DKC

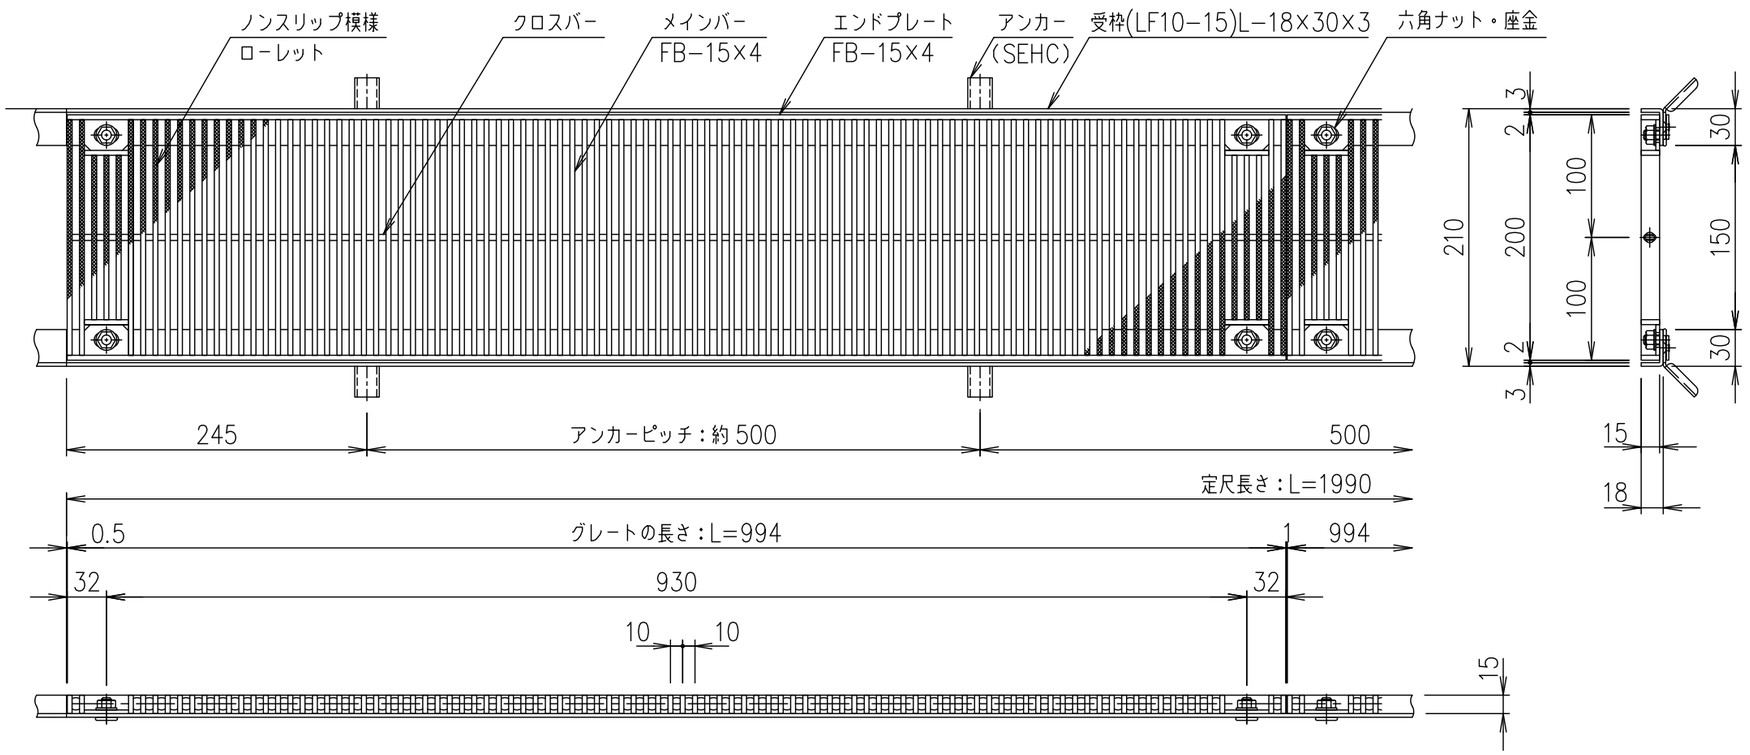

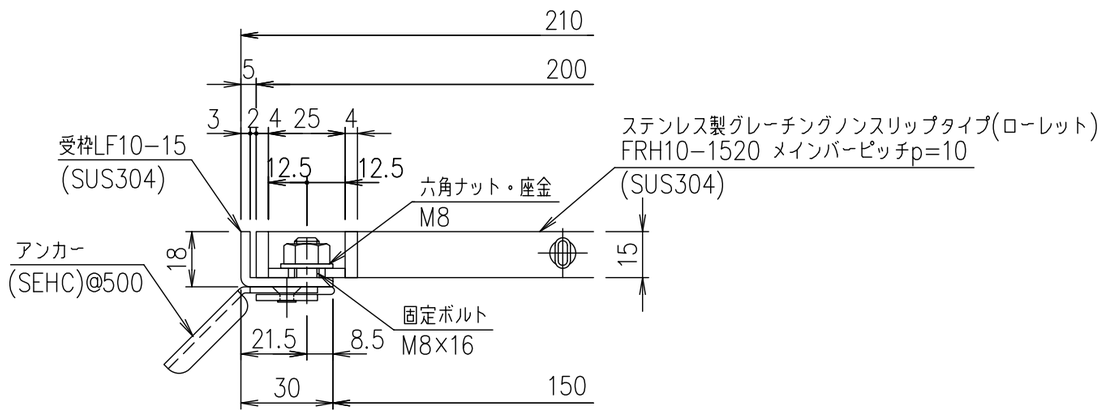

受枠断面詳細図 S=1/2

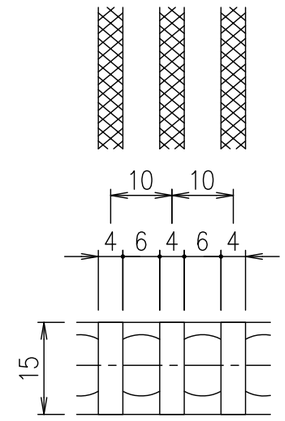

メインバーピッチ詳細図 S=1/1

	受枠	SUS304		2.3	
	ステンレスグレート	SUS304		10.3	
項番	名称	材質	個数	kg/個	記事

記号	内容	日付	編集
親番			
図歴			

担当	製図	照査	承認
	山本	本木	伊藤

平成　年　月　日

第一機材株式会社

1/5
尺度

三角法

名称：DKC　ボルト固定式ステンレス製グレーチング
ローレットタイプ
適用荷重：横断溝T−14・側溝T−20
FRH10−1520（メインバーピッチ10mm）

図番：S−E3−07421