DKC

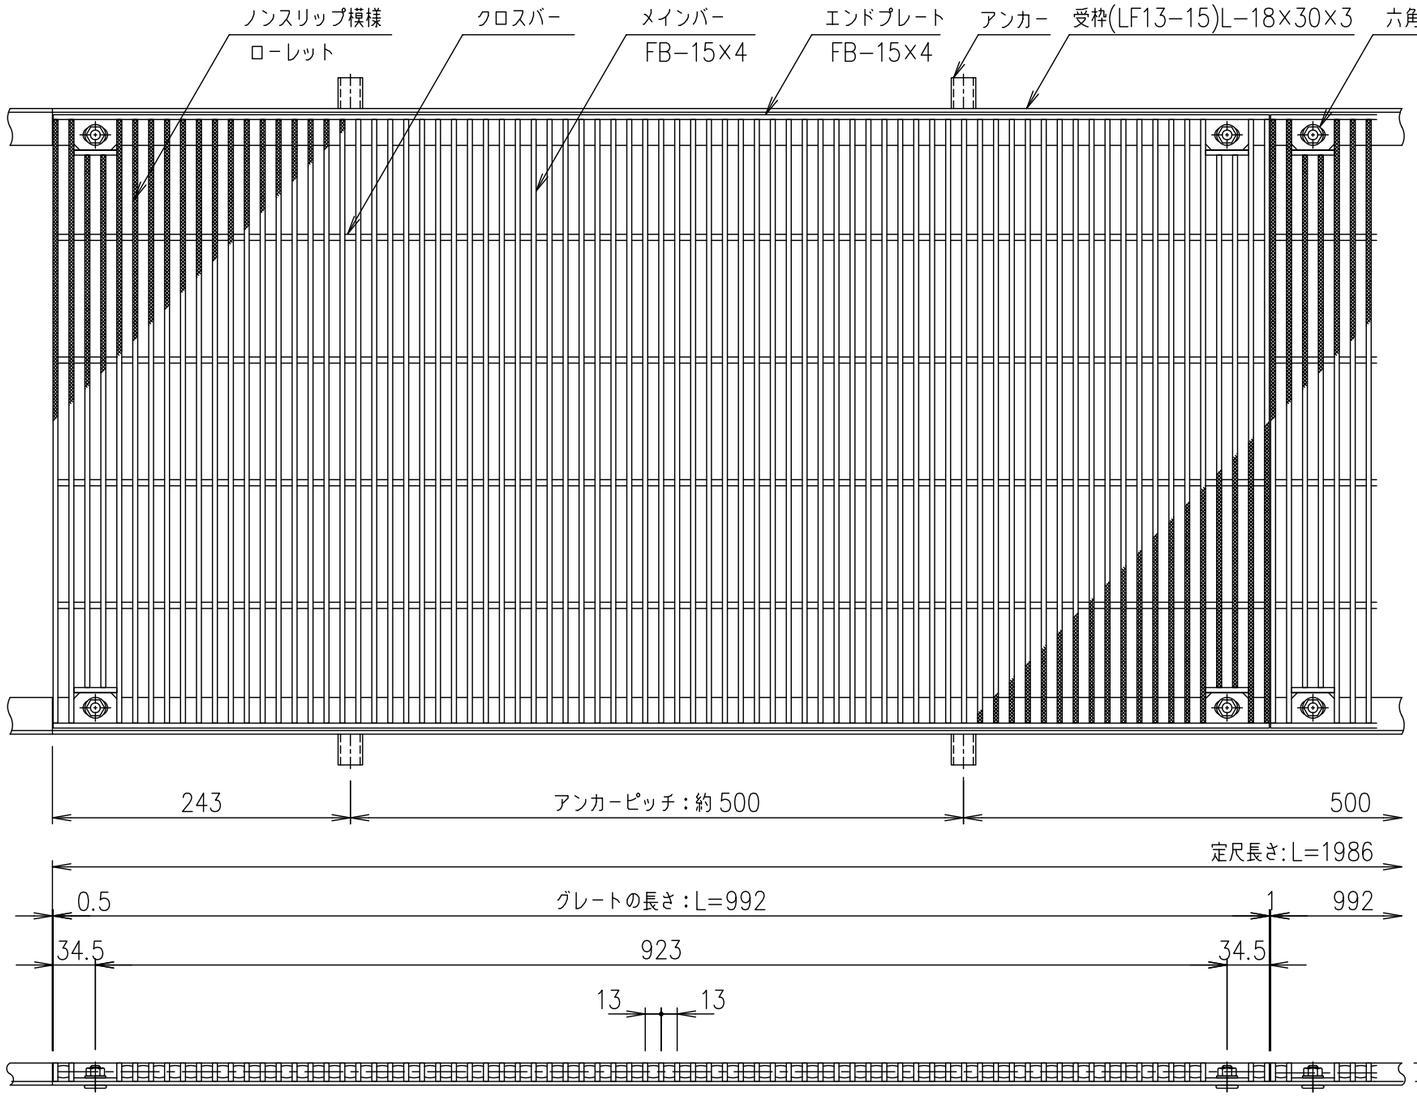

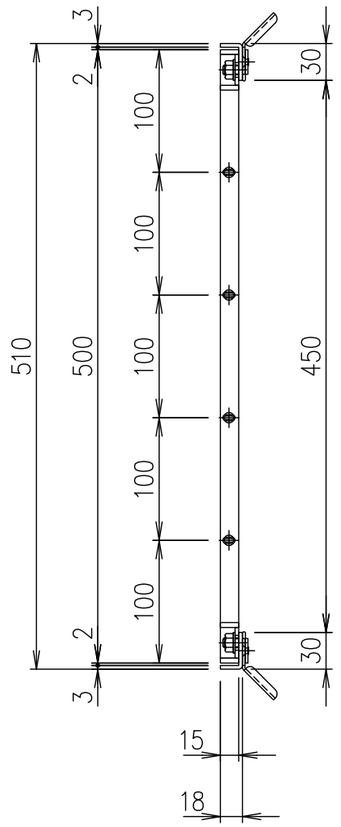

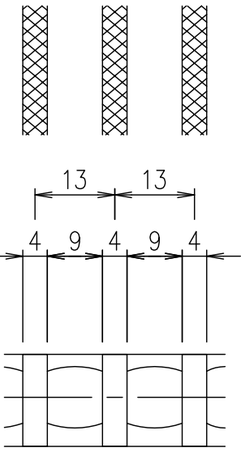

メインバーピッチ詳細図 S=1/1

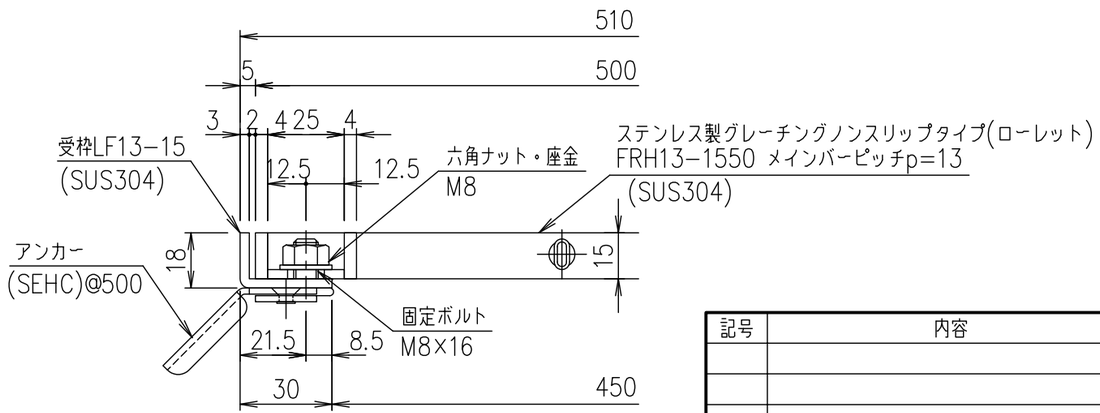

受枠断面詳細図 S=1/2

	受枠	SUS304		2.3	
	ステンレスグレート	SUS304		19.7	
項番	名称	材質	個数	kg/個	記事

記号	内容	日付	編集
親番			
図歴			

担当	製図	照査	承認	1/5	名称	DKC ボルト固定式ステンレス製グレーチング ローレットタイプ 適用荷重：歩道用 FRH13−1550（メインバーピッチ13mm）
	井上	本木	伊藤	尺度		
平成 年 月 日				三角法	図番	S−E3−07458
第一機材株式会社						