DKC

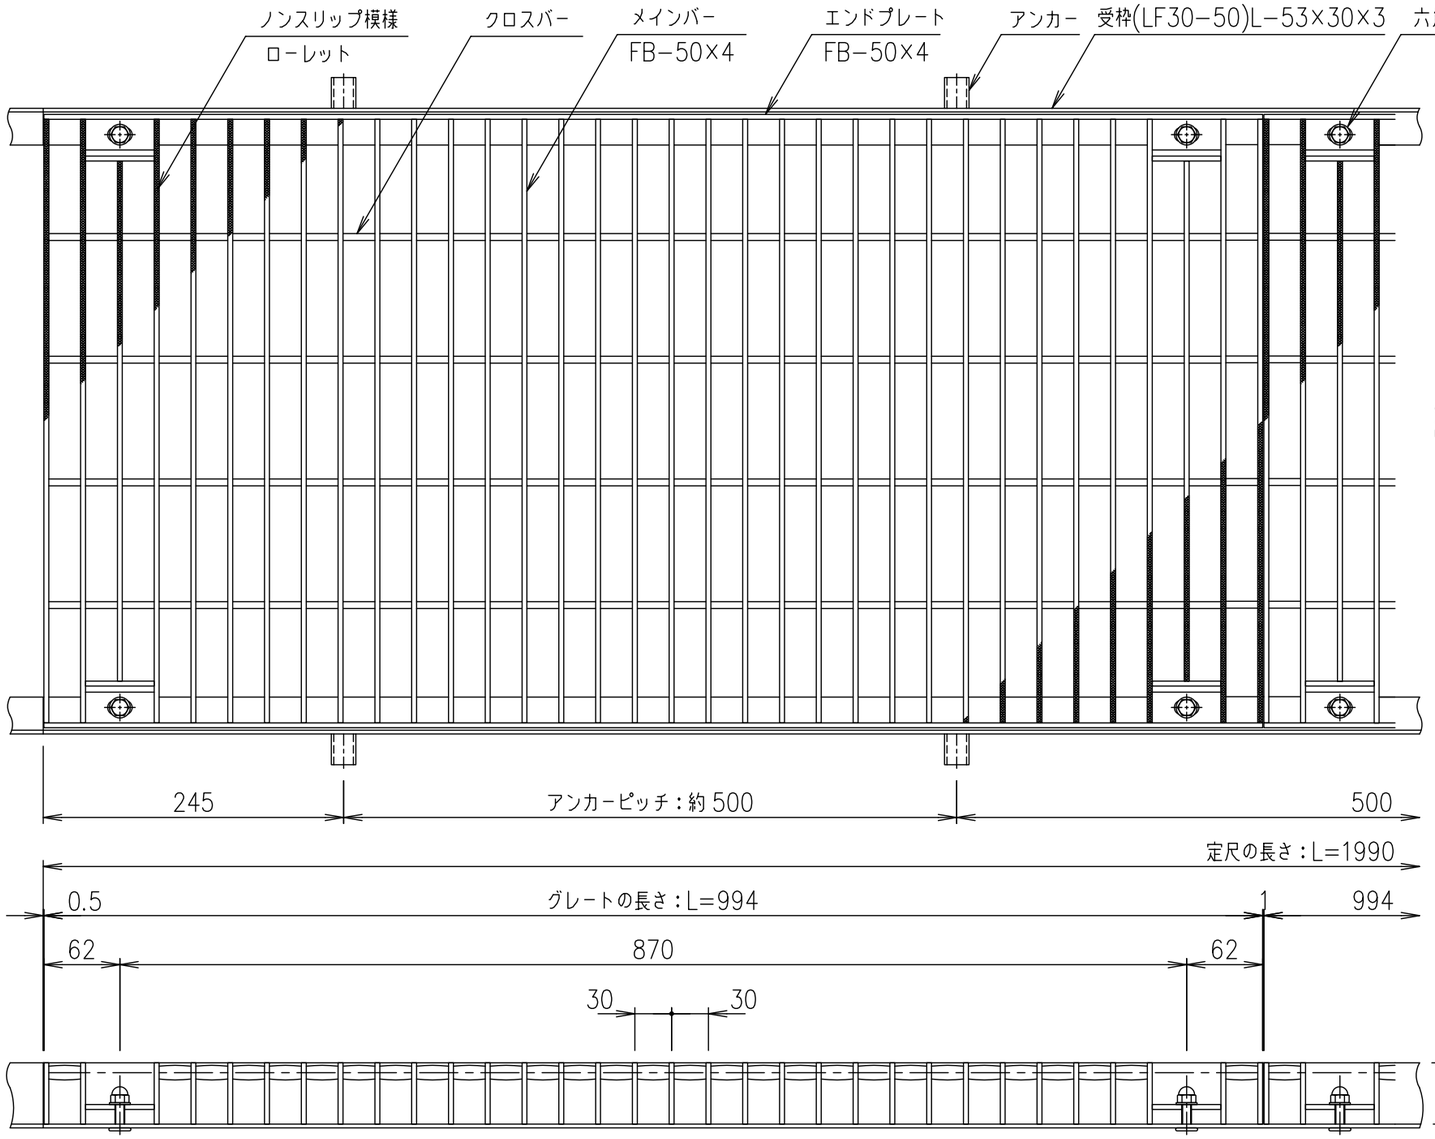


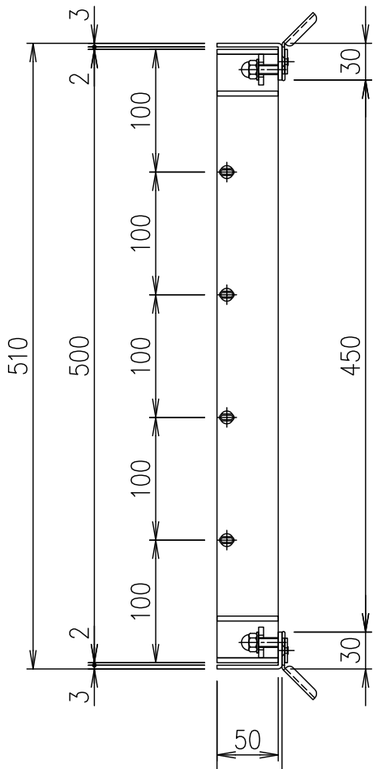


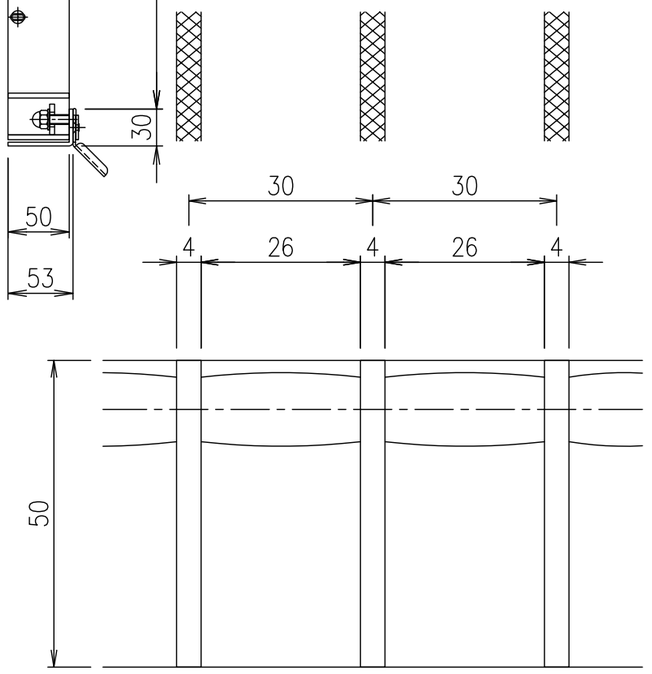


メインバーピッチ詳細図 S=1/1

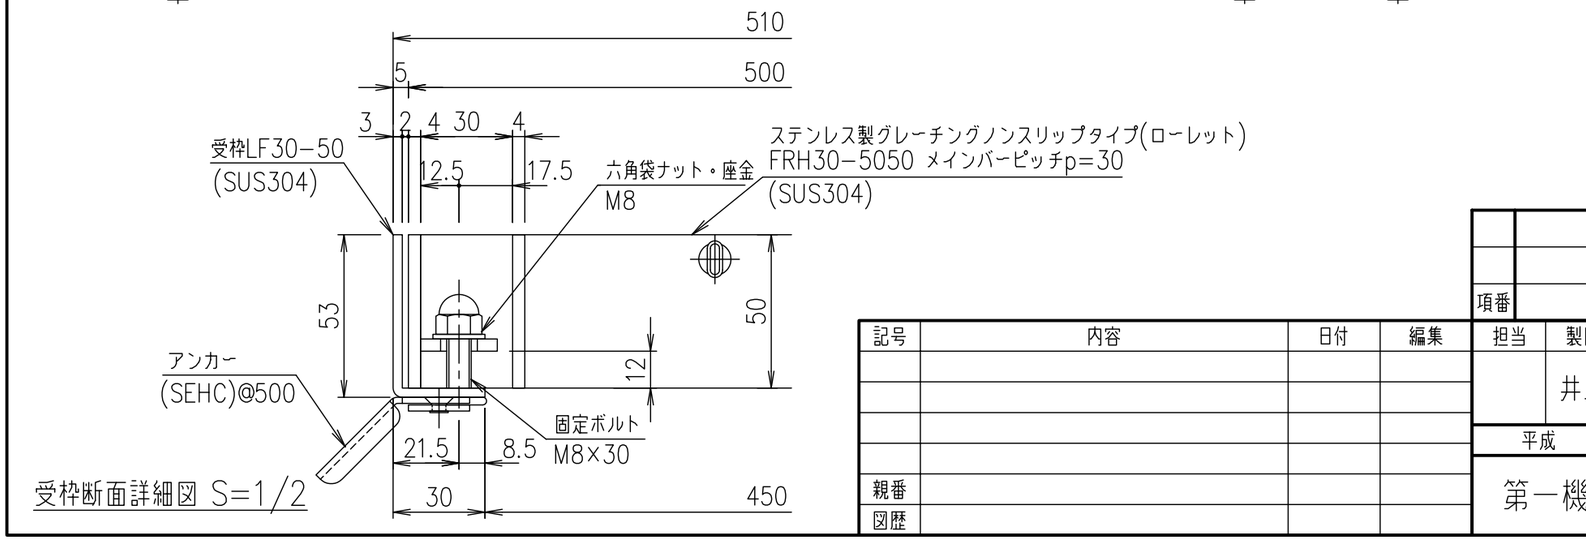


受枠断面詳細図 S=1/2

| 項番 | 名称 | 材質 | 個数 | kg/個 | 記事 |
|---|---|---|---|---|---|
| | 受枠 | SUS304 | | 3.9 | |
| | ステンレスグレート | SUS304 | | 30.6 | |

| 記号 | 内容 | 日付 | 編集 |
|---|---|---|---|
| | | | |
| | | | |
| | | | |
| | | | |
| 親番 | | | |
| 図歴 | | | |

| 担当 | 製図 | 照査 | 承認 |
|---|---|---|---|
| | 井上 | 本木 | 伊藤 |

平成　年　月　日

第一機材株式会社

1/5 尺度

三角法

名称：DKC　ボルト固定式ステンレス製グレーチング
ローレットタイプ
適用荷重：横断溝T−2・側溝T−6
FRH30−5050（メインバーピッチ30mm）

図番：S−E3−07597