


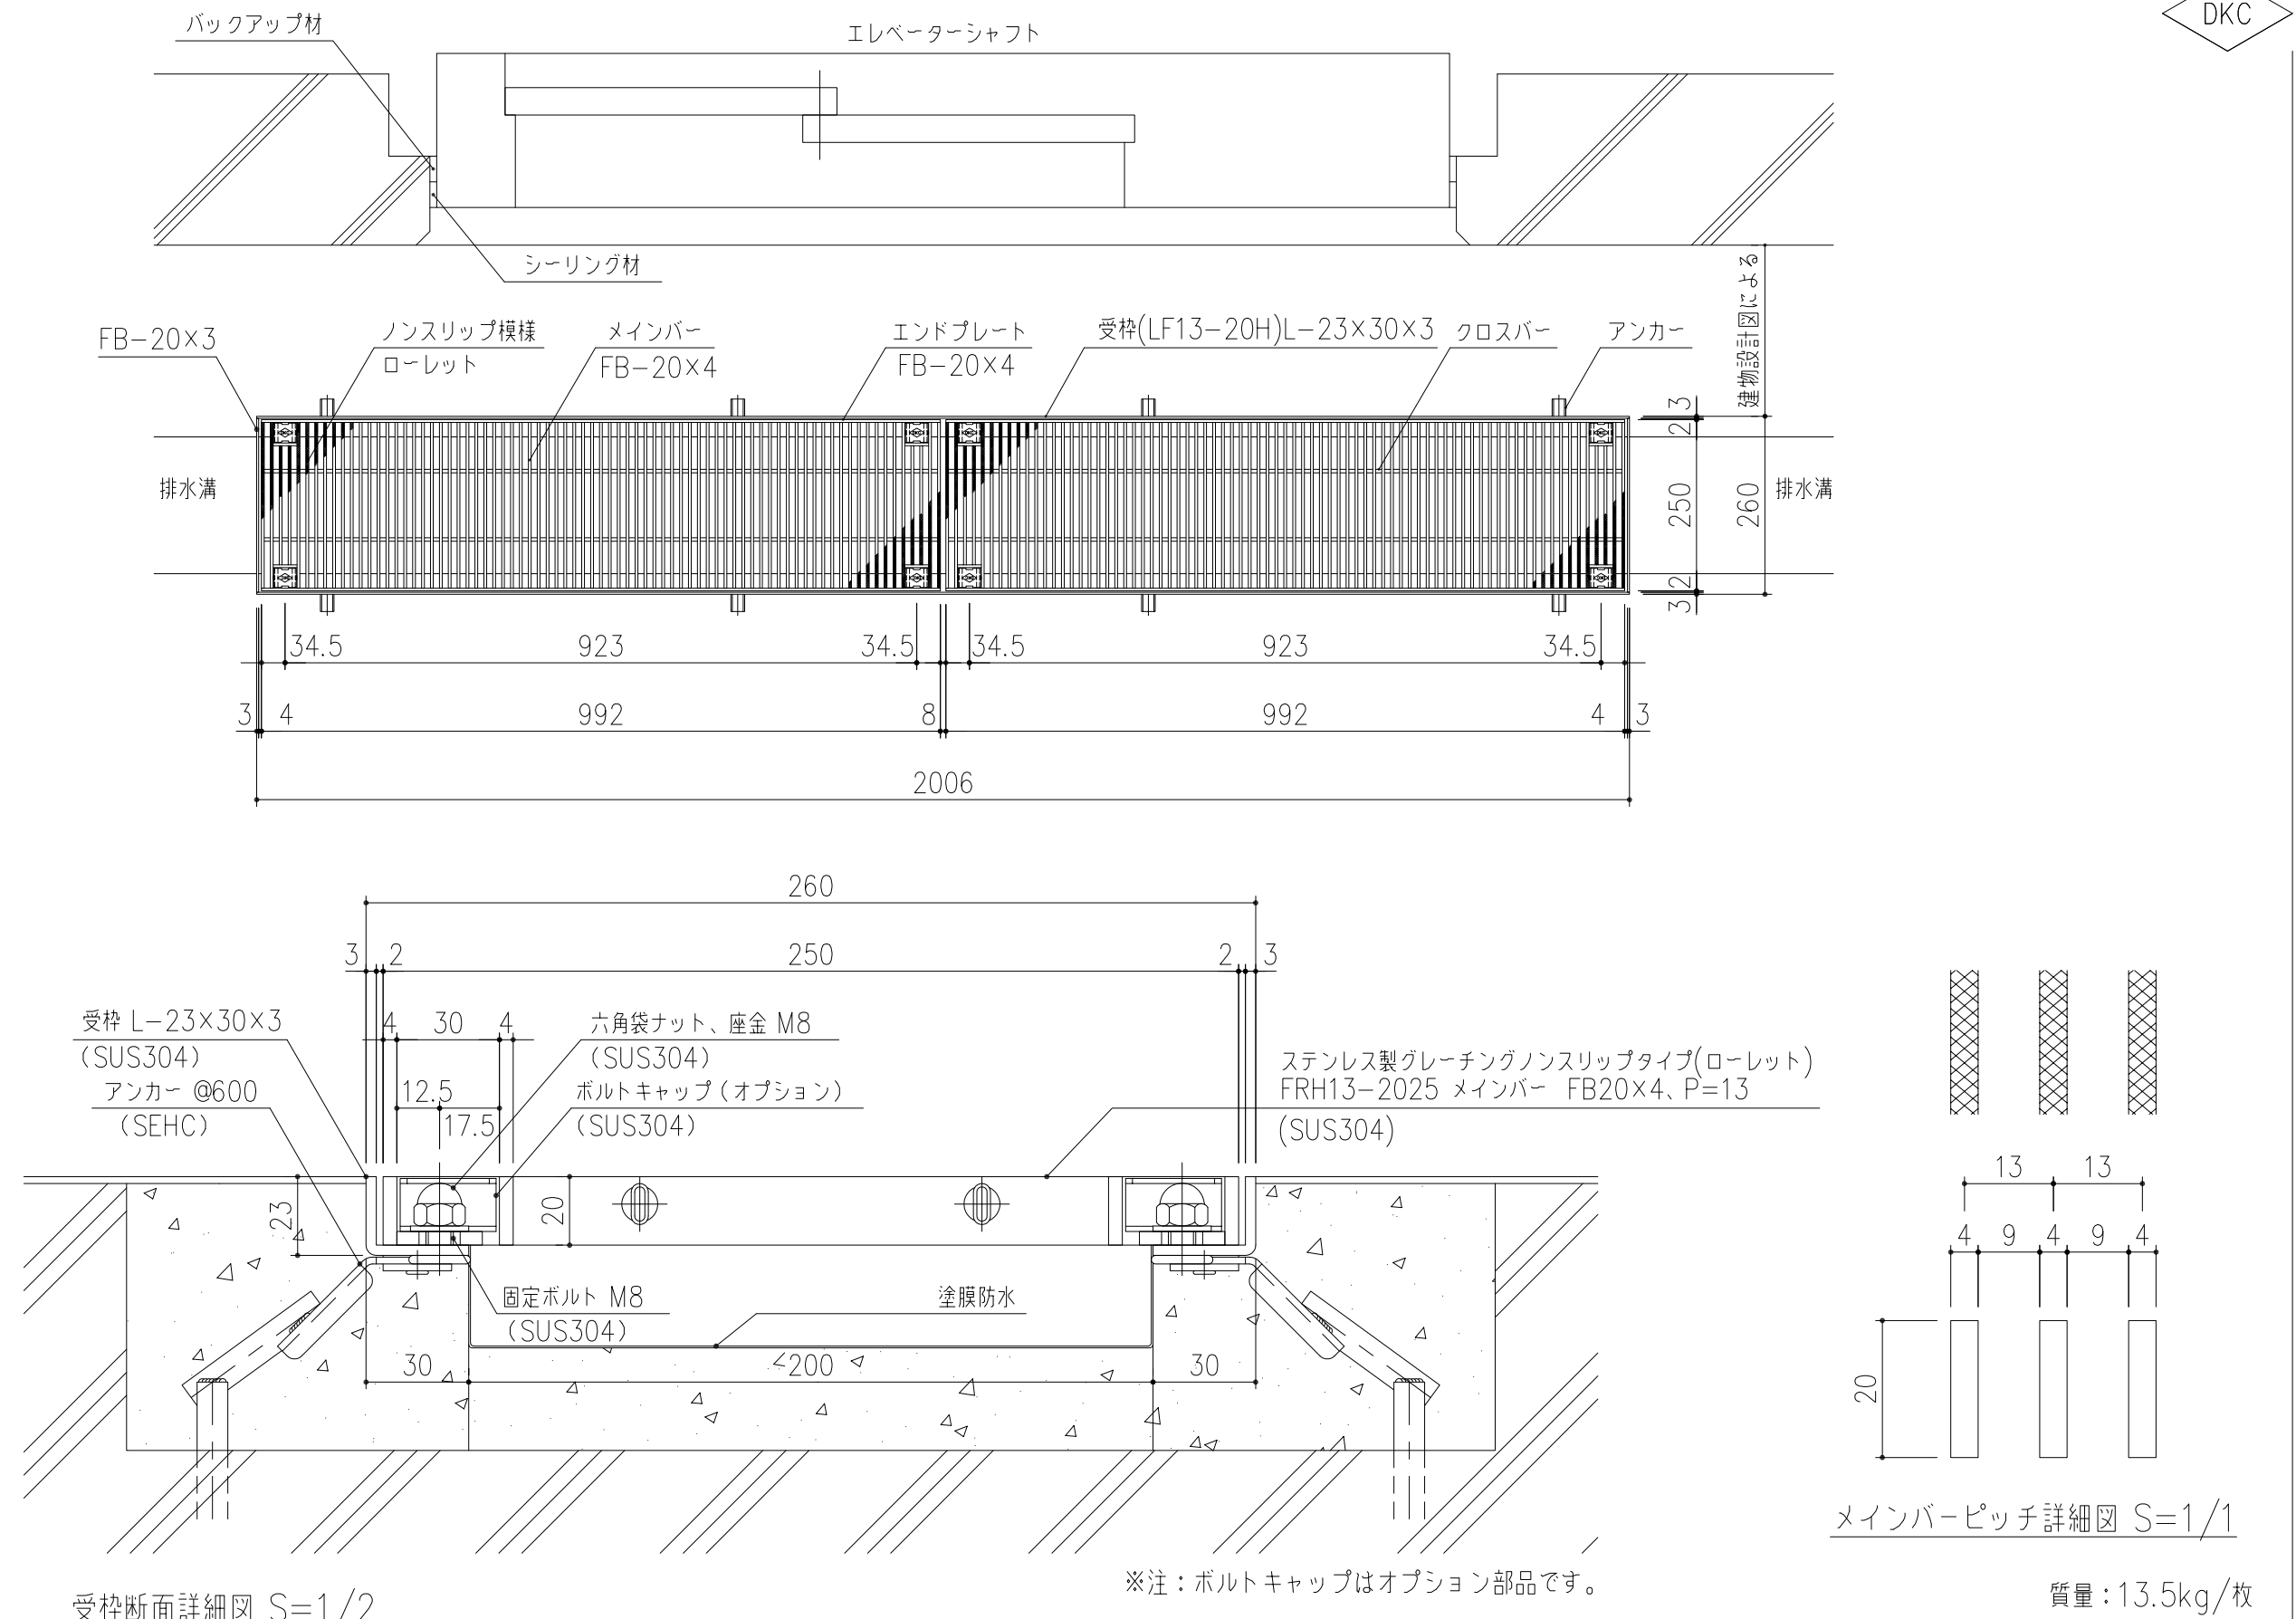

記号	内容	日付	編集	担当	製図	照査	承認	1/10	名称	DKC
					山本	本木	伊藤	尺度		エレベーター出入り口用グレーチング FRH13-2025
					平成	年	月	日		
親番					第一機材株式会社			三角法	図番	S-E3-09512
図歴										