DKC

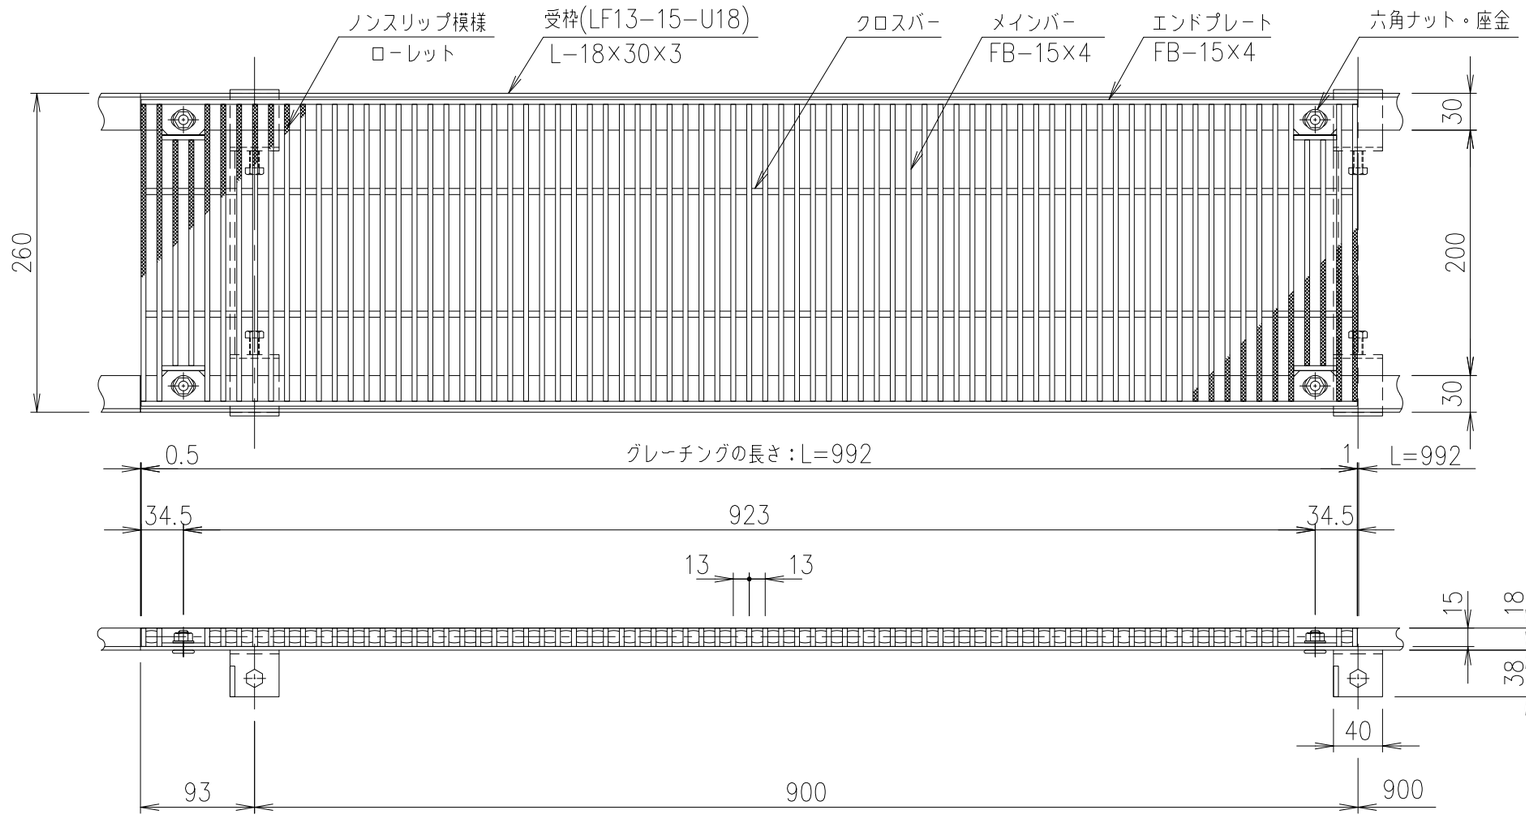

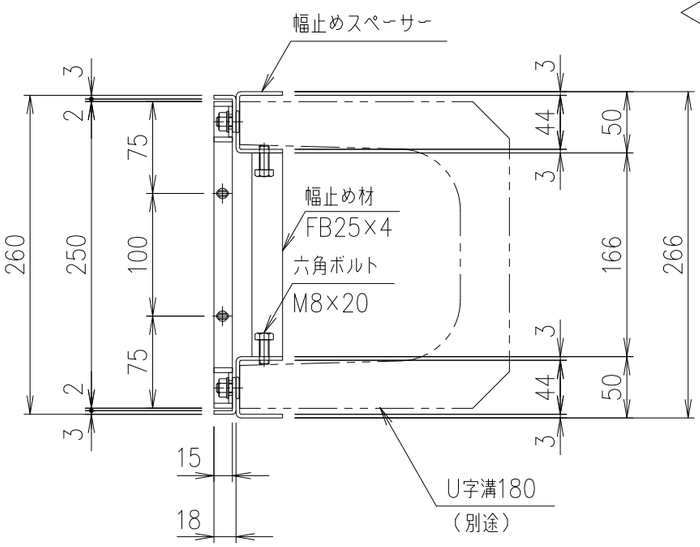

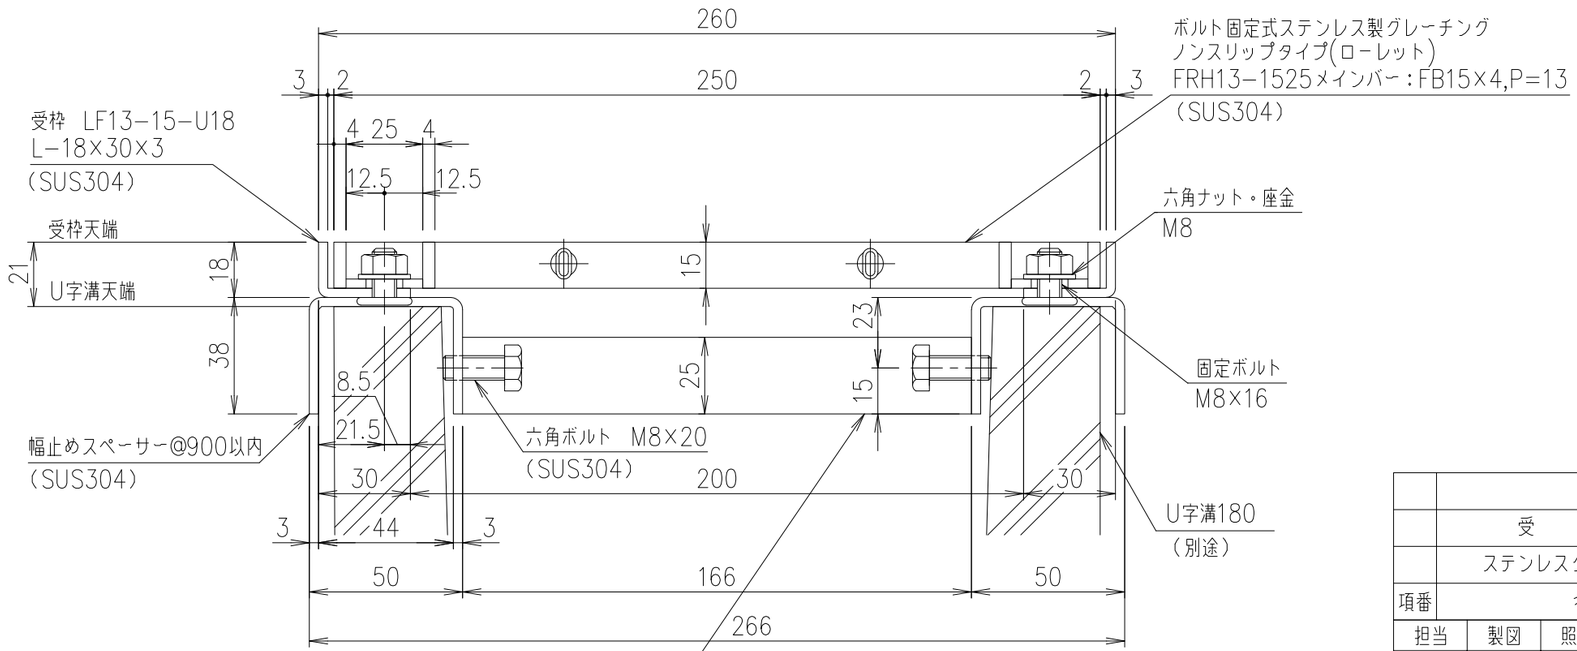

断面詳細図 S=1/2

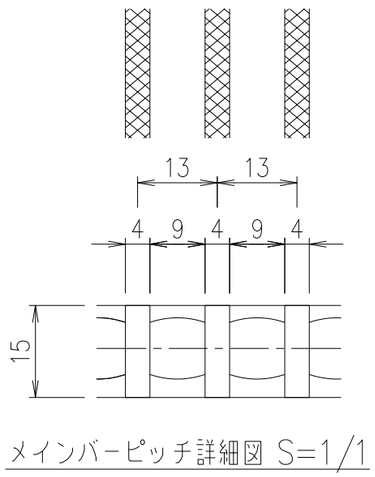

メインバーピッチ詳細図 S=1/1

	受　　枠	SUS304		3.3	
	ステンレスグレーチング	SUS304		10.2	
項番	名称	材質	個数	kg/個	記事

担当	製図	照査	承認	1/5
	鈴木（ち）	高虫	清水	尺度
年　月　日				三角法

名称	DKC　ボルト固定式ステンレス製グレーチング FRH13−1525　U字溝180用受枠 適用荷重：側溝T−2 受枠：LF13−15−U18
図番	S−E3−11528

第一機材株式会社

記号	内容	日付	編集