DKC

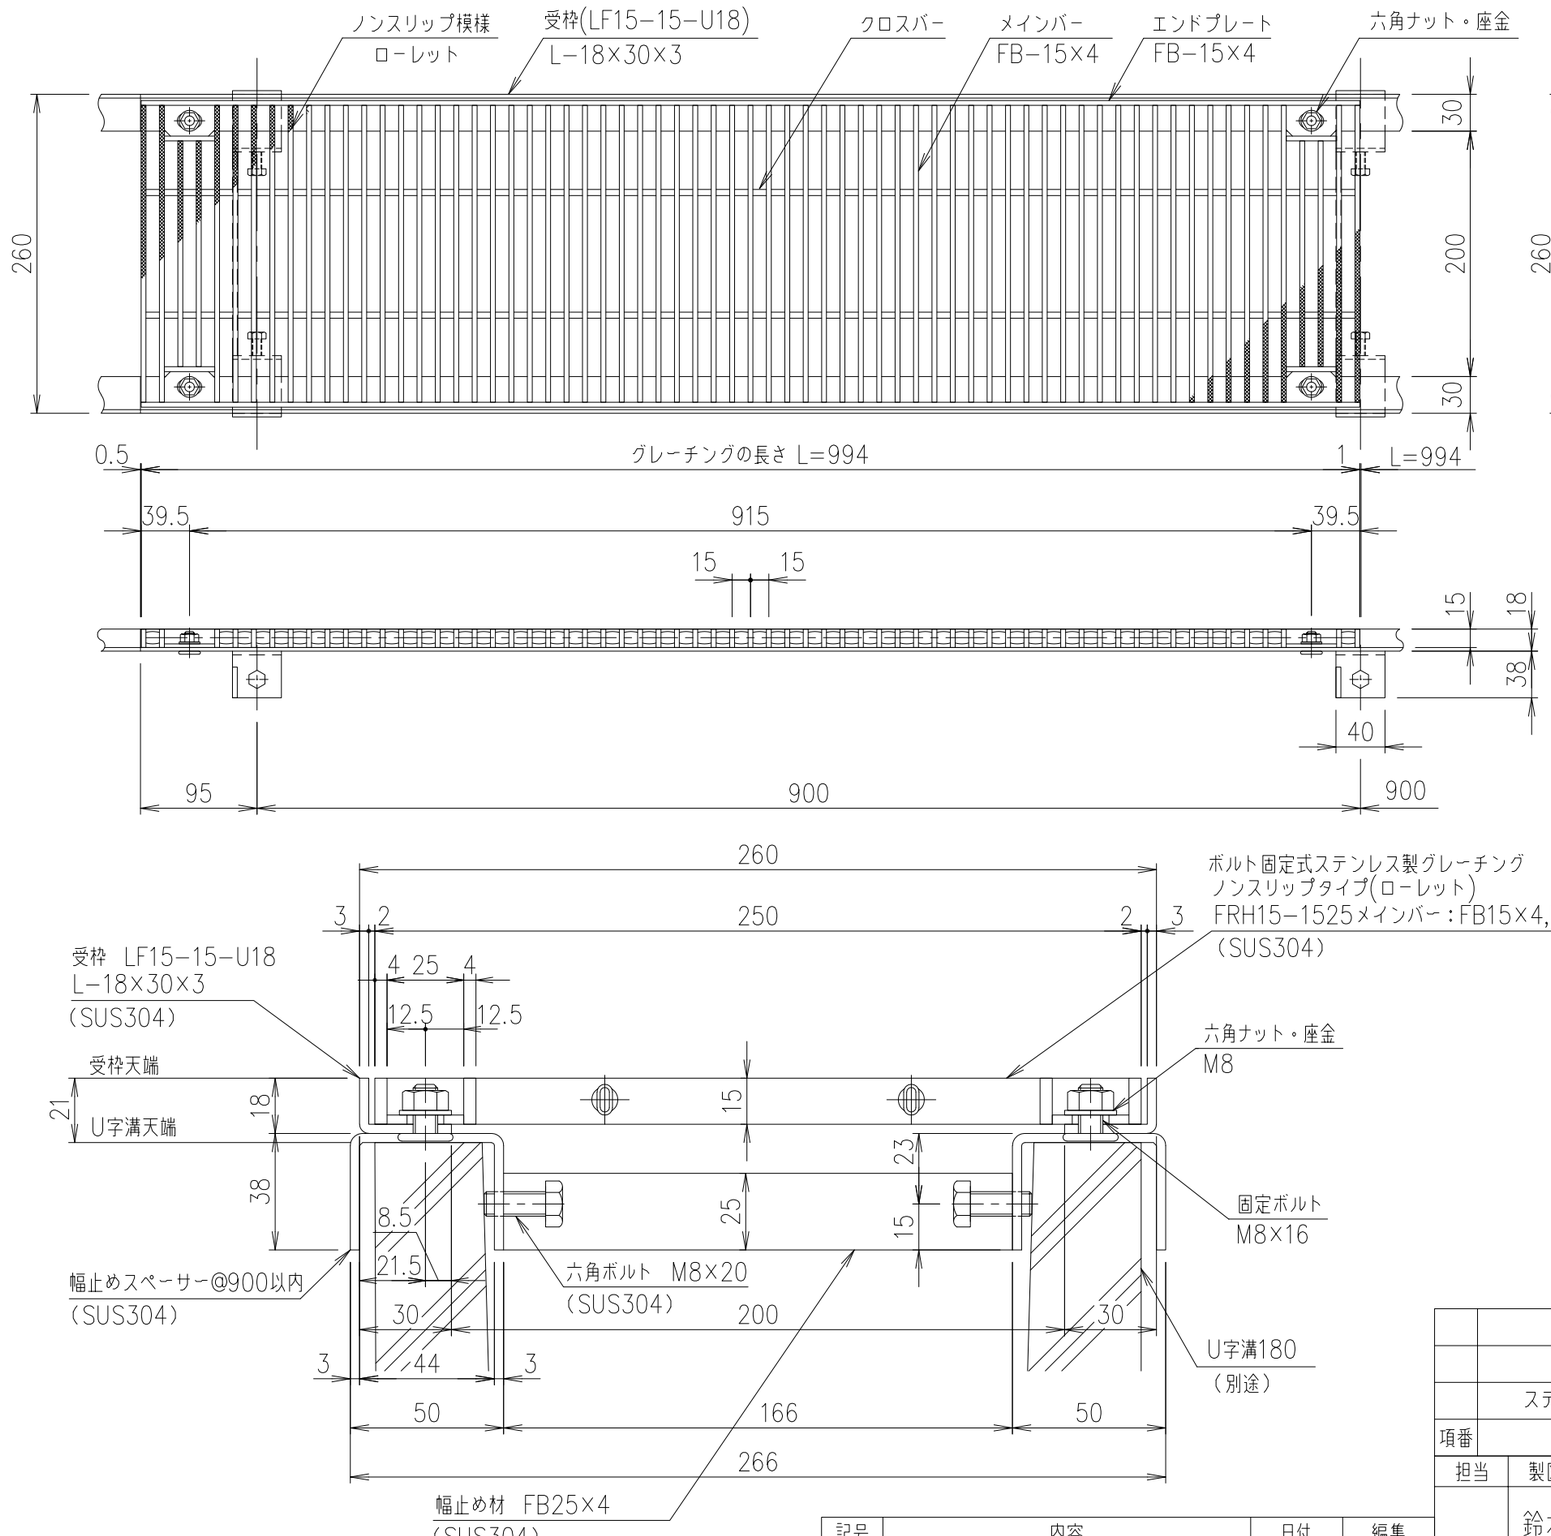

断面詳細図 S=1/2

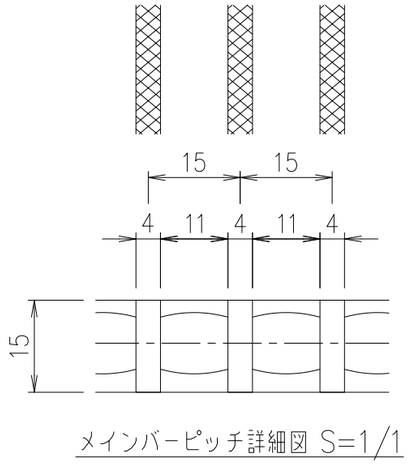

メインバーピッチ詳細図 S=1/1

	受　　枠	SUS304		3.3	
	ステンレスグレーチング	SUS304		9.0	
項番	名称	材質	個数	kg/個	記事

記号	内容	日付	編集

担当	製図	照査	承認	1/5	名称	DKC ボルト固定式ステンレス製グレーチング FRH15−1525 U字溝180用受枠 適用荷重：側溝T−2 受枠：LF15−15−U18
	鈴木(ち)	高虫	清水	尺度		
年　月　日				三角法	図番	S−E3−11538

第一機材株式会社