DKC

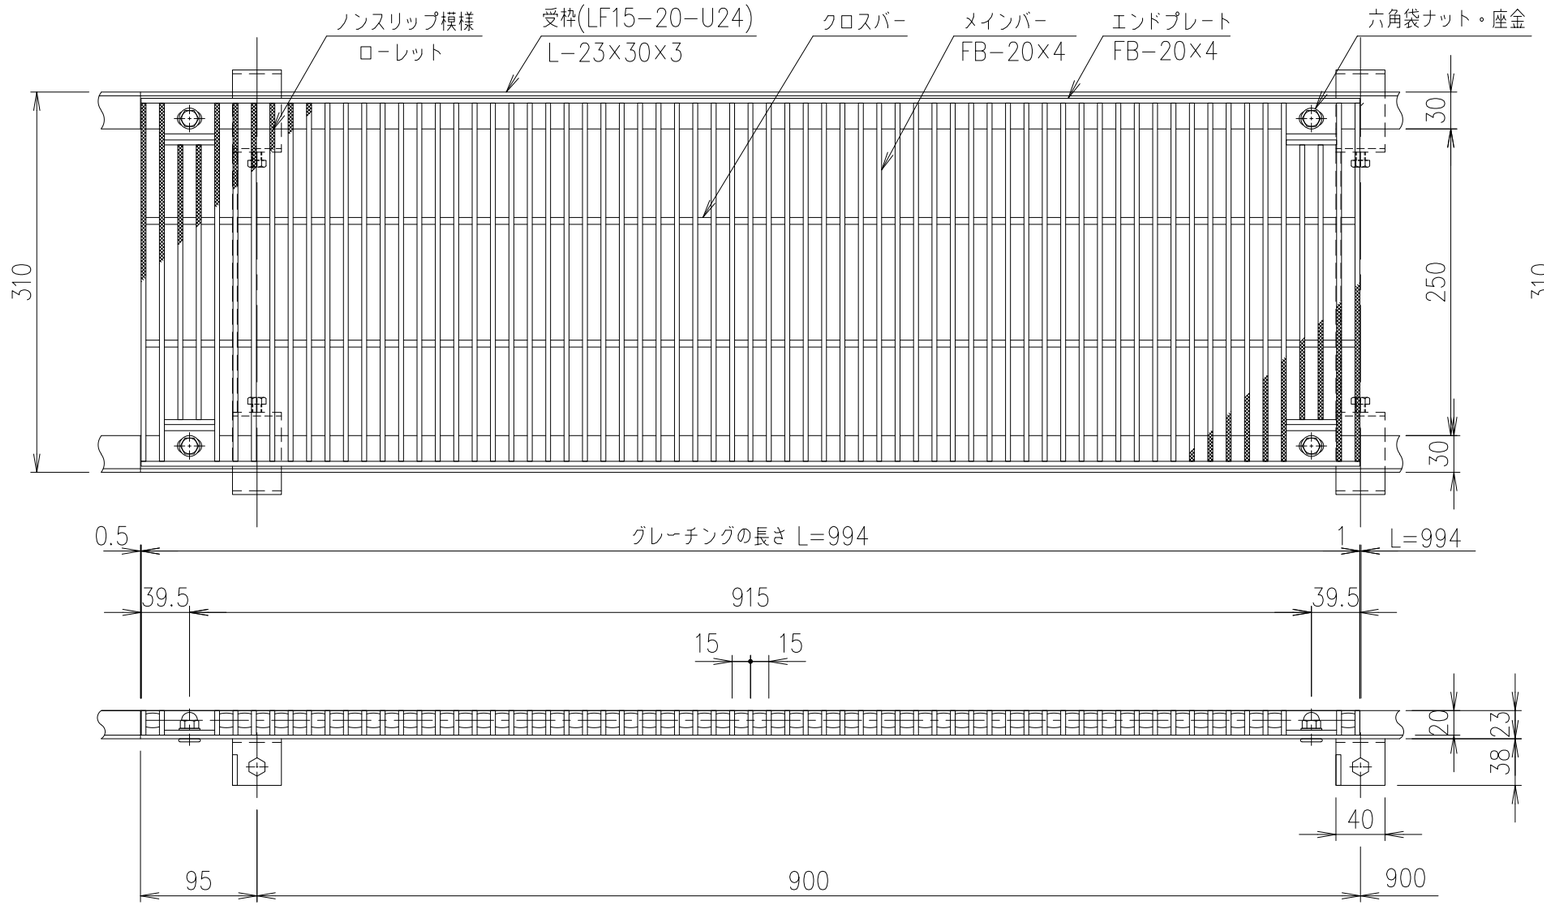

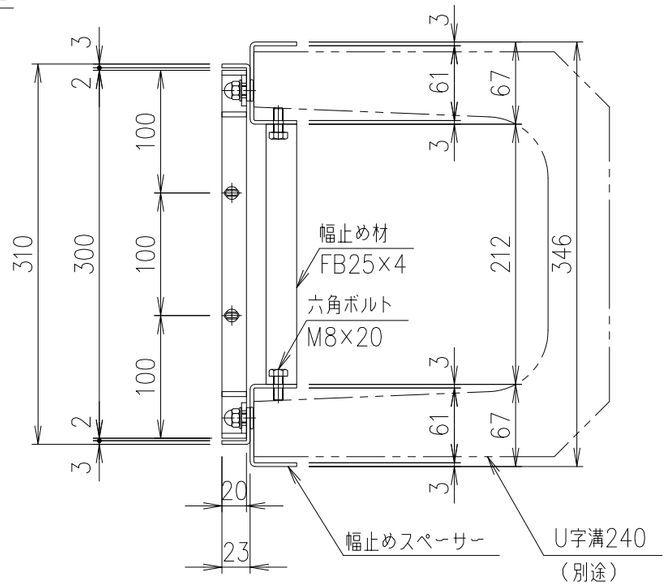

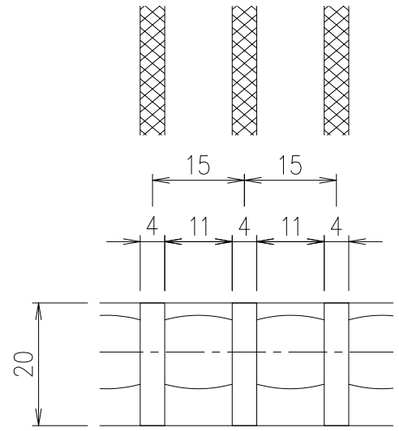

メインバーピッチ詳細図 S=1/1

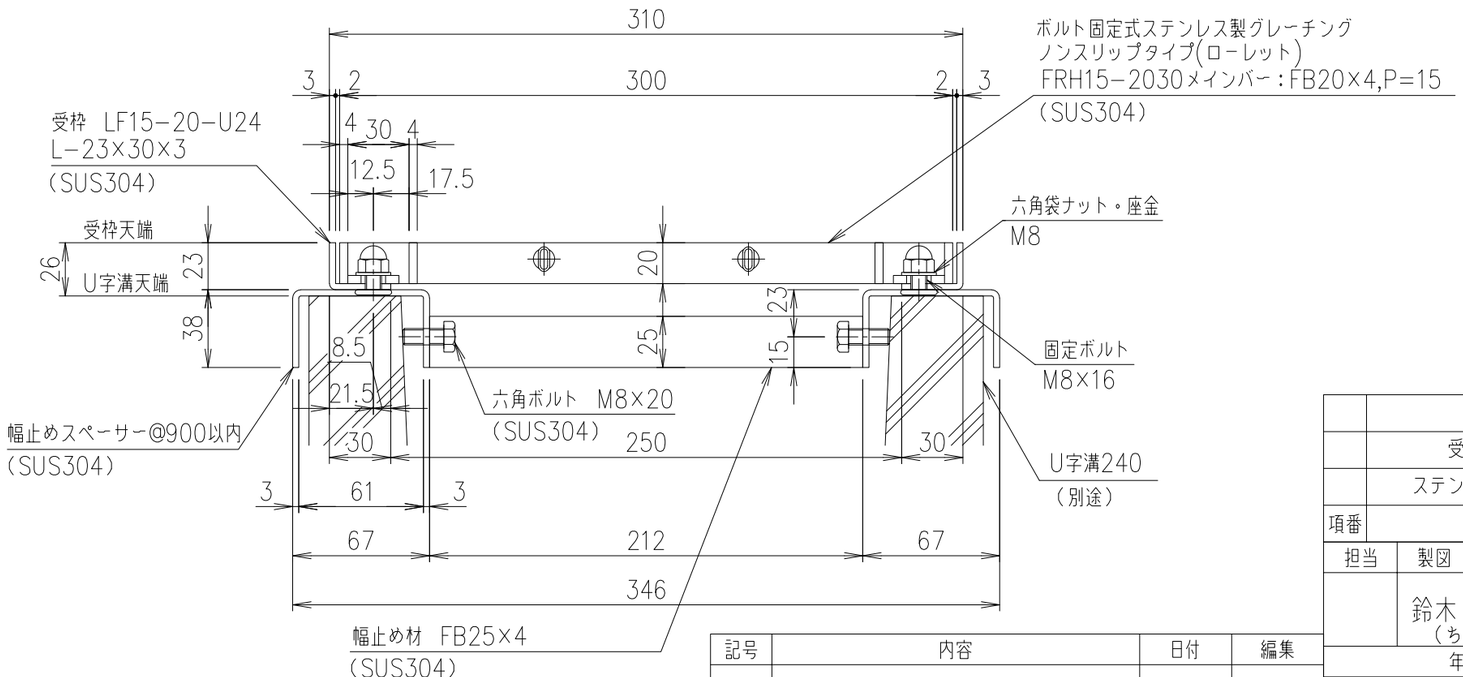

断面詳細図 S=1/3

記号	内容	日付	編集

	受　　枠	SUS304		3.7	
	ステンレスグレーチング	SUS304		14.1	
項番	名称	材質	個数	kg/個	記事

担当	製図	照査	承認	1/5	名称	DKC　ボルト固定式ステンレス製グレーチング FRH15−2030　U字溝240用受枠 適用荷重:側溝T−2 受枠:LF15−20−U24
	鈴木(ち)	高虫	清水	尺度		
年　月　日				三角法	図番	S−E3−11542

第一機材株式会社