DKC

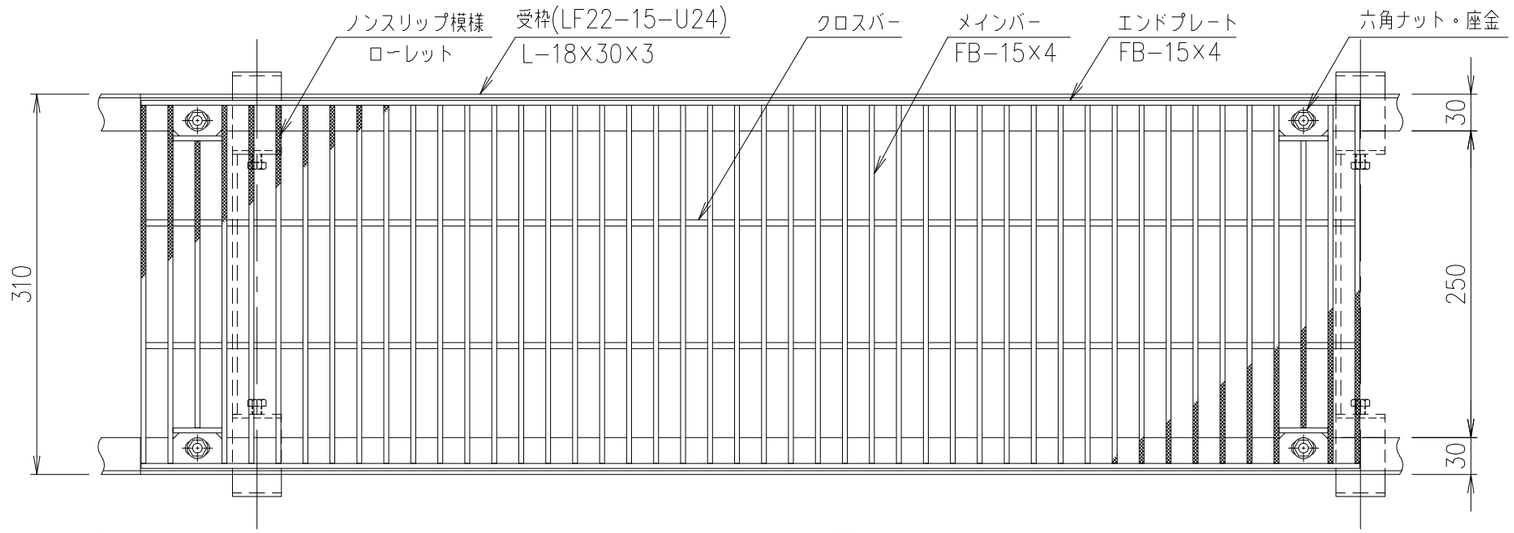

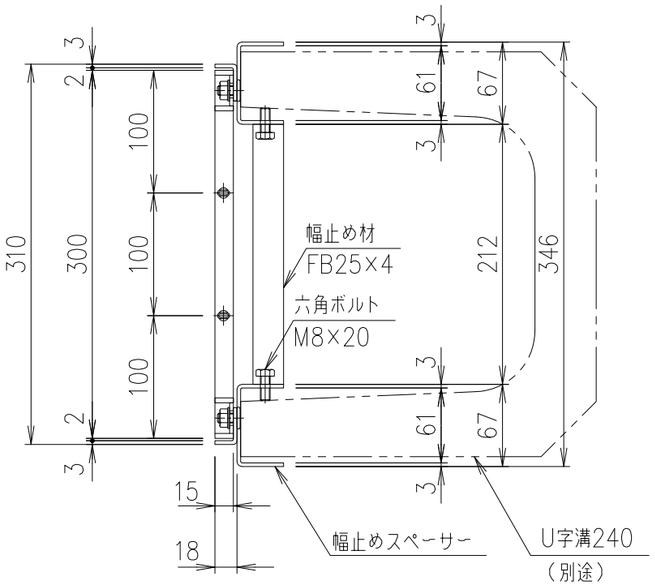

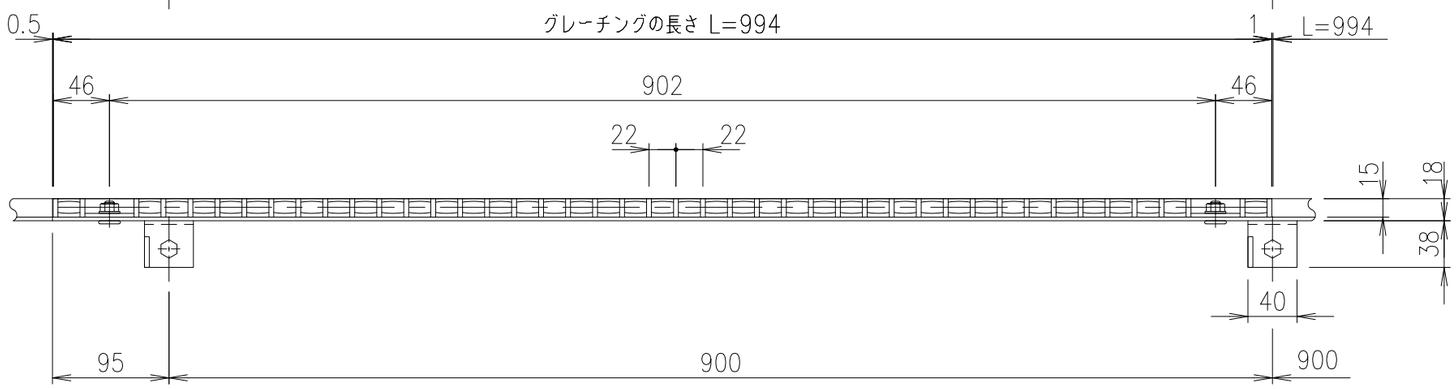

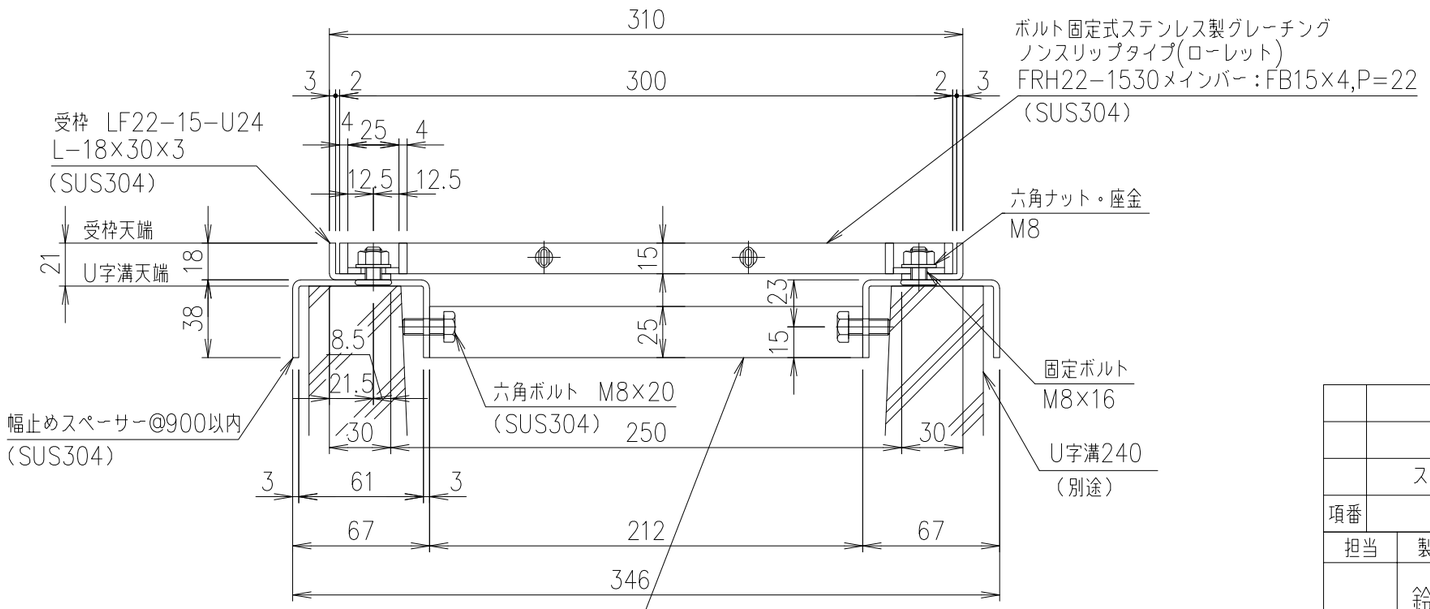

断面詳細図 S=1/3

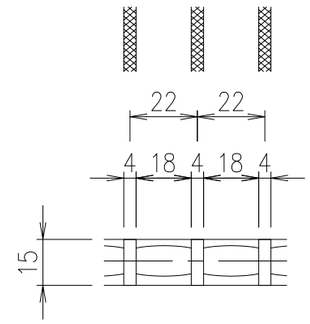

メインバーピッチ詳細図 S=1/2

	受　　枠	SUS304		3.5	
	ステンレスグレーチング	SUS304		7.7	
項番	名称	材質	個数	kg/個	記事

担当	製図	照査	承認	1/5	名称	DKC ボルト固定式ステンレス製グレーチング FRH22-1530 U字溝240用受枠 適用荷重:歩道用 受枠:LF22-15-U24
	鈴木(ち)	高虫	清水	尺度		
年　月　日				三角法	図番	S-E3-11553
第一機材株式会社						

記号	内容	日付	編集