DKC

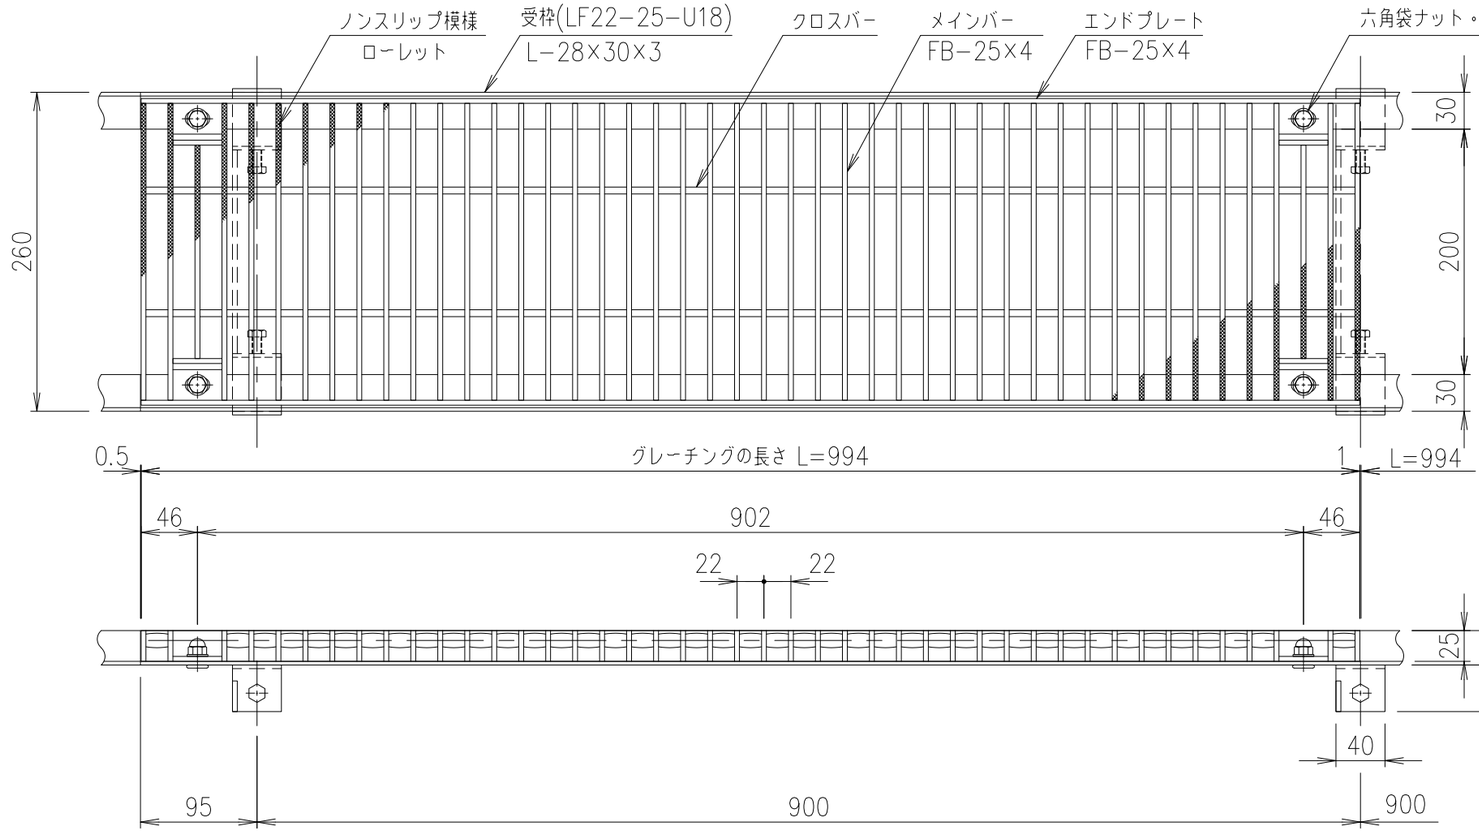

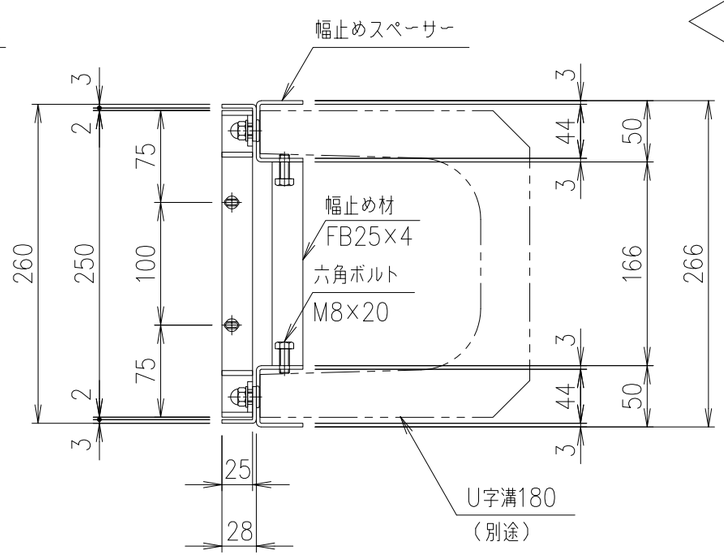

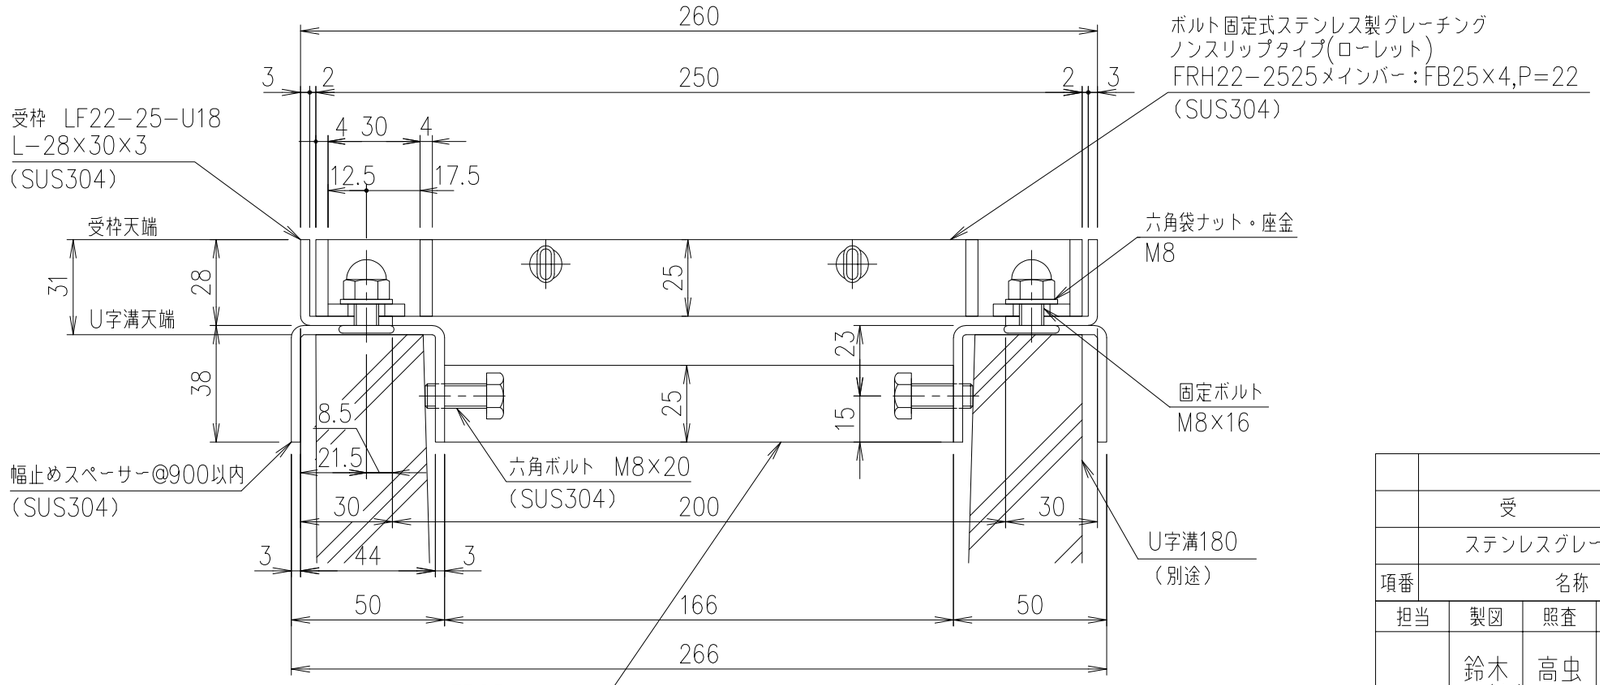

断面詳細図 S=1/2

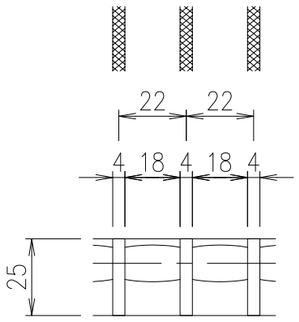

メインバーピッチ詳細図 S=1/2

項番	名称	材質	個数	kg/個	記事
	受　　枠	SUS304		3.8	
	ステンレスグレーチング	SUS304		10.8	

記号	内容	日付	編集

担当	製図	照査	承認
	鈴木(ち)	高虫	清水

年　月　日

第一機材株式会社

1/5
尺度
三角法

名称: DKC　ボルト固定式ステンレス製グレーチング
FRH22−2525　U字溝180用受枠
適用荷重:側溝T−14
受枠:LF22−25−U18

図番: S−E3−11552