

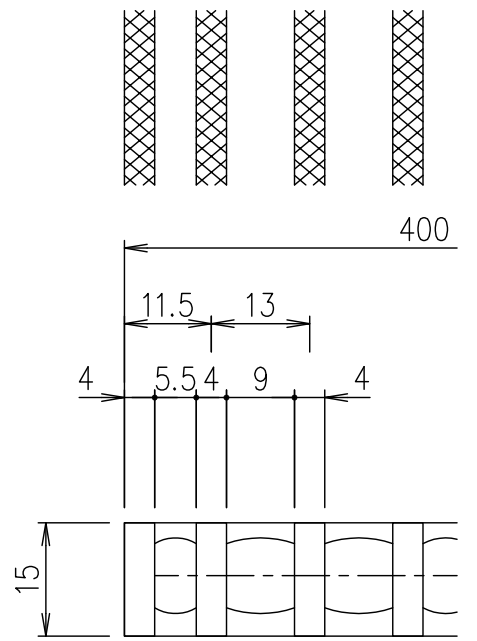
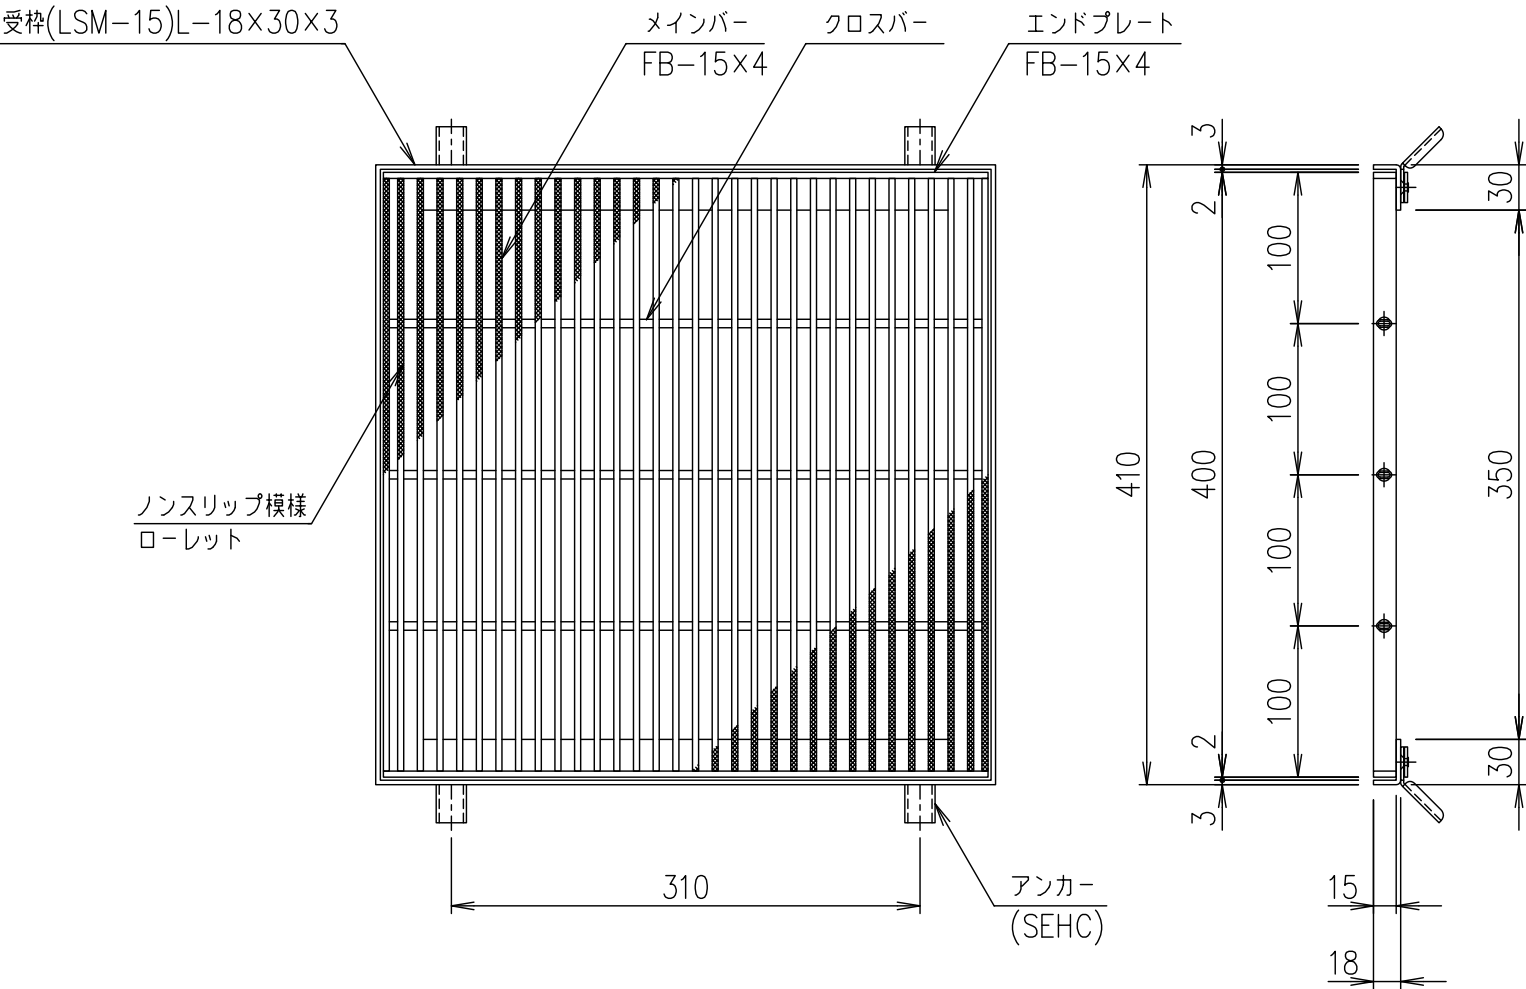


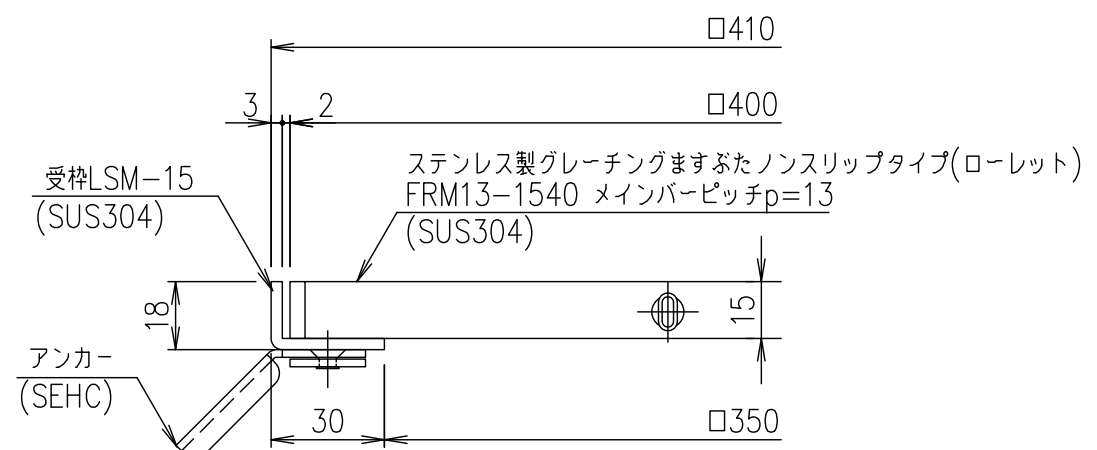

メインバーピッチ詳細図 S=1/1

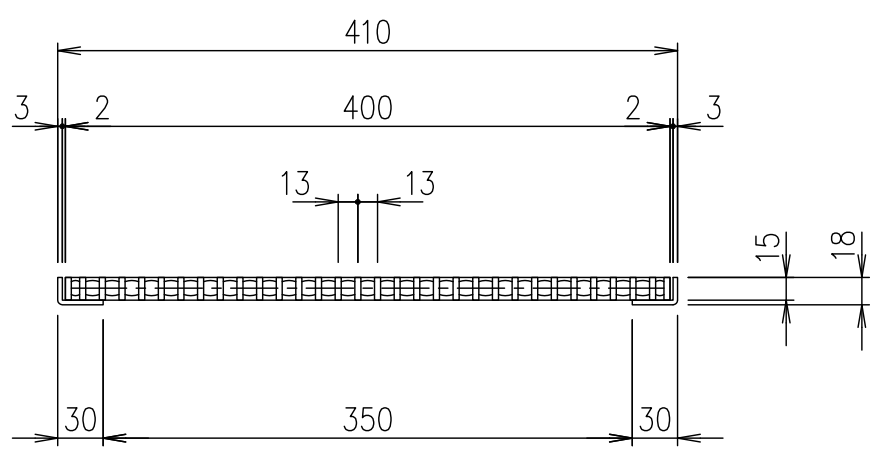

受枠断面詳細図 S=1/2

				受枠				SUS304		1.9	
				ステンレスますぶた				SUS304		6.8	
				項番	名称				材質	個数	kg/個
記号	内容	日付	編集	担当	製図	照査	承認	1 5	名称	DKC ステンレス製グレーチングますぶた	
					山本	本木	伊藤			ローレットタイプ 適用荷重：歩道用	
				平成 年 月 日				尺度		FRM13-1540（メインバーピッチ13mm）	
				第一機材株式会社				三角法	図番	S-E3-07987	
親番											
図歴											