

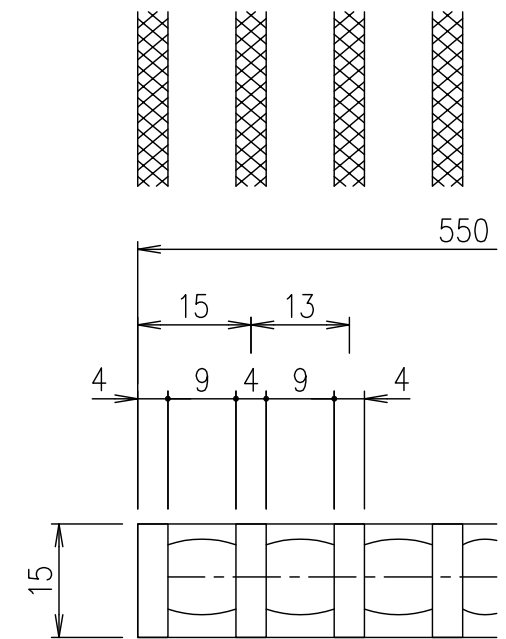


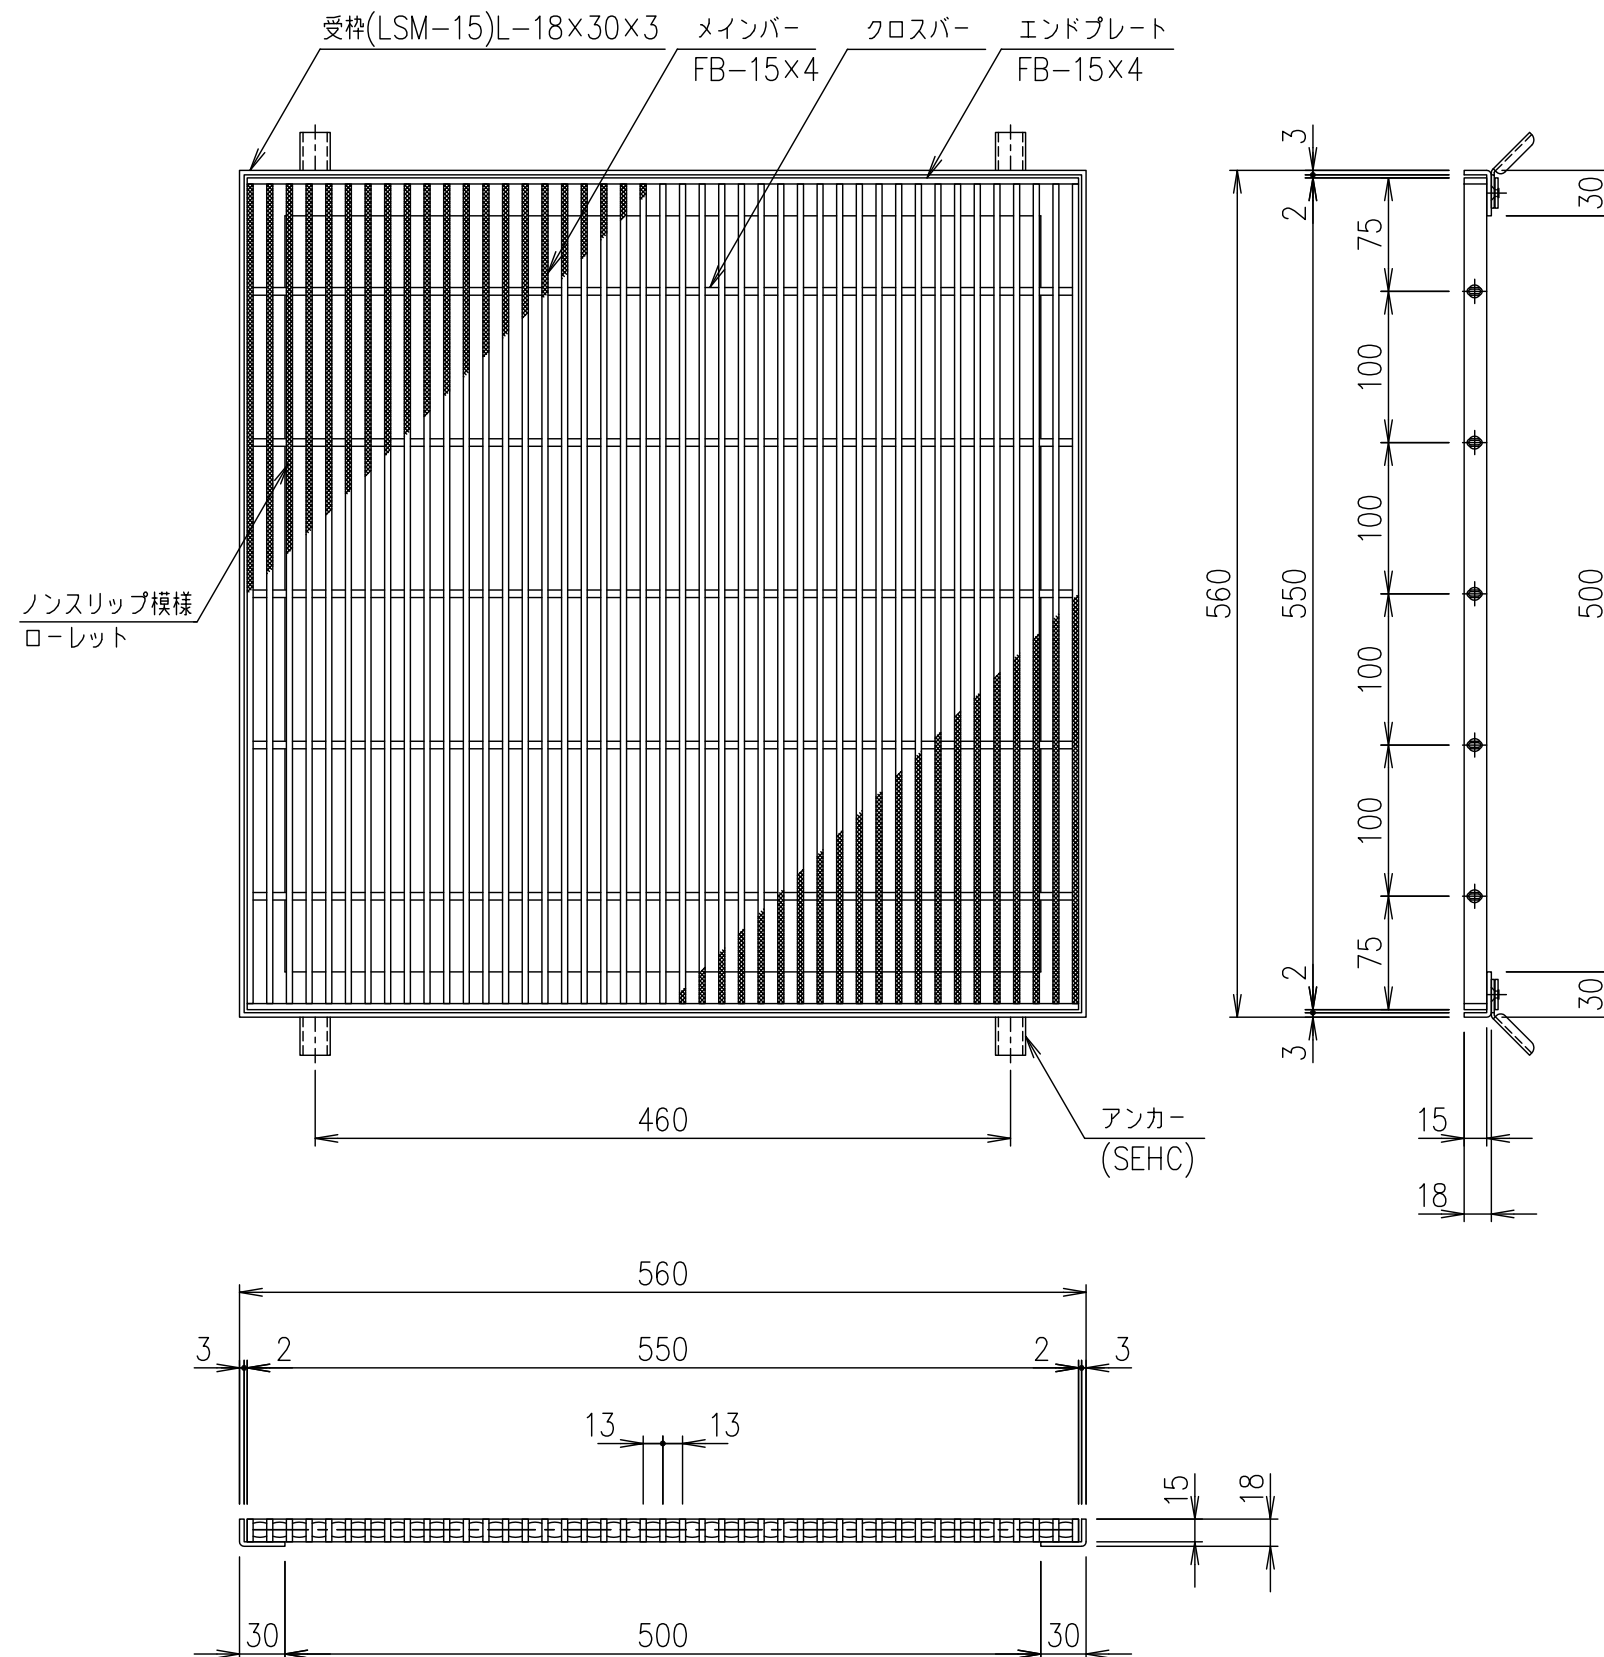

メンバーピッチ詳細図 S=1/1

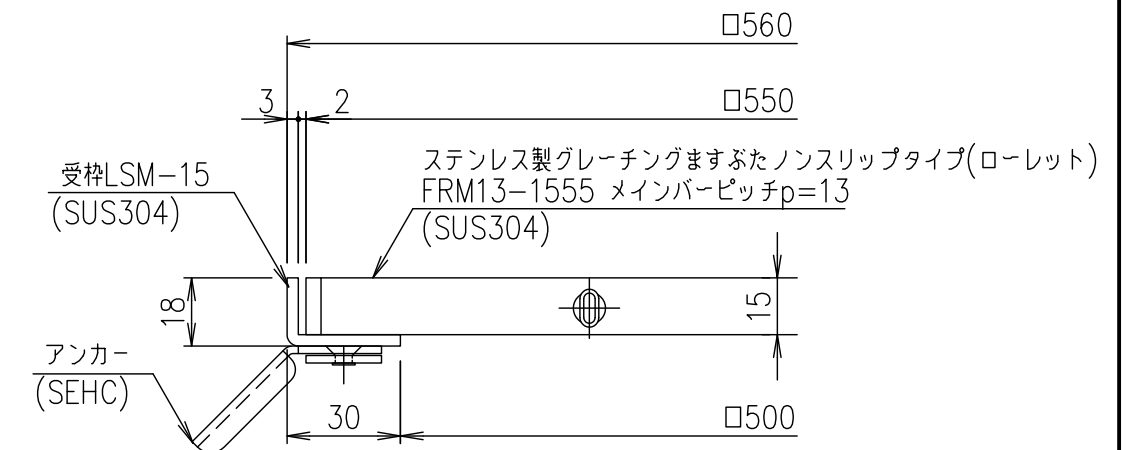

受枠断面詳細図 S=1/2

30						受枠		SUS304				2.6				
						ステンレスますぶた		SUS304				12.3				
				項番	名称				材質		個数	kg/個	記事			
記号	内容				日付	編集		担当	製図	照査	承認	1 5	名称	DKC ステンレス製グレーチングますぶた		
							山本	本木	伊藤		ローレットタイプ 適用荷重：歩道用 FRM13-1555 (メインバーピッチ13mm)					
					平成 年 月 日				尺度							
					第一機材株式会社				三角法	図番	S-E3-07990					
親番																
図歴																