
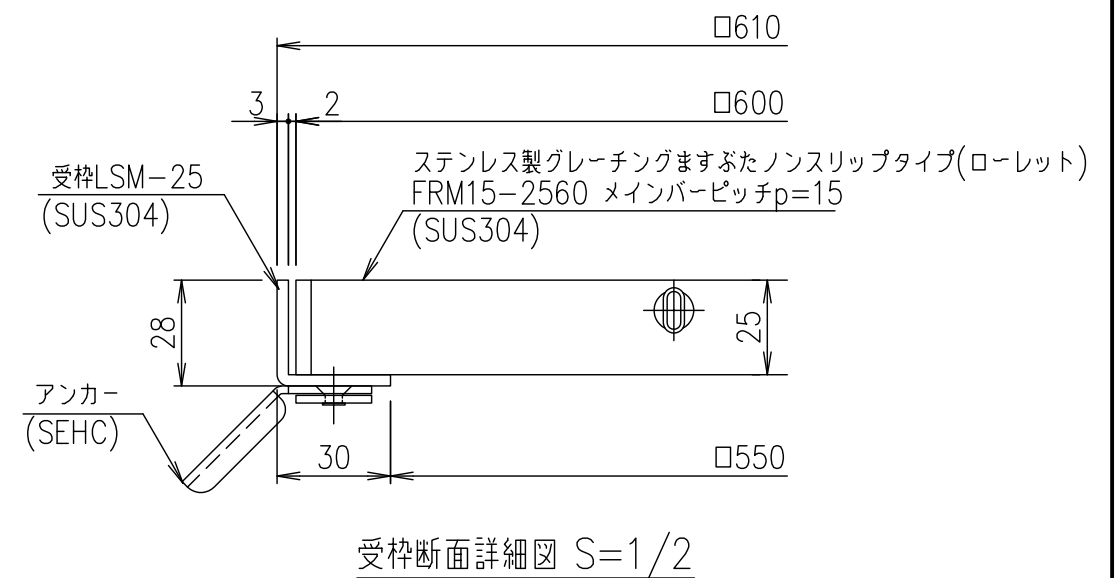
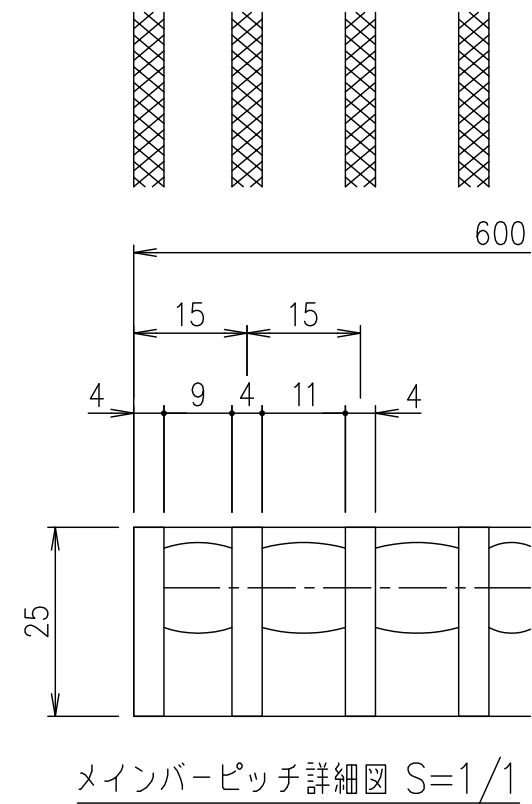


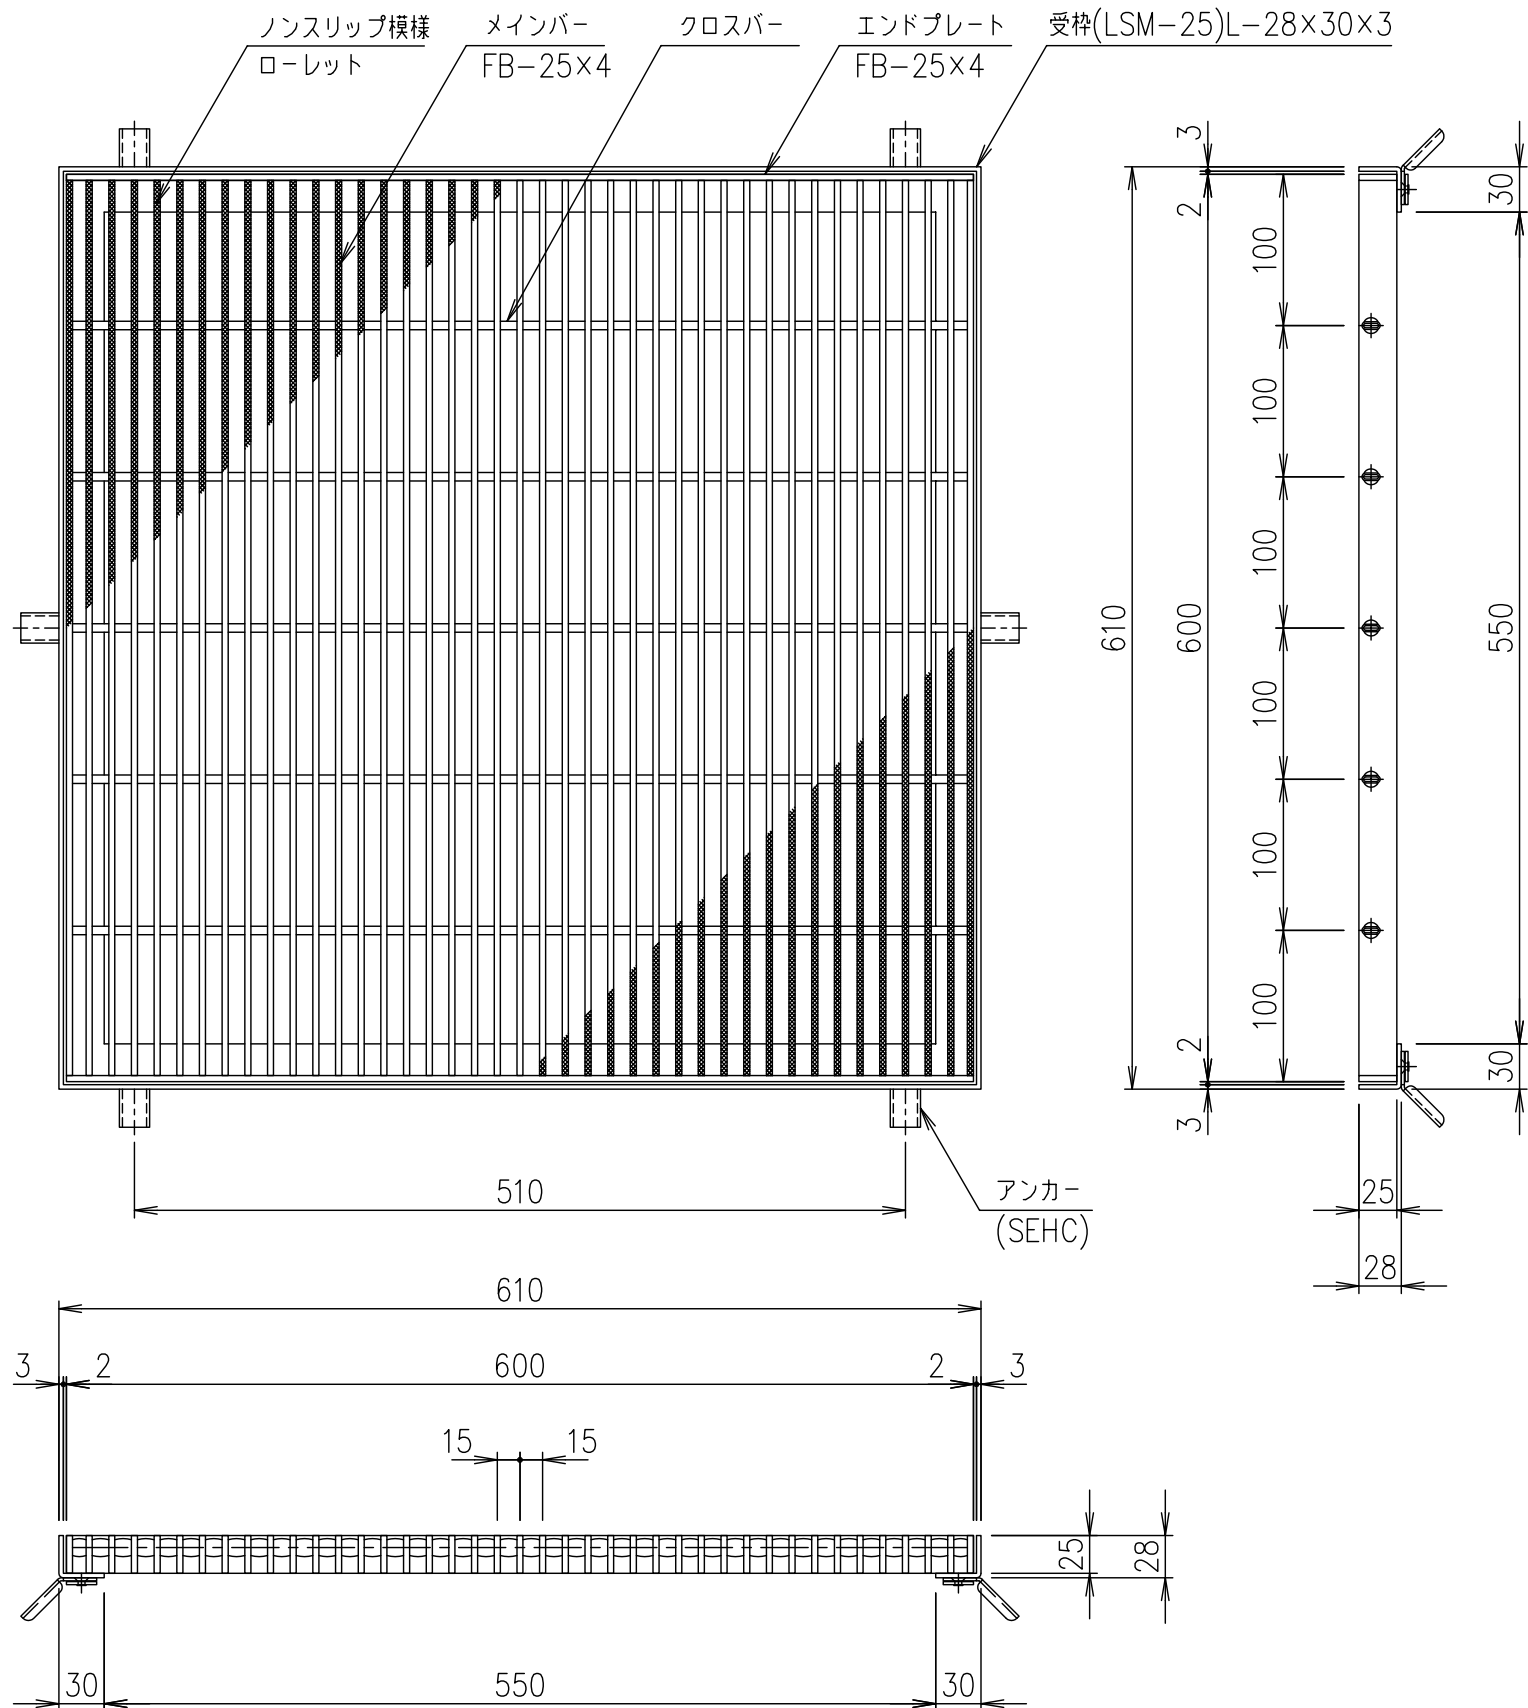

30						受枠		SUS304				3.3					
						ステンレスますぶた		SUS304				20.8					
				項番		名称		材質		個数		kg/個		記事			
記号		内容		日付		編集		担当	製図	照査	承認	1 5 尺度	名称	DKC ステンレス製グレーチングますぶた			
									山本	本木	伊藤			ローレットタイプ 適用荷重：歩道用 FRM15-2560 (メインバーピッチ15mm)			
								平成 年 月 日									
								第一機材株式会社				三角法	図番	S-E3-08046			
親番																	
図歴																	