
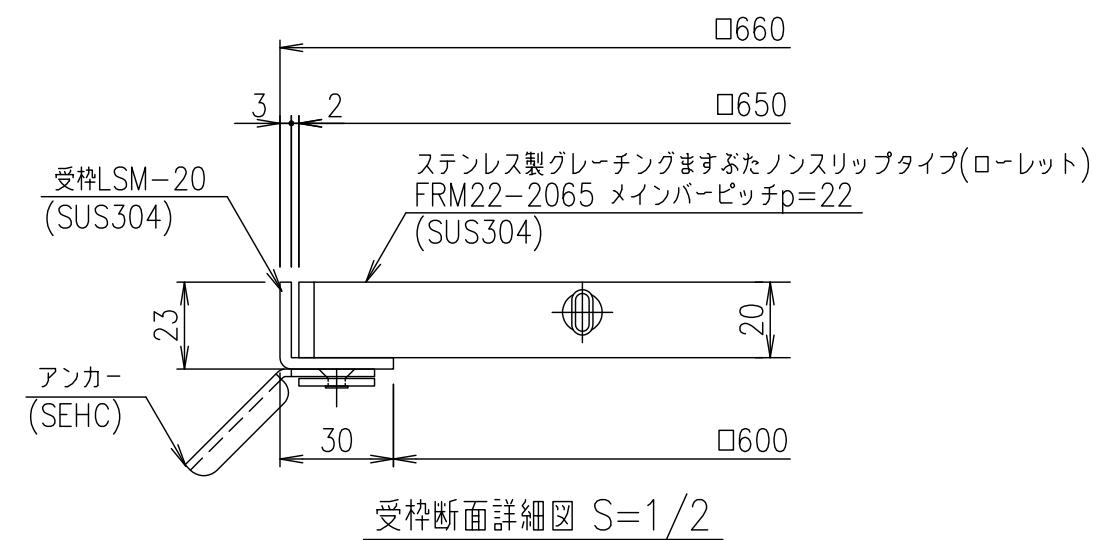
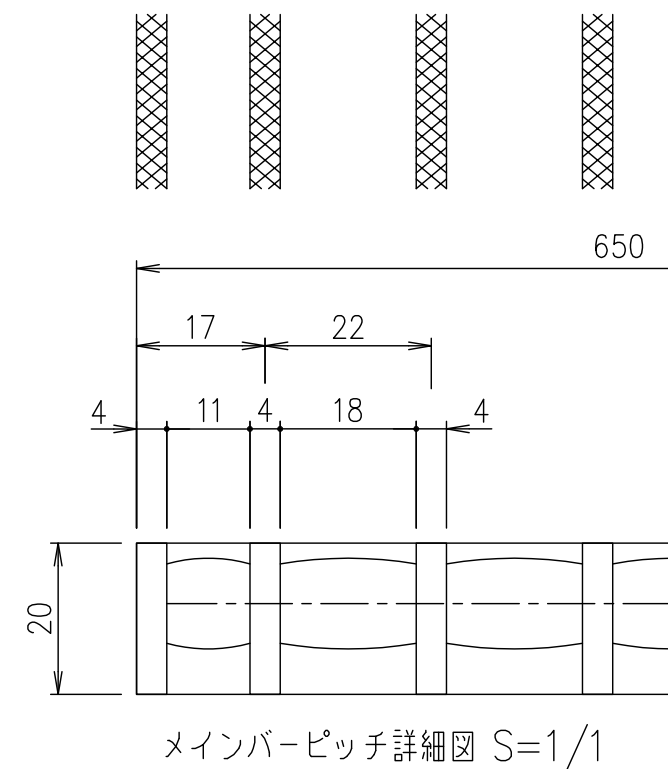


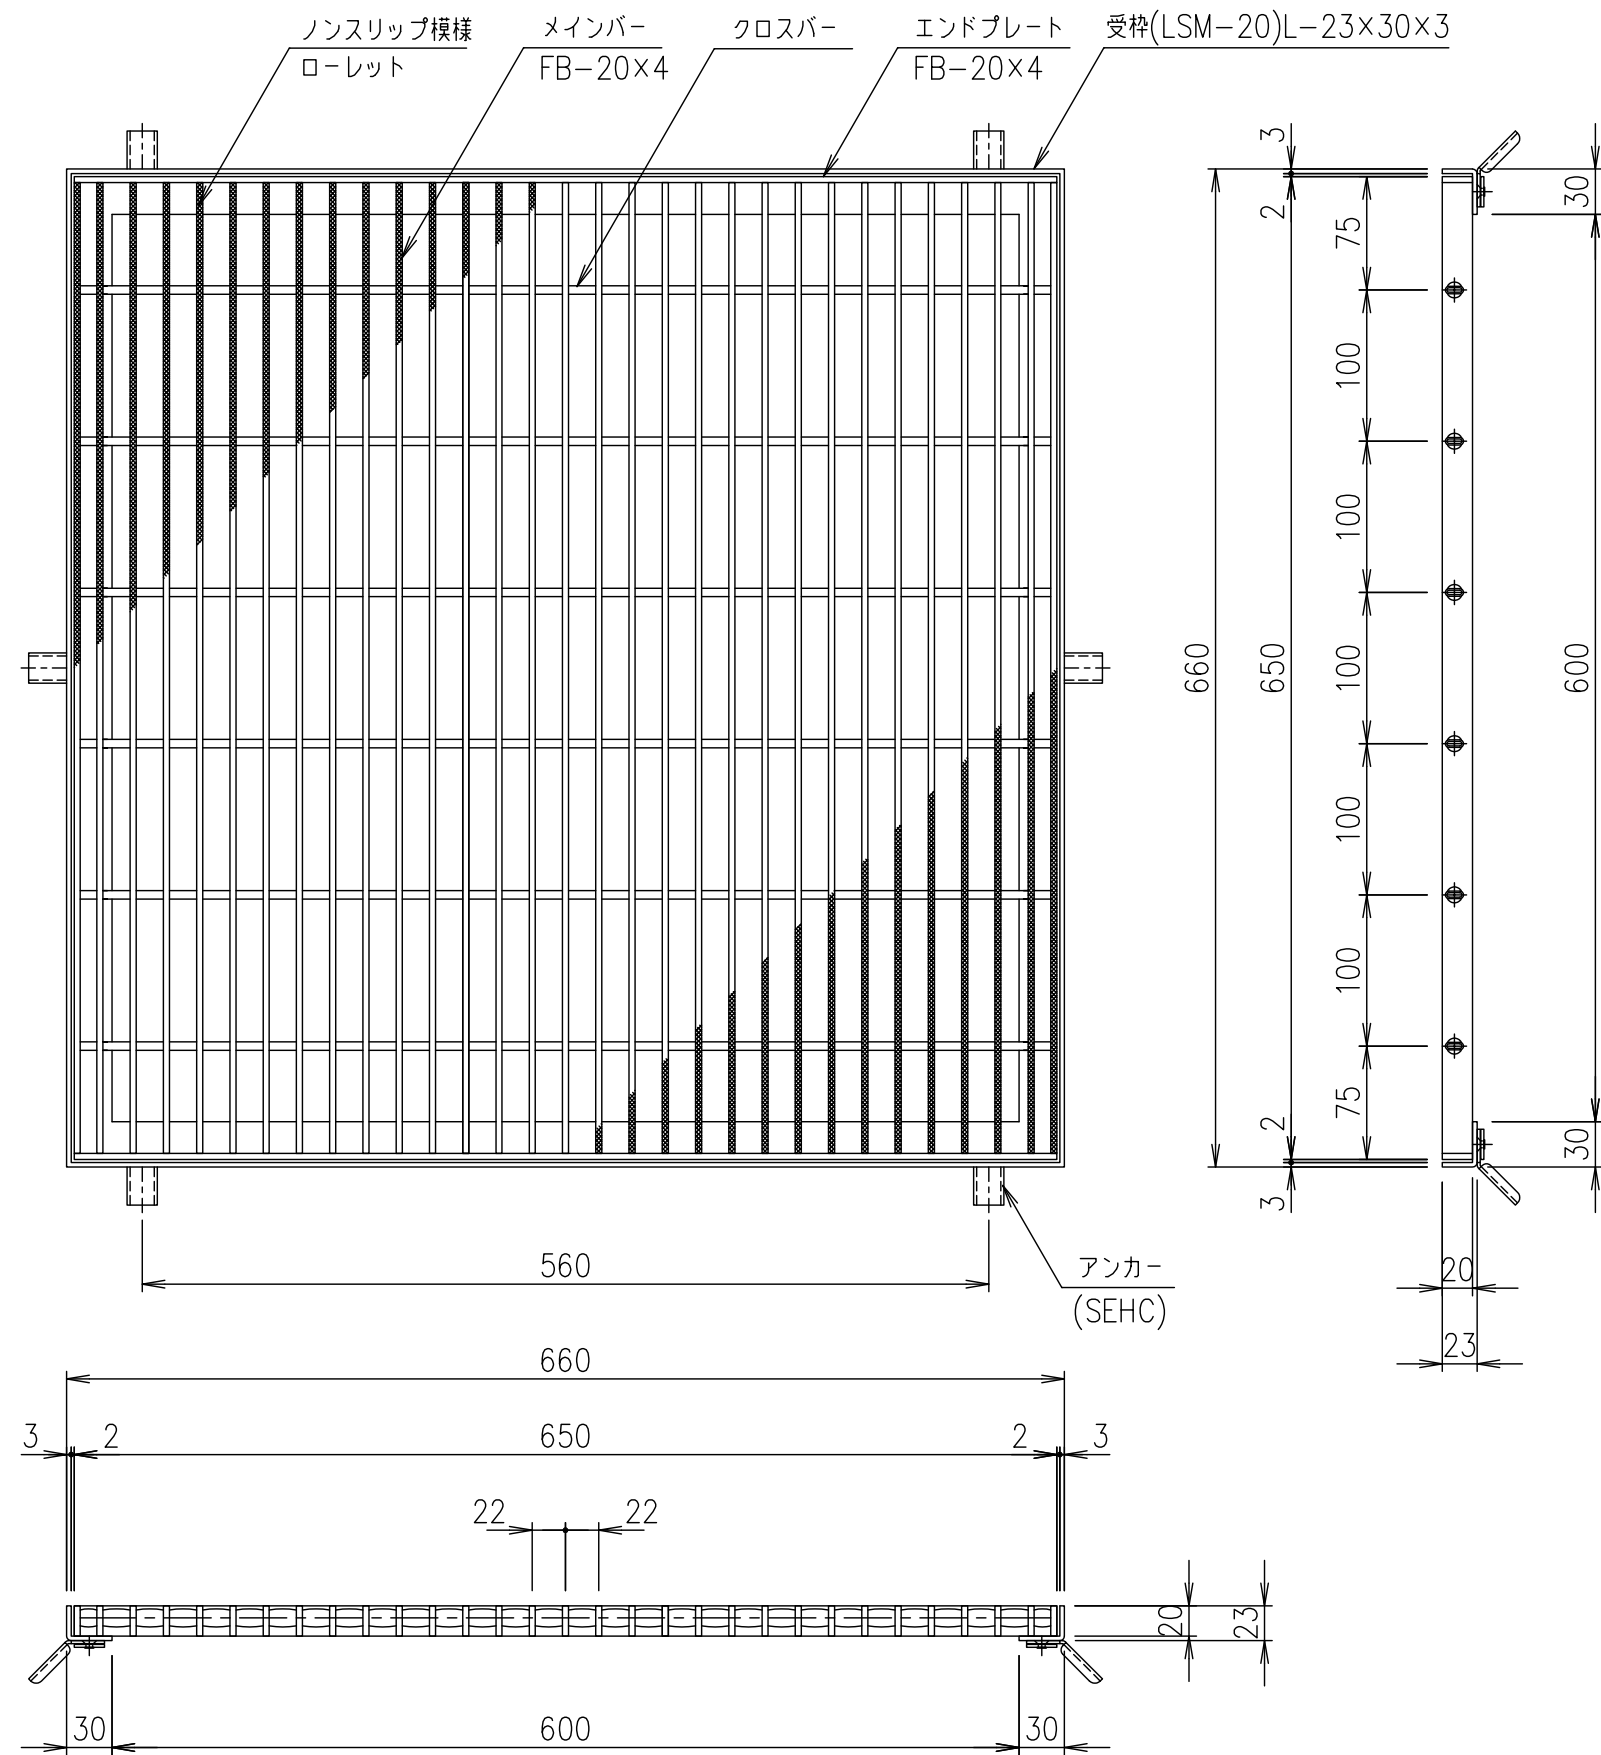

記号	内容	日付	編集	担当	製図	照査	承認	1/5	名称	DKC ステンレス製グレーチングますぶた
					山本	本木	伊藤	尺度		ローレットタイプ 適用荷重：歩道用
					平成	年	月	日		FRM22-2065 (メインバーピッチ22mm)
親番								三角法	図番	S-E3-08081
図歴										

項番	名称	材質	個数	kg/個	記事
	受枠	SUS304		3.2	
	ステンレスますぶた	SUS304		14.7	