

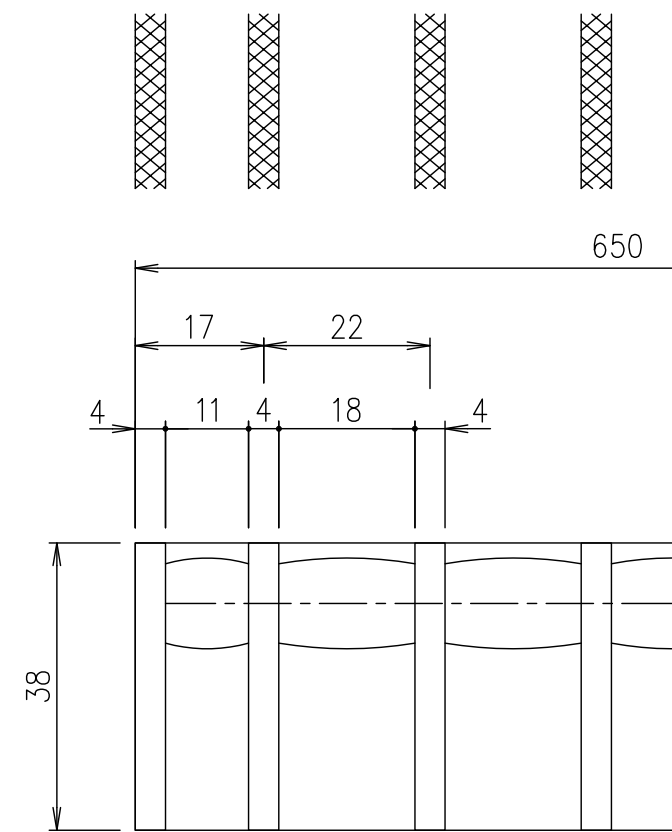


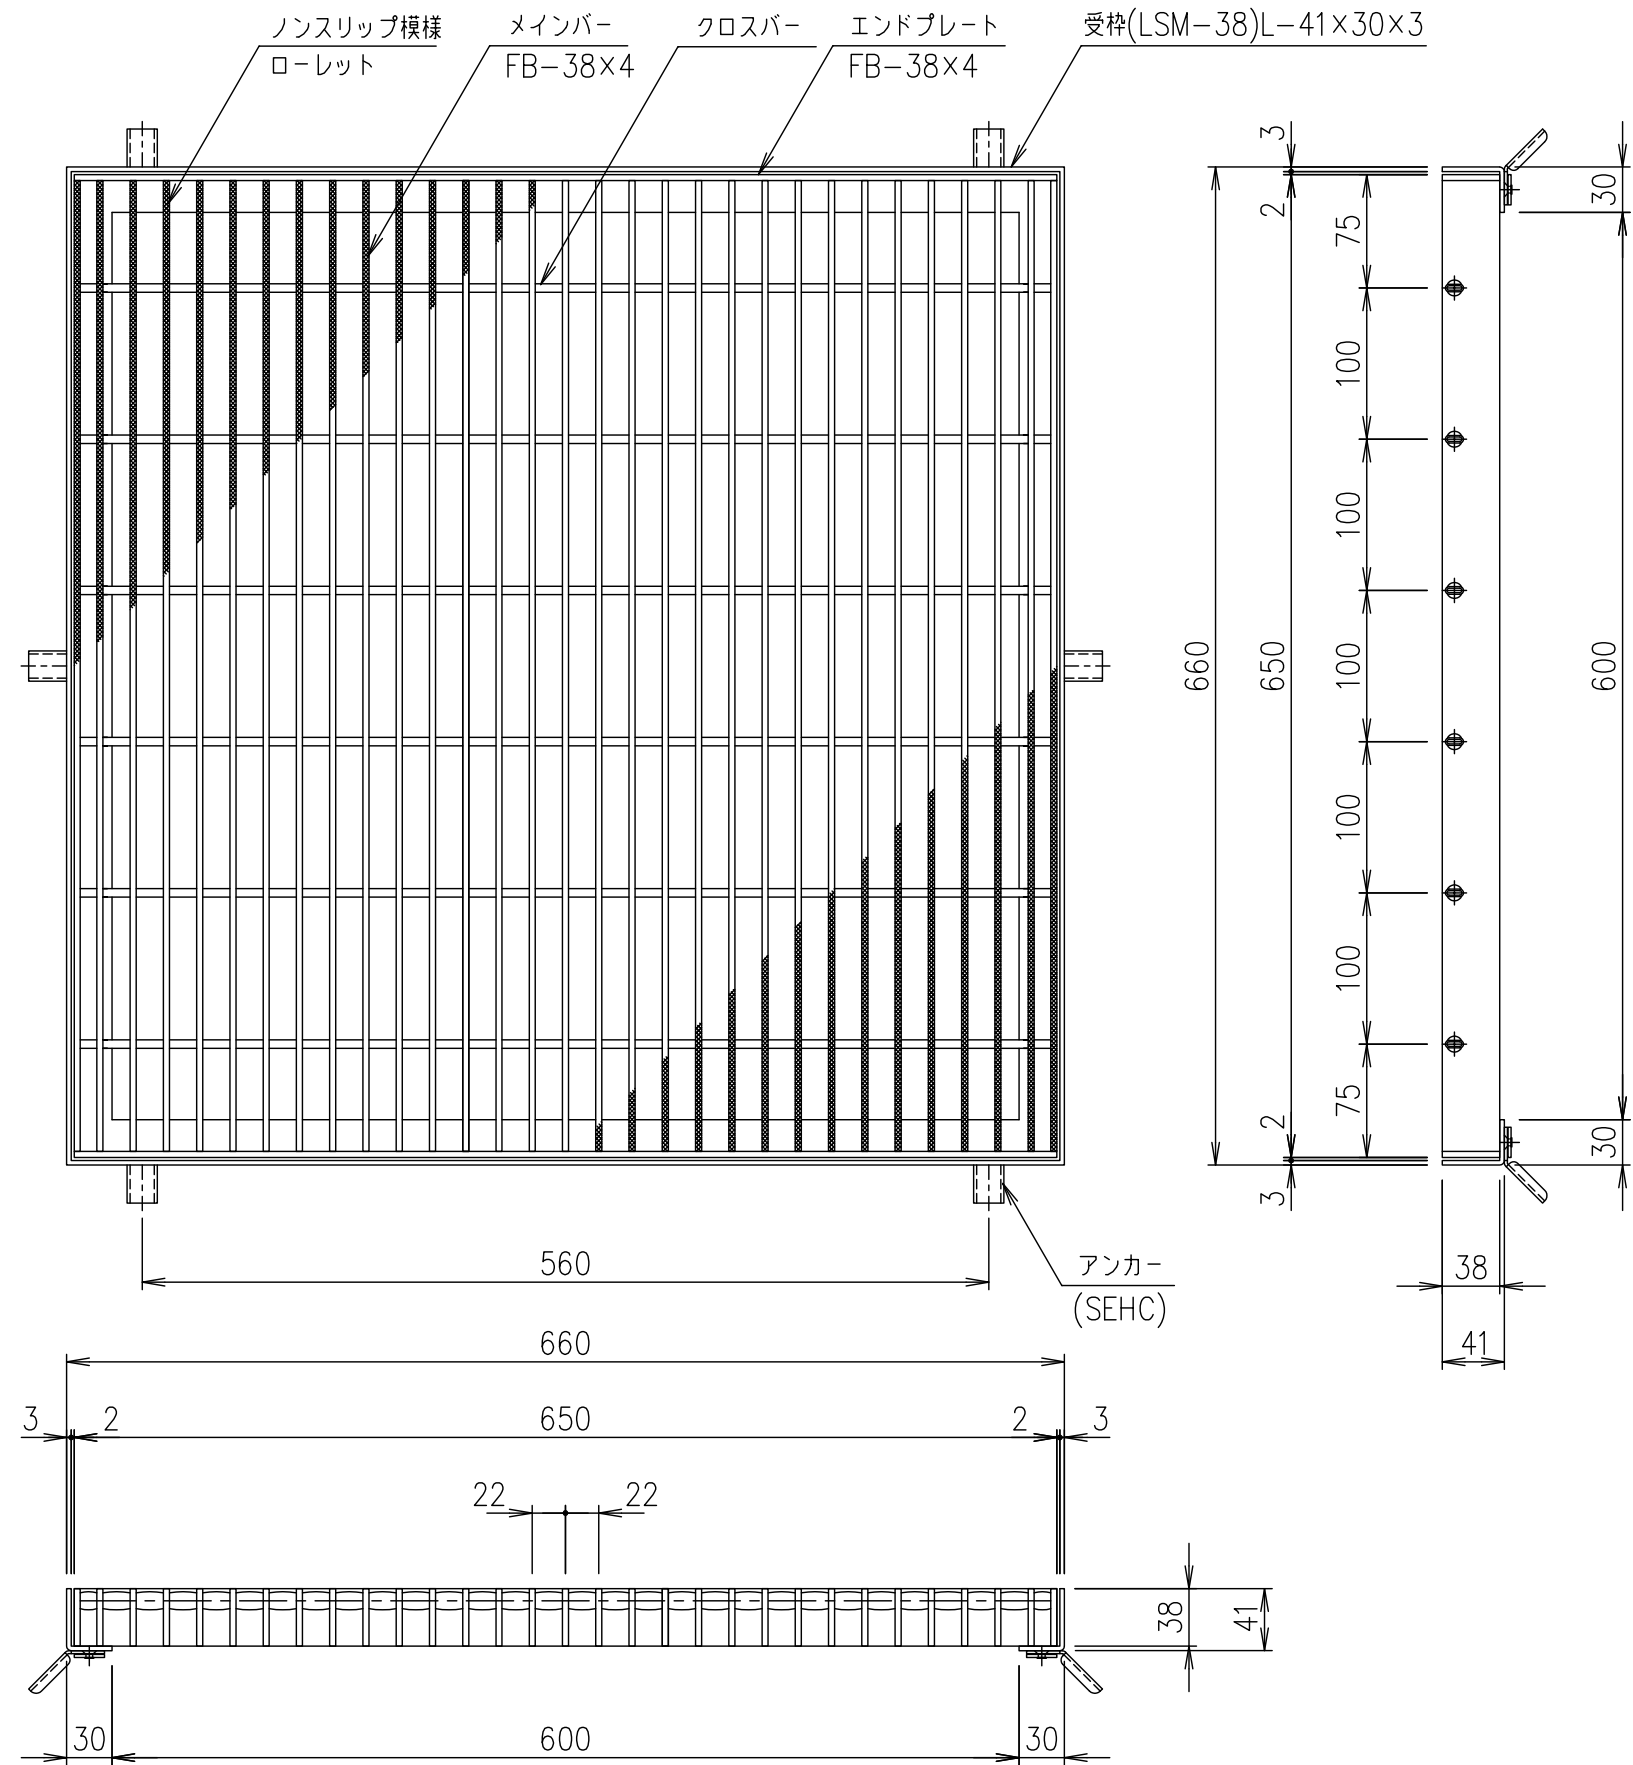

メインバーピッチ詳細図 S=1/1

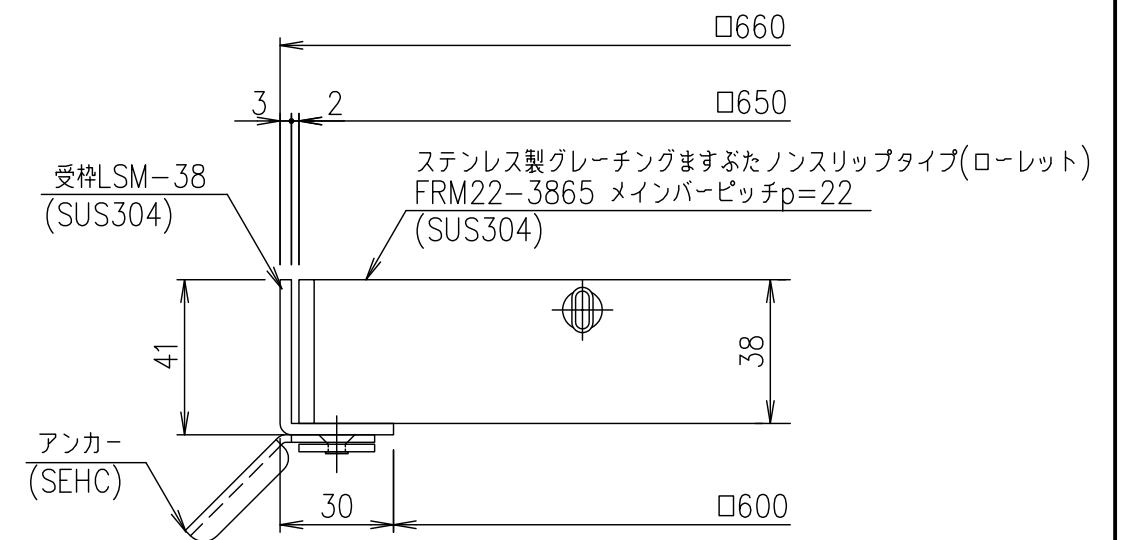

受枠断面詳細図 S=1/2

記号	内容	日付	編集	担当	製図	照査	承認	1/5	名称	DKC ステンレス製グレーチングますぶた
					山本	本木	伊藤	5	名称	ローレットタイプ 適用荷重：T-2
					平成	年	月	日	尺度	FRM22-3865 (メインバーピッチ22mm)
親番									図番	S-E3-08104
図歴										

項番	名称	材質	個数	kg/個	記事
	受枠	SUS304		4.3	
	ステンレスますぶた	SUS304		26.6	