

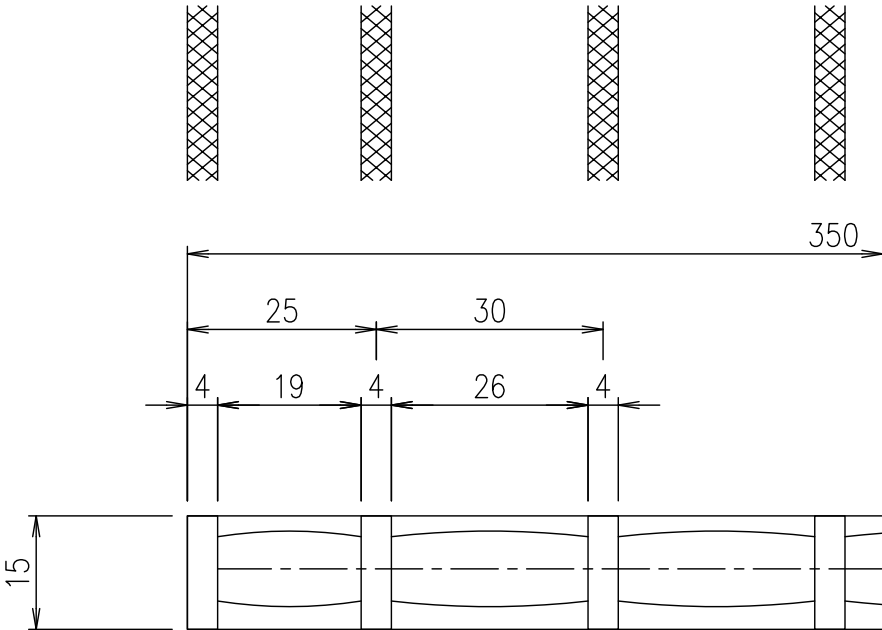
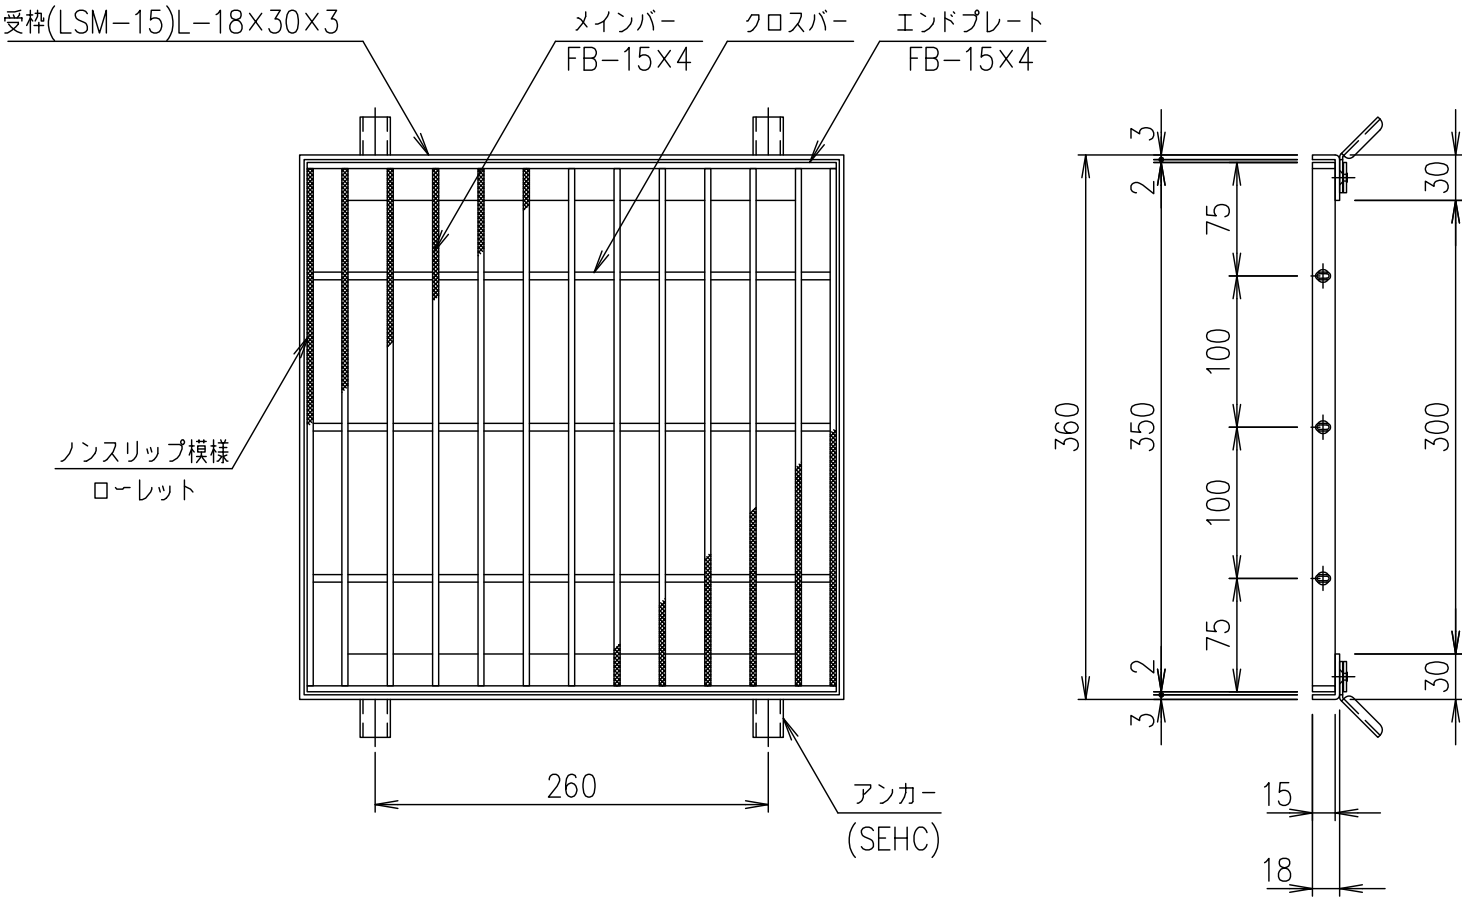


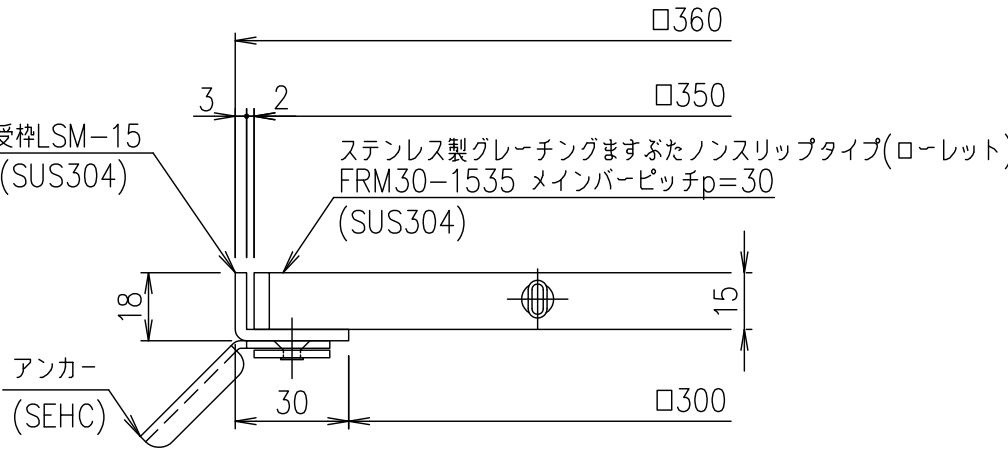

メインバーピッチ詳細図 S=1/1

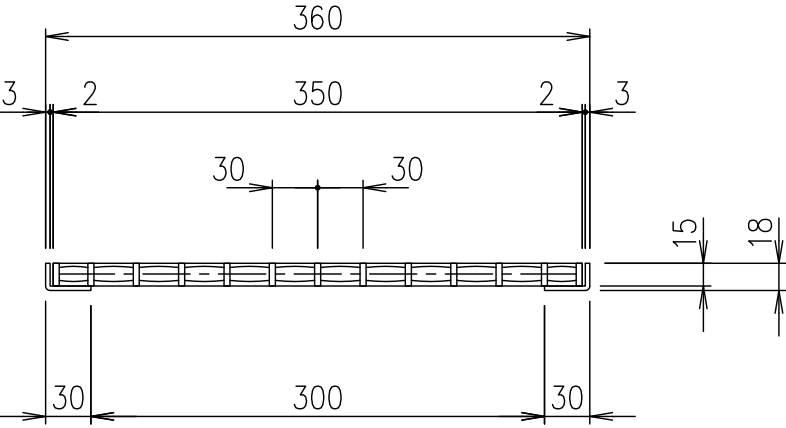

受枠断面詳細図 S=1/2

								受枠		SUS304		1.6	
								ステンレスますぶた		SUS304		2.6	
				項番	名称				材質	個数	kg/個	記事	
記号	内容	日付	編集	担当	製図	照査	承認	1 5	名称	DKC ステンレス製グレーチングますぶた			
					井上	本木	伊藤			ローレットタイプ 適用荷重：歩道用 FRM30-1535 (メインバーピッチ30mm)			
				平成 年 月 日				尺度					
				第一機材株式会社				三角 法	図 番	S-E3-08112			
親番													
図歴													