

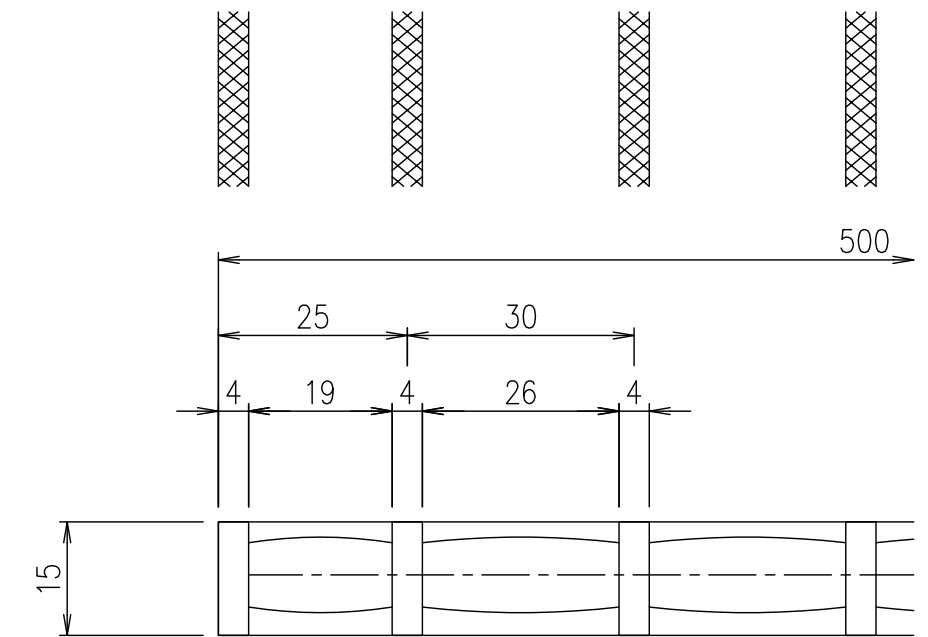


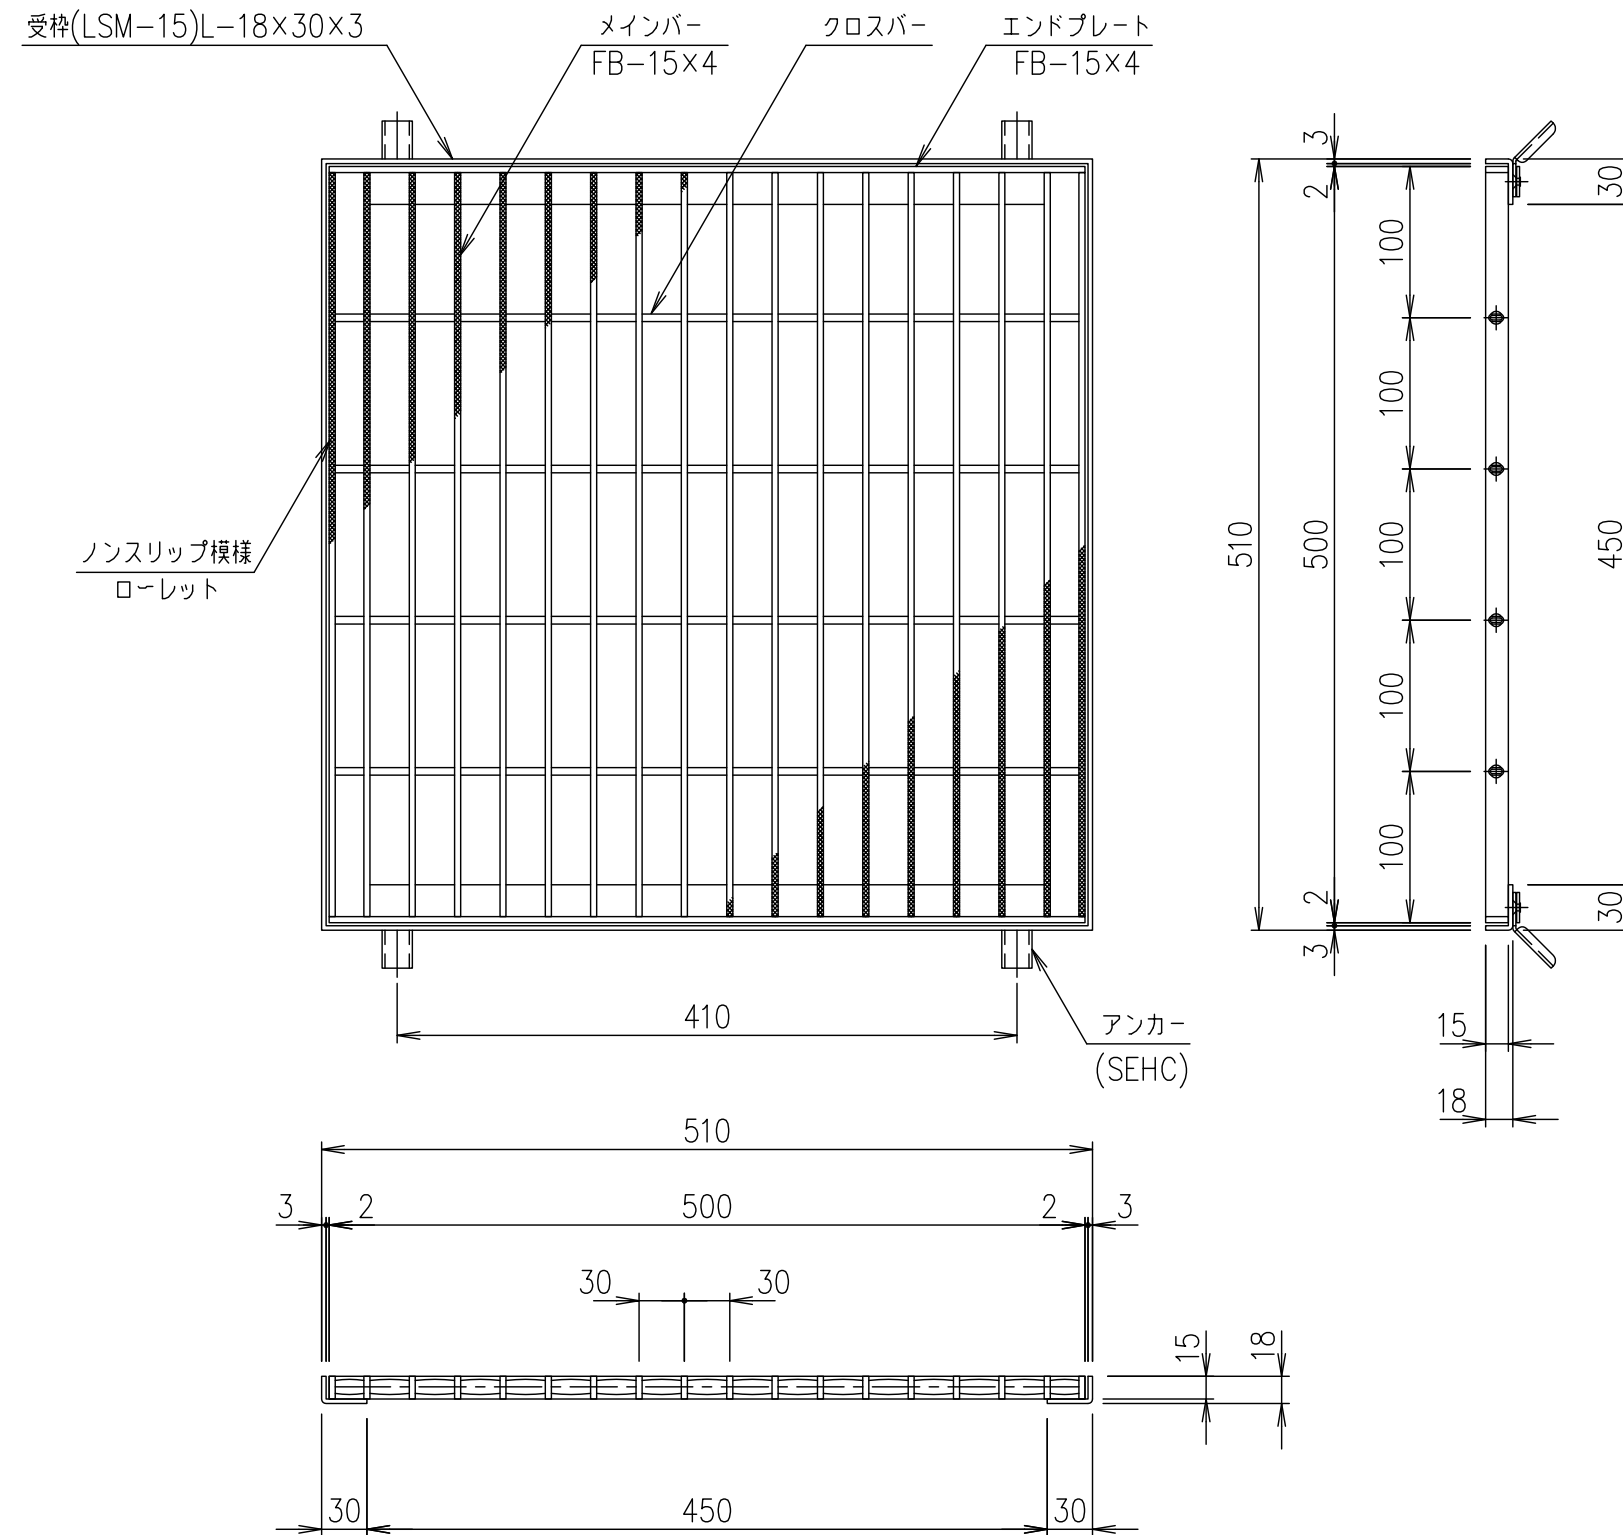

メンバーピッチ詳細図 S=1/1

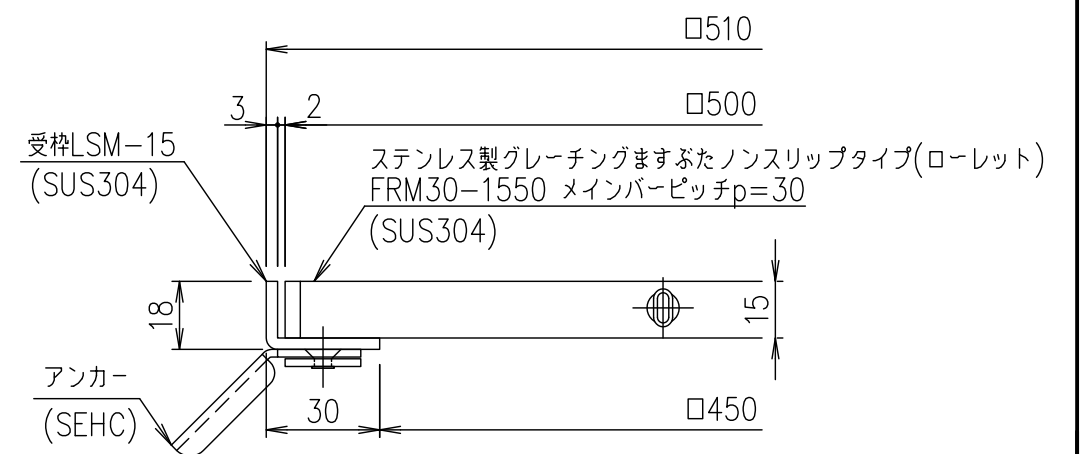

受枠断面詳細図 S=1/2

	受枠			SUS304		2.3	
	ステンレスますぶた			SUS304		5.0	
項番	名称			材質	個数	kg/個	記事
担当	製図	照査	承認	1 5 名称 尺度 三角法	DKC ステンレス製グレーチングますぶた		
	井上	本木	伊藤		ローレットタイプ 適用荷重：歩道用		
平成 年 月 日					FRM30-1550 (メインバーピッチ30mm)		
第一機材株式会社				図番	S-E3-08115		