

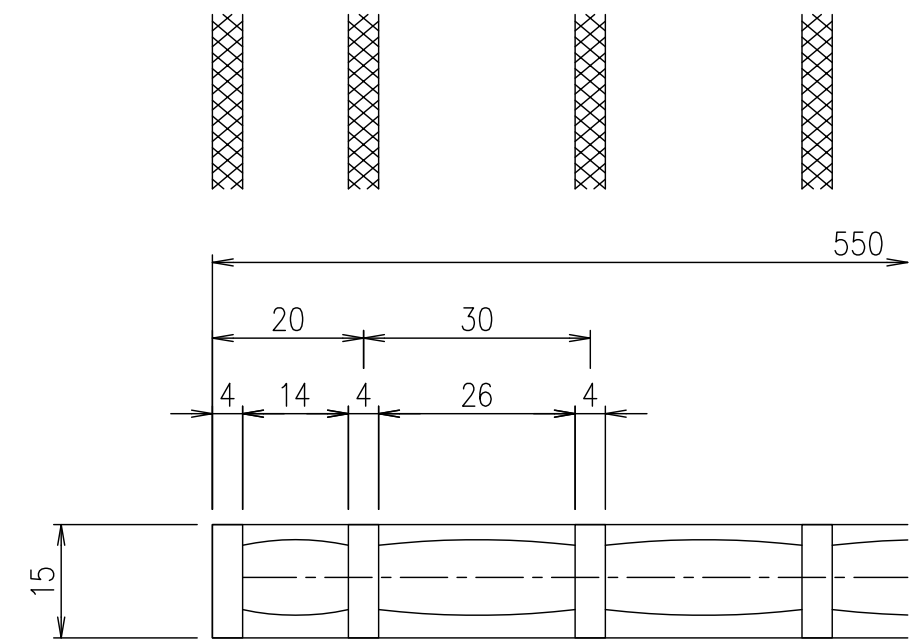


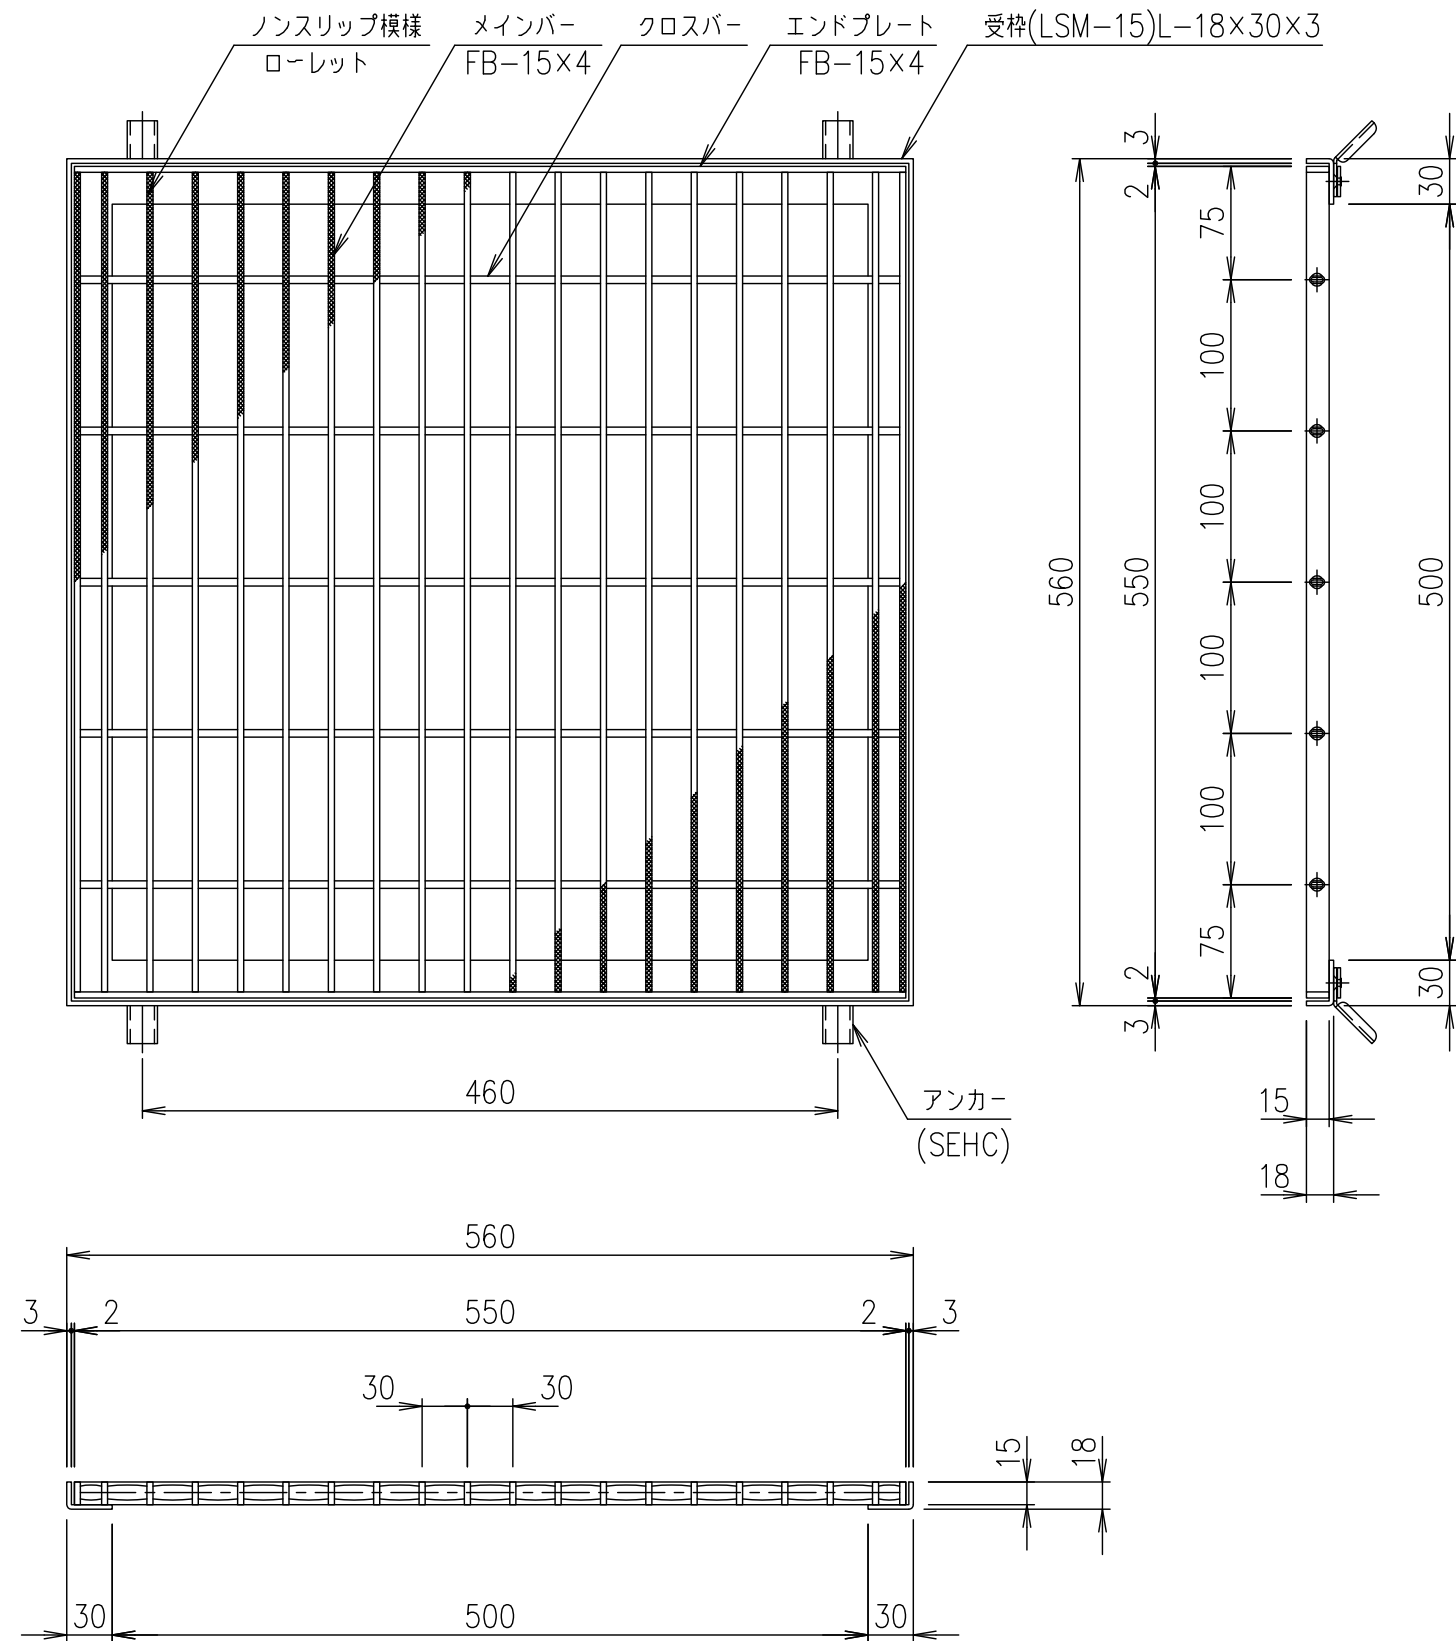

メインバーピッチ詳細図 S=1/1

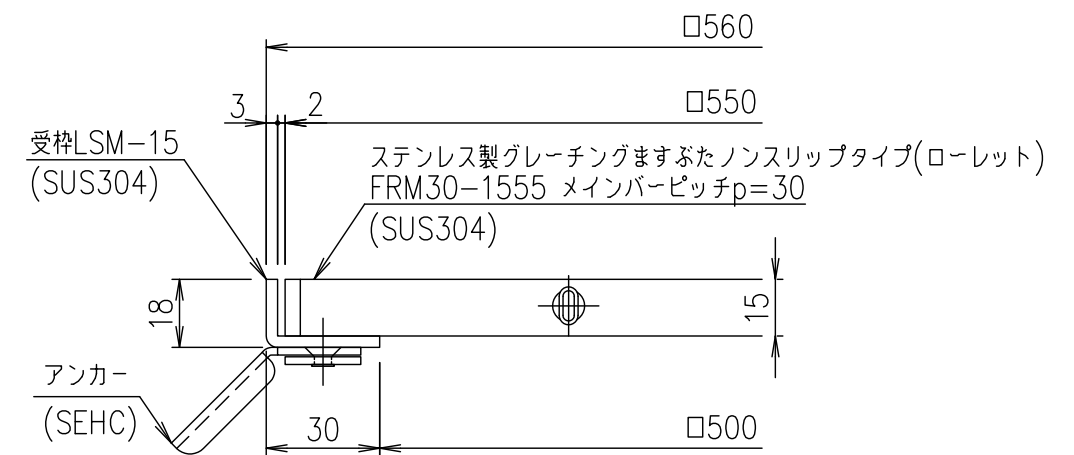

受枠断面詳細図 S=1/2

|    |  
|----|--|----|--|----|--|-----------|--|----------|--|-----|-----|----|--|------|--|------------|--|----|--|---------------------------|--|
|    |  |    |  |    |  | 受枠        |  | SUS304   |  |     | 2.6 |    |  |      |  |            |  |    |  |                           |  |
|    |  |    |  |    |  | ステンレスますぶた |  | SUS304   |  |     | 6.4 |    |  |      |  |            |  |    |  |                           |  |
|    |  |    |  | 項番 |  | 名称        |  |          |  | 材質  |     | 個数 |  | kg/個 |  | 記事         |  |    |  |                           |  |
| 記号 |  | 内容 |  | 日付 |  | 編集        |  | 担当       |  | 製図  |     | 照査 |  | 承認   |  | 1 / 5      |  | 名称 |  | DKC ステンレス製グレーチングますぶた      |  |
|    |  |    |  |    |  |           |  |          |  | 井上  |     | 本木 |  | 伊藤   |  | 尺度         |  |    |  | ローレットタイプ 適用荷重：歩道用         |  |
|    |  FRM30-1555 (メインバーピッチ30mm) |  |
|    |  |    |  |    |  |           |  | 平成       |  | 年   |     | 月  |  | 日    |  |            |  |    |  |                           |  |
| 親番 |  |    |  |    |  |           |  | 第一機材株式会社 |  | 三角法 |     | 図番 |  |      |  | S-E3-08116 |  |    |  |                           |  |
| 図歴 |  |    