

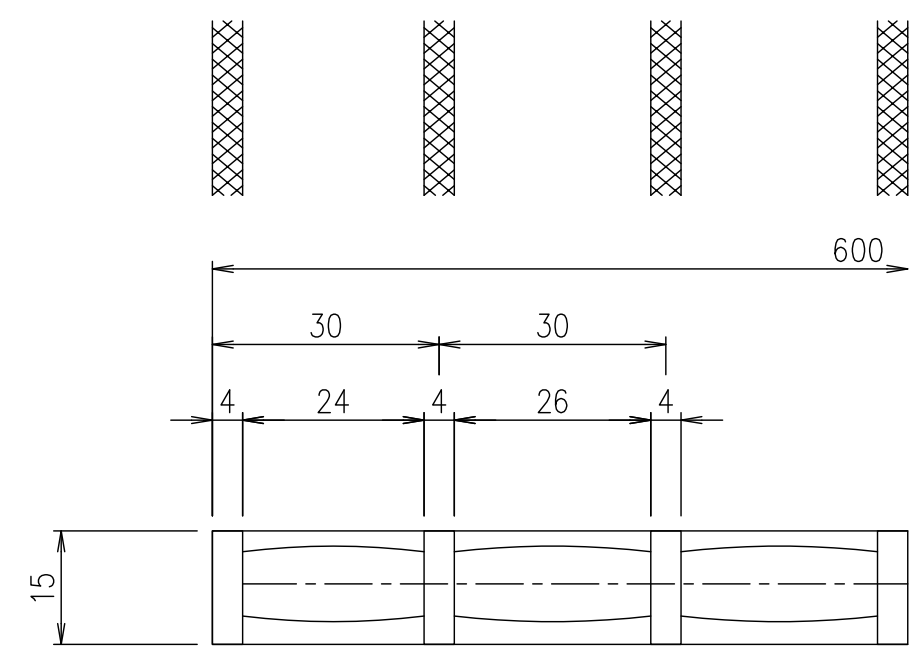


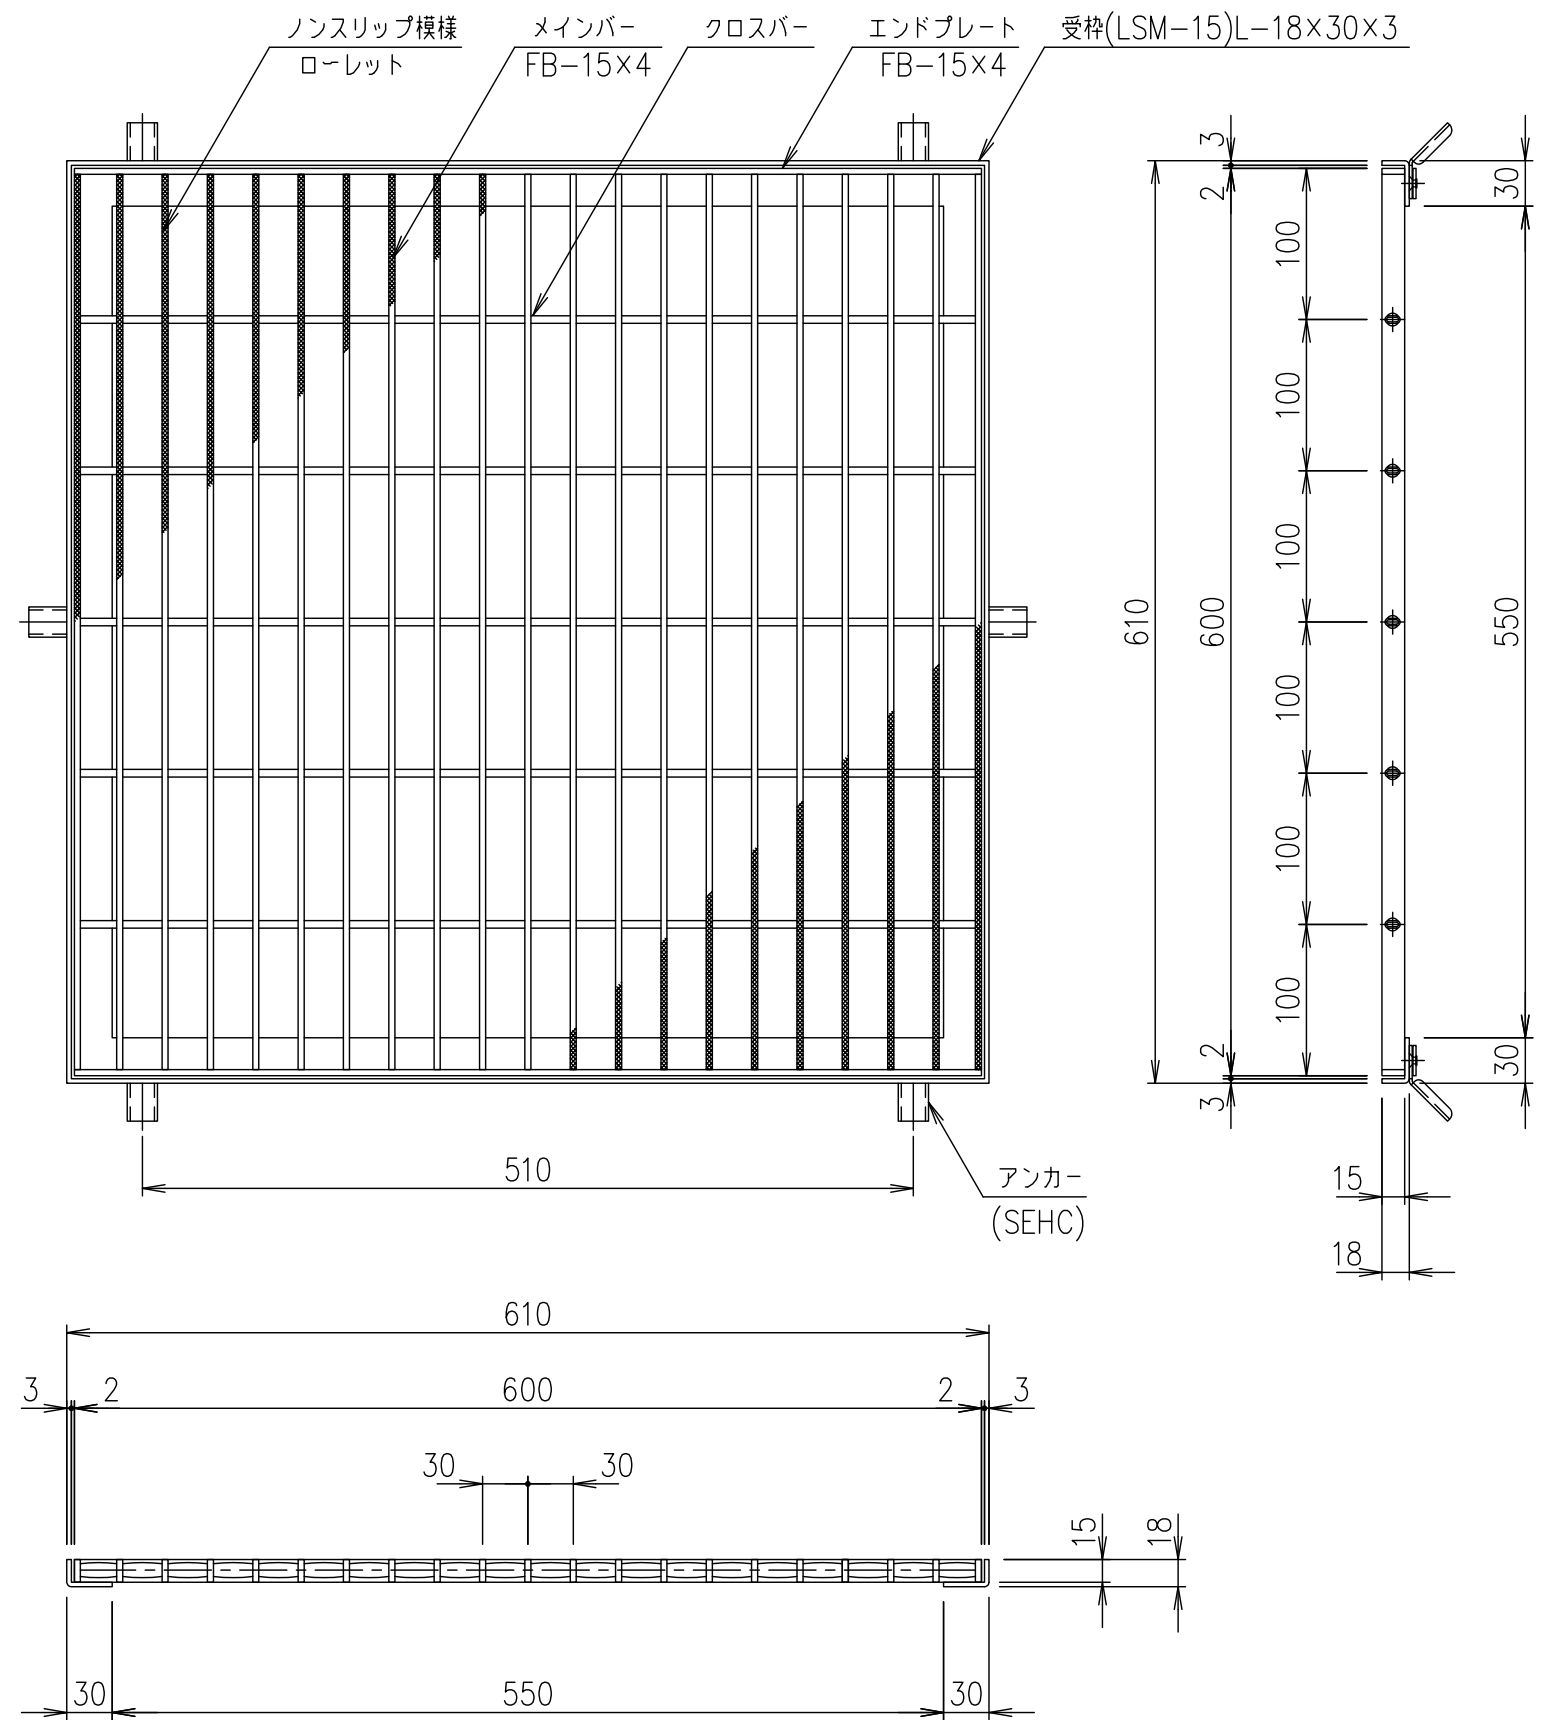

メインバーピッチ詳細図 S=1/1

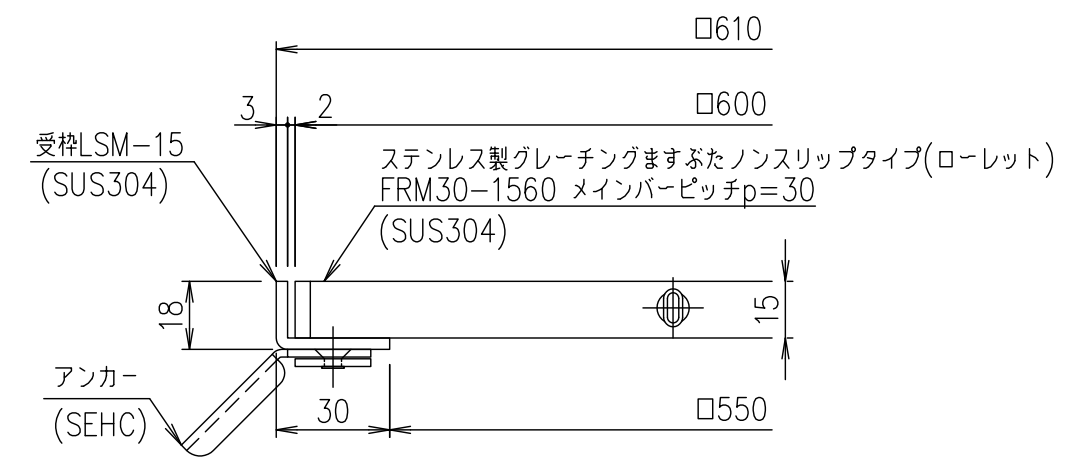

受枠断面詳細図 S=1/2

30

		受枠				SUS304		2.8	
		ステンレスますぶた				SUS304		7.3	
項番	名称					材質	個数	kg/個	記事
記号	内容	日付	編集	担当	製図	照査	承認	1/5 名称 尺度	DKC ステンレス製グレーチングますぶた
					井上	本木	伊藤		ローレットタイプ 適用荷重：歩道用 FRM30-1560 (メインバーピッチ30mm)
				平成 年 月 日				三角法 図番	S-E3-08117
親番				第一機材株式会社					
図歴									