

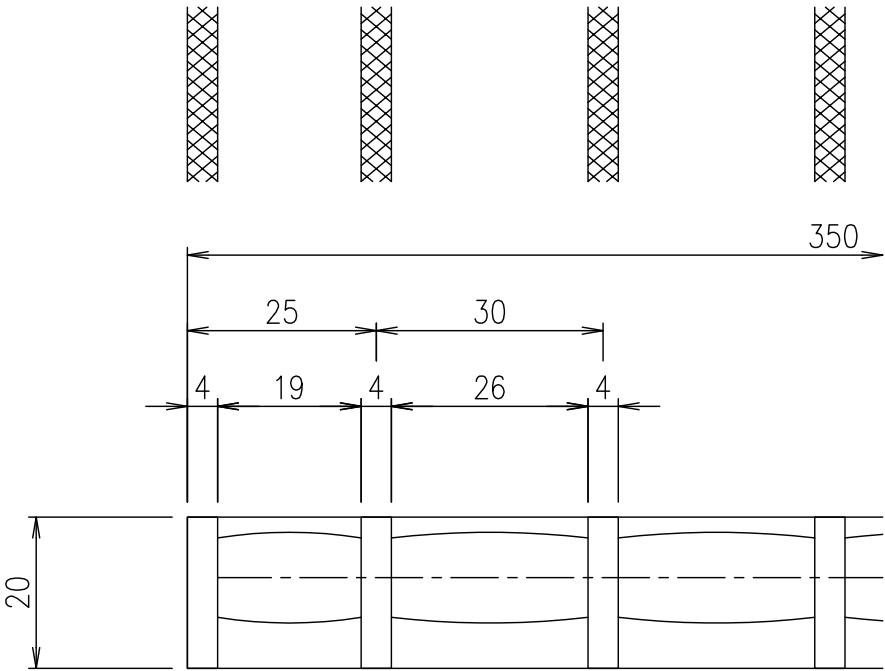
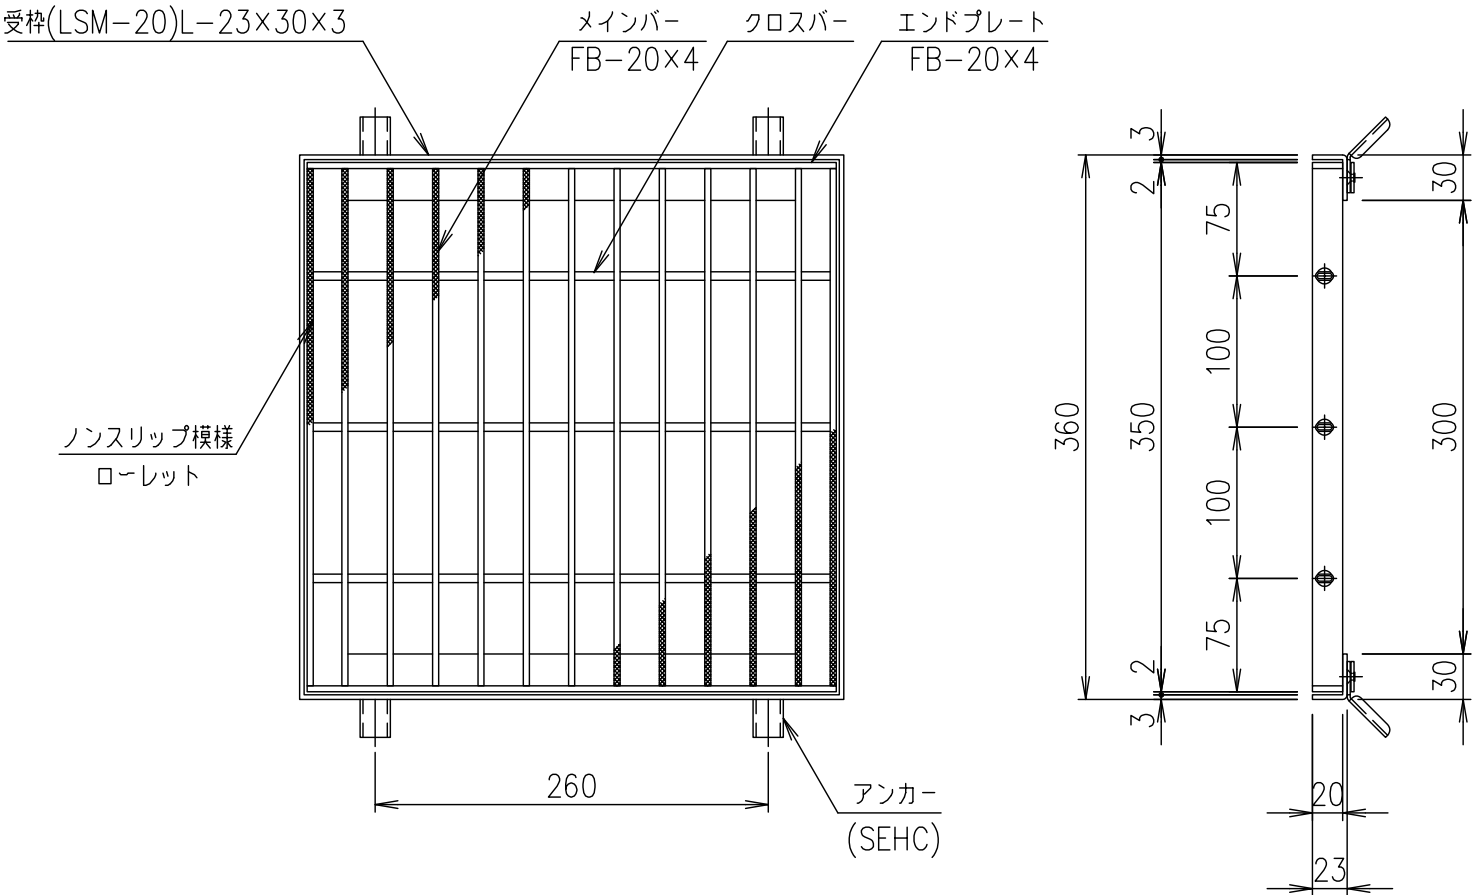


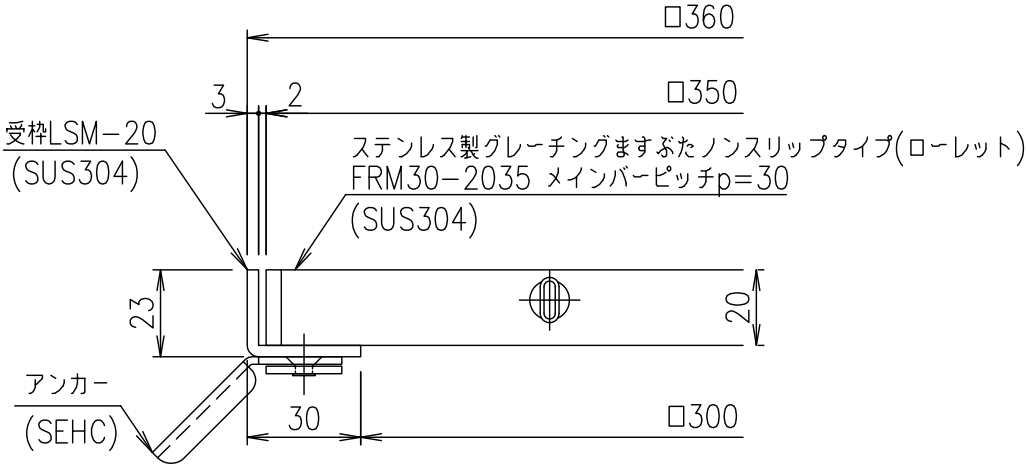

メインバーピッチ詳細図 S=1/1

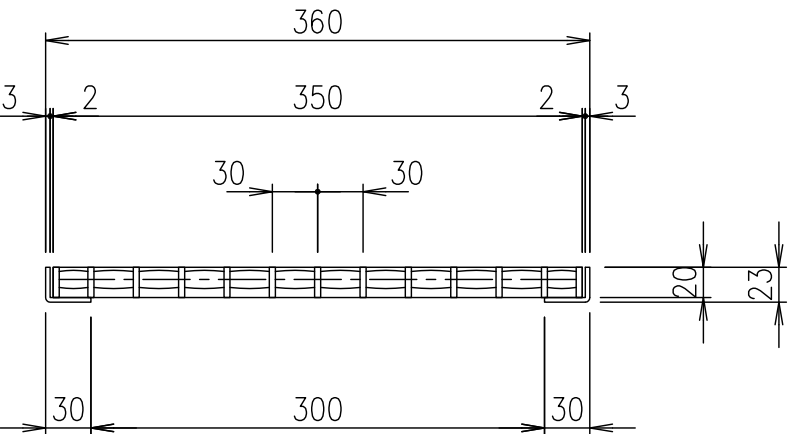

受枠断面詳細図 S=1/2

				受枠				SUS304		1.7				
				ステンレスますぶた				SUS304		3.3				
				項番	名称				材質		個数	kg/個	記事	
記号	内容	日付	編集	担当	製図	照査	承認	1 5	名称	DKC ステンレス製グレーチングますぶた				
					井上	本木	伊藤			ローレットタイプ 適用荷重：歩道用				
				平成 年 月 日				尺度	FRM30-2035 (メインバーピッチ30mm)					
親番				第一機材株式会社				三角法	図番	S-E3-08120				
図歴														