

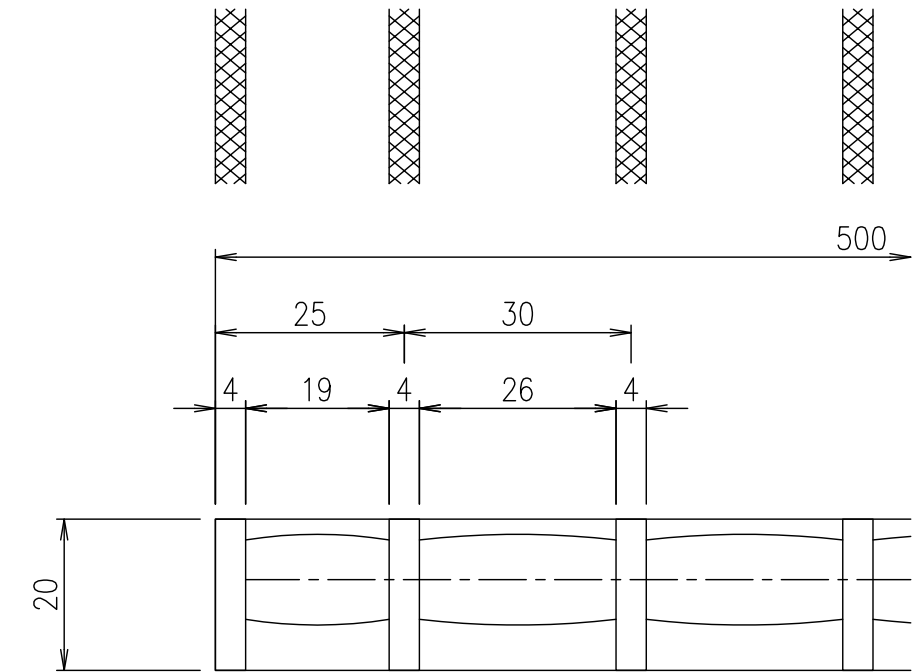


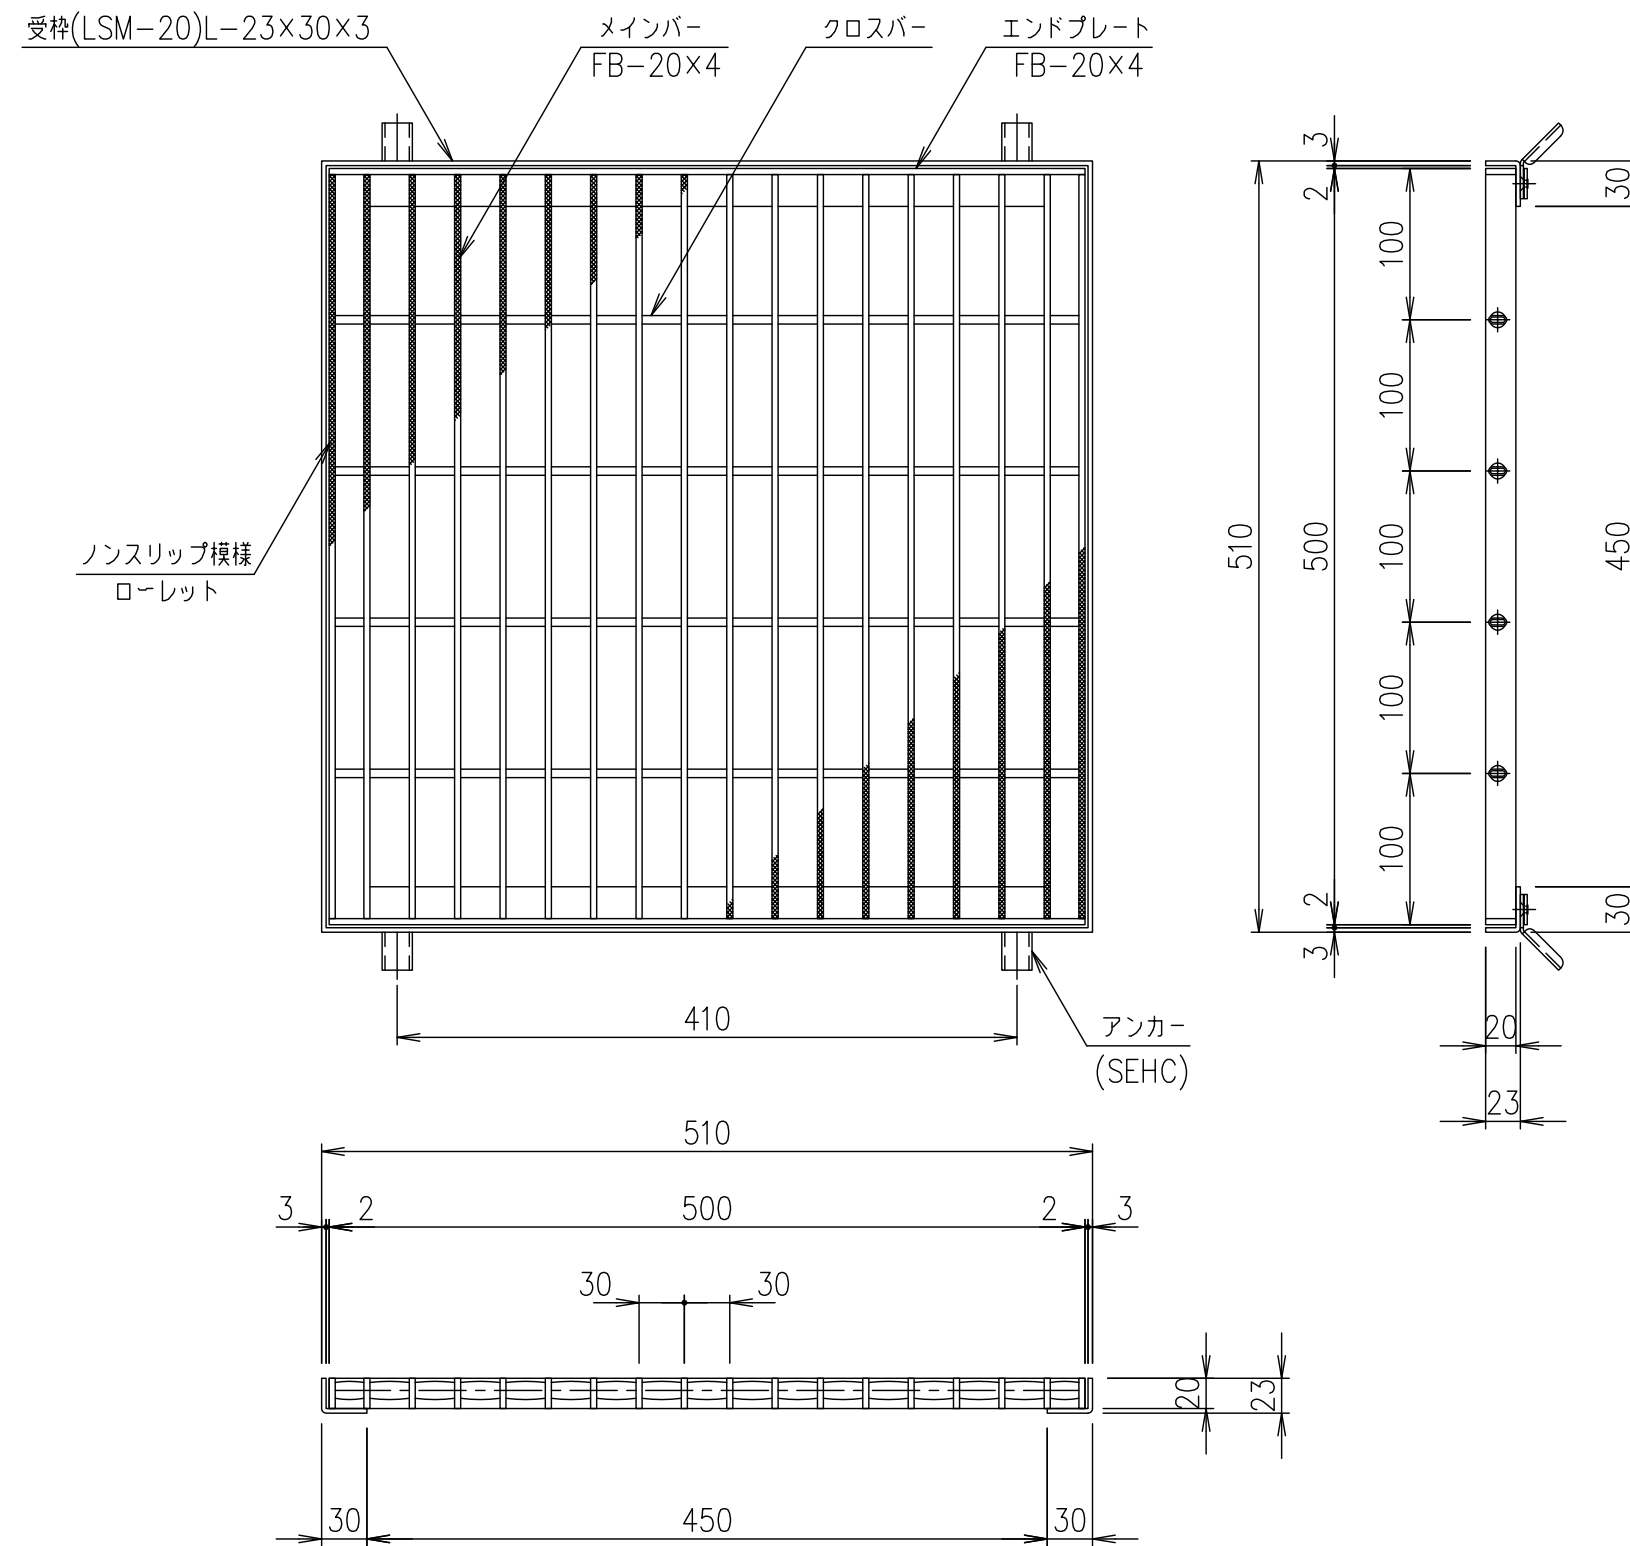

メンバーピッチ詳細図 S=1/1

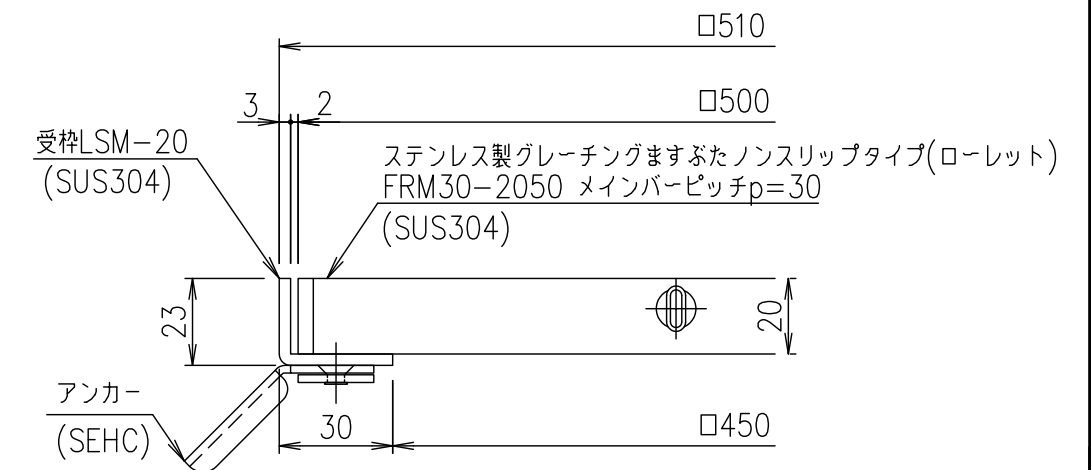

受枠断面詳細図 S=1/2

	受枠			SUS304		2.5	
	ステンレスますぶた			SUS304		6.4	
項番	名称			材質	個数	kg/個	記事
担当	製図	照査	承認	1 / 5 名称 尺度	DKC ステンレス製グレーチングますぶた		
	井上	本木	伊藤		ローレットタイプ 適用荷重：歩道用		
平成 年 月 日					FRM30-2050 (メインバーピッチ30mm)		
第一機材株式会社				三角法 図番	S-E3-08123		