

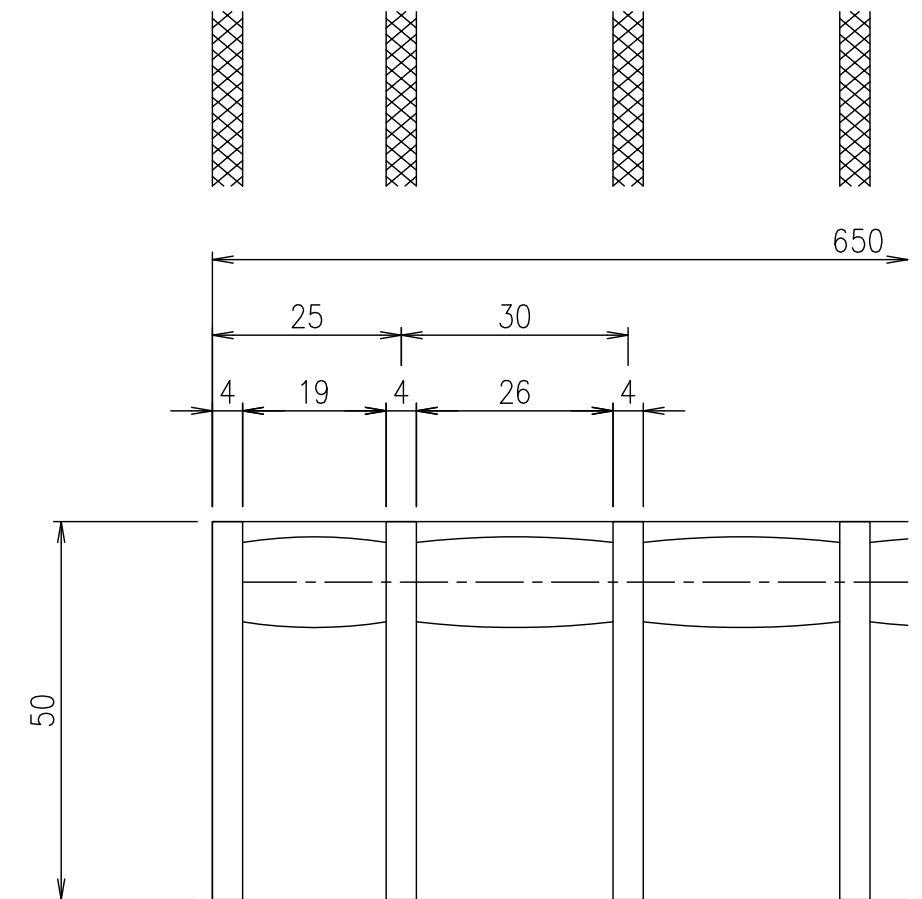


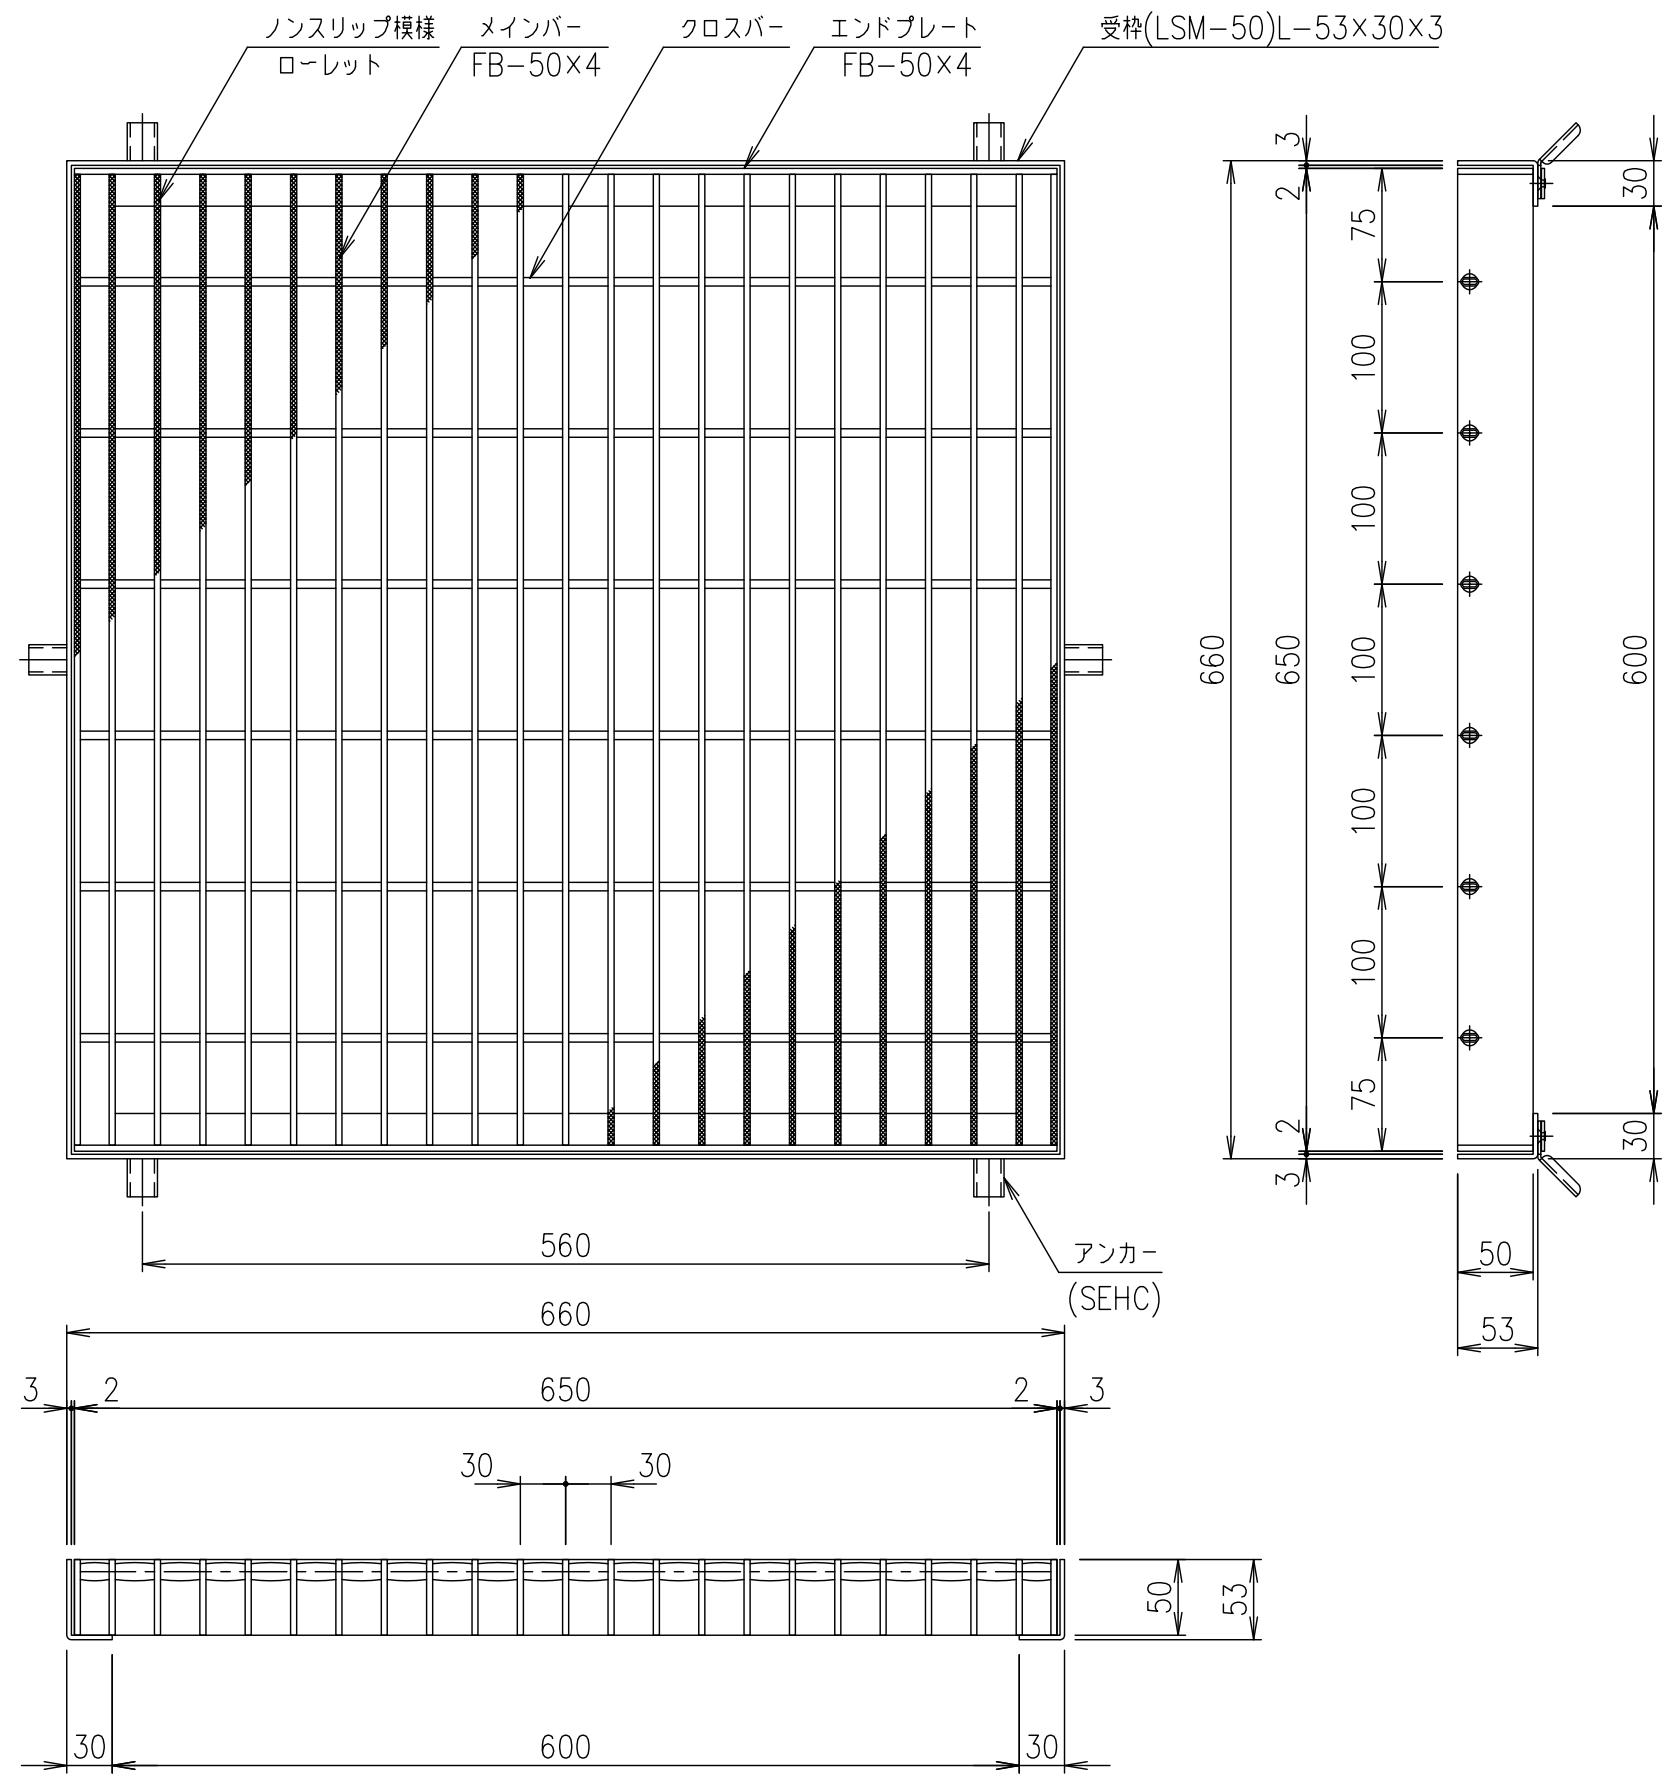

メインバーピッチ詳細図 S=1/1

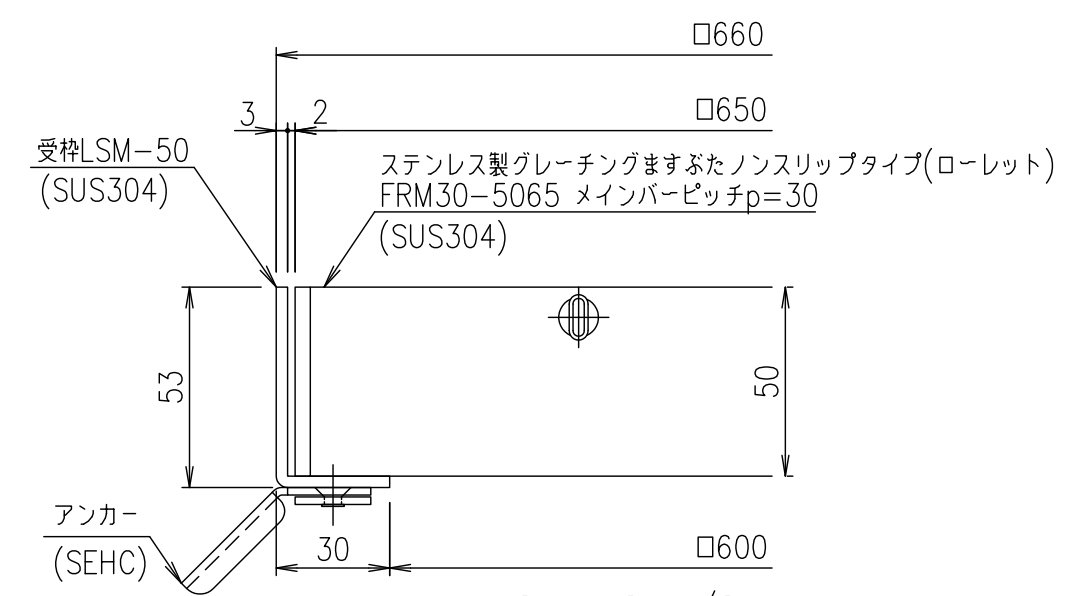

受枠断面詳細図 S=1/2

記号	内容	日付	編集	担当	製図	照査	承認	1/5	名称	DKC ステンレス製グレーチングますぶた
					井上	本木	伊藤	5	名称	ローレットタイプ 適用荷重：T-2
					平成	年	月	日	名称	FRM30-5065 (メインバーピッチ30mm)
親番								三角法	図番	S-E3-08157
図歴										

項番	名称	材質	個数	kg/個	記事
	受枠	SUS304	5.0		
	ステンレスますぶた	SUS304	25.5		