DKC

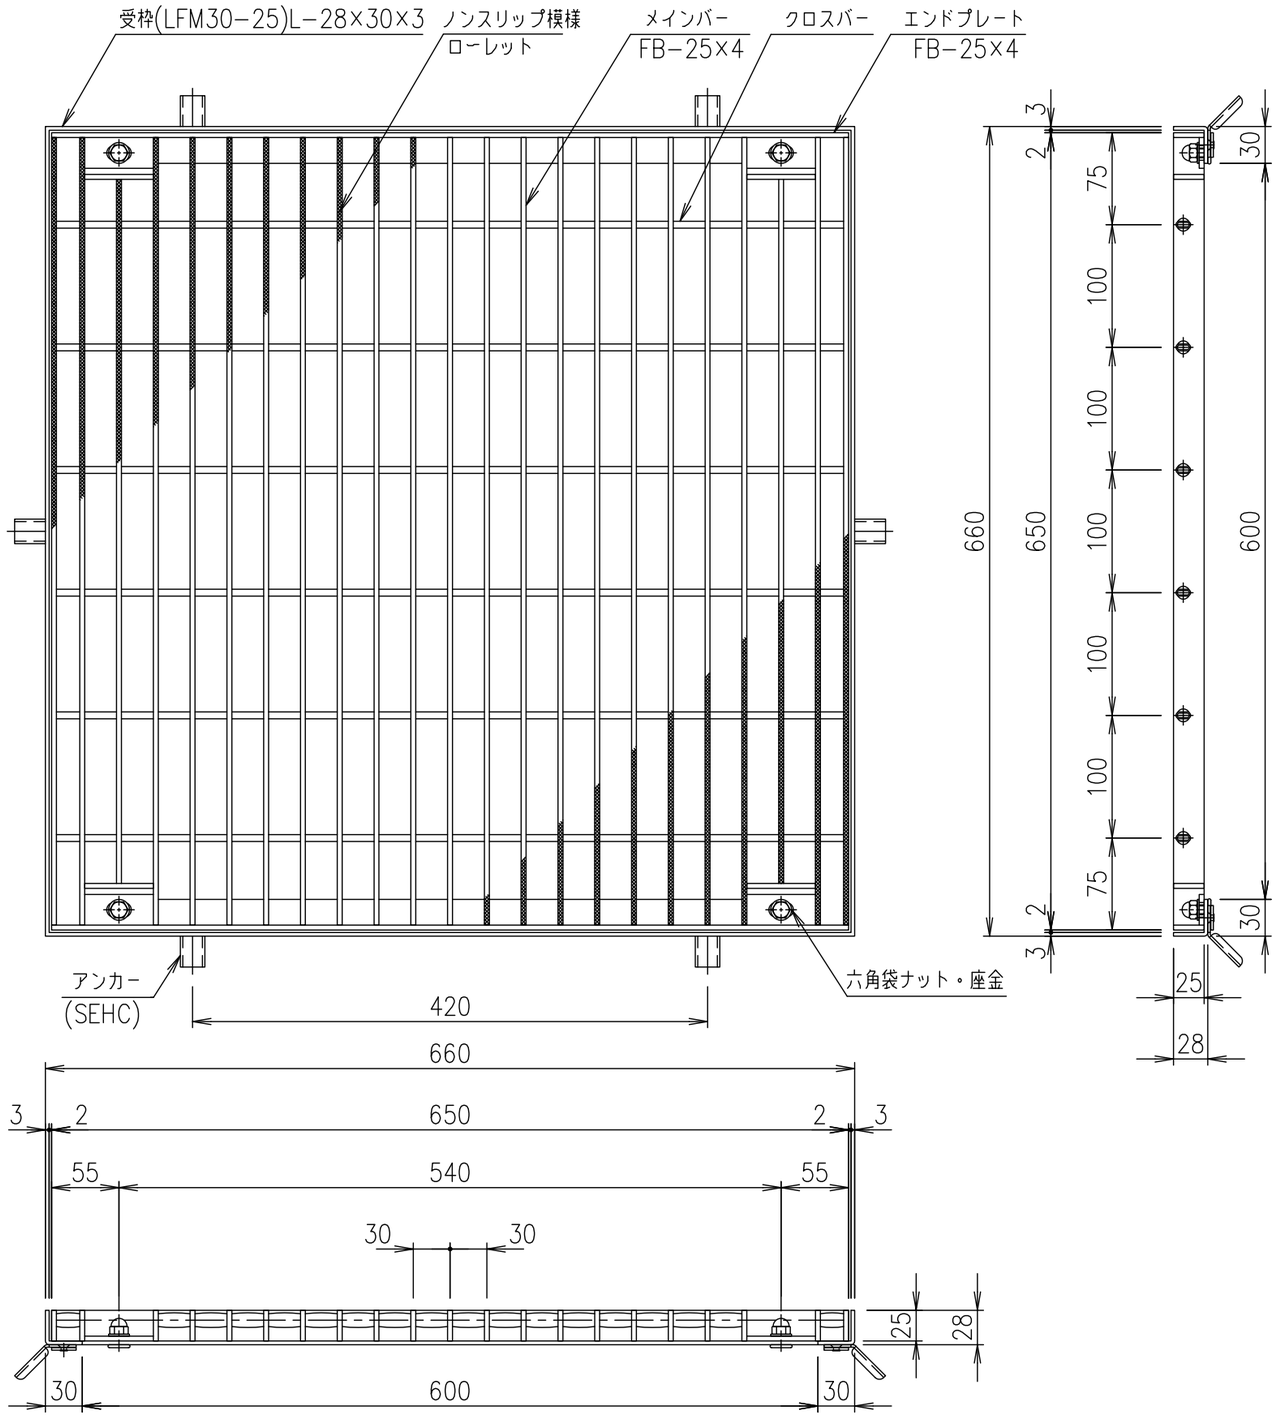

メインバーピッチ詳細図 S=1/1

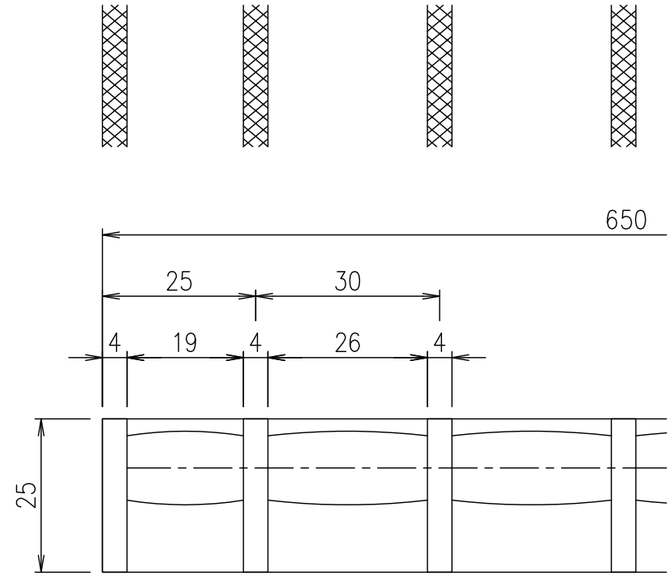

受枠断面詳細図 S=1/2

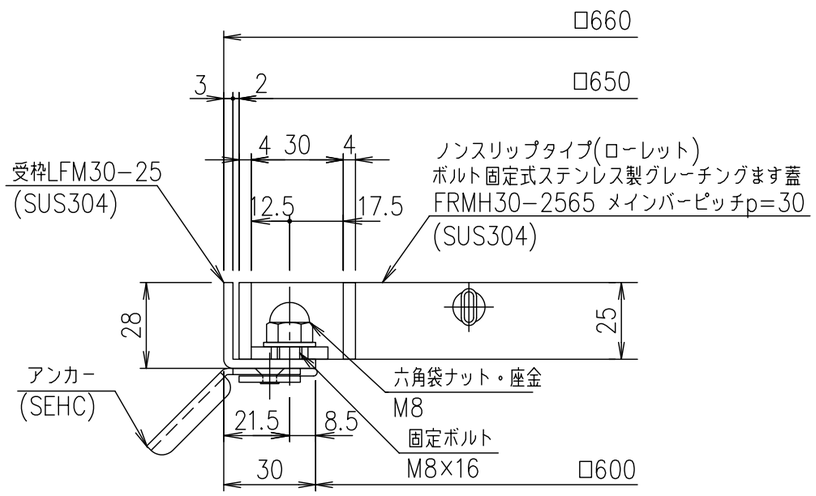

項番	名称	材質	個数	kg/個	記事
	受枠	SUS304		3.5	
	ステンレスます蓋	SUS304		13.1	

記号	内容	日付	編集
親番			
図歴			

担当	製図	照査	承認
	山本	本木	伊藤

平成　年　月　日

第一機材株式会社

1/5
尺度
三角法

名称: DKC　ボルト固定式ステンレス製グレーチングます蓋
ローレットタイプ 適用荷重：歩道用
FRMH30−2565（メインバーピッチ30mm）

図番: S−E3−09484