

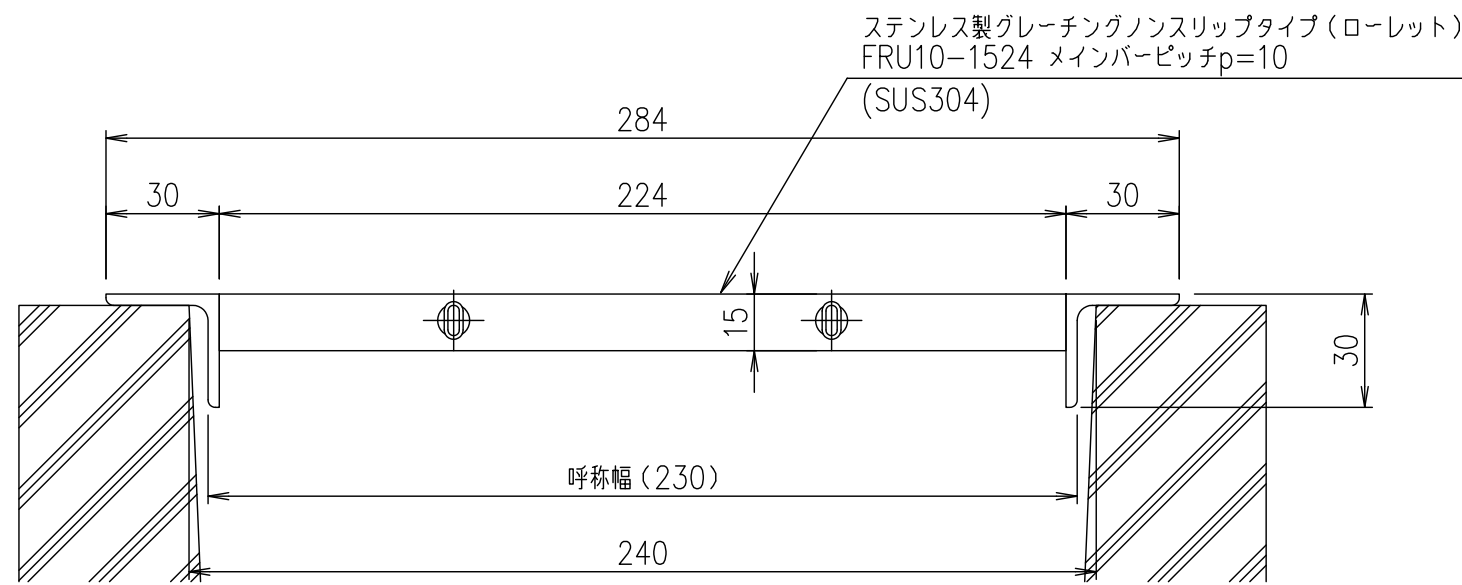
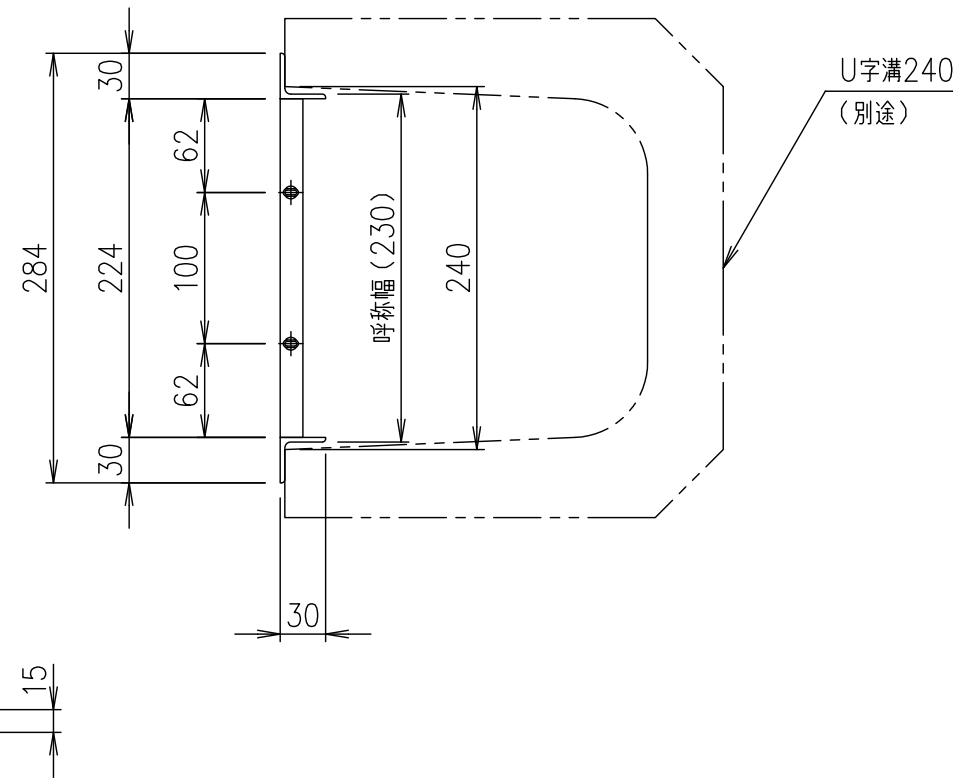


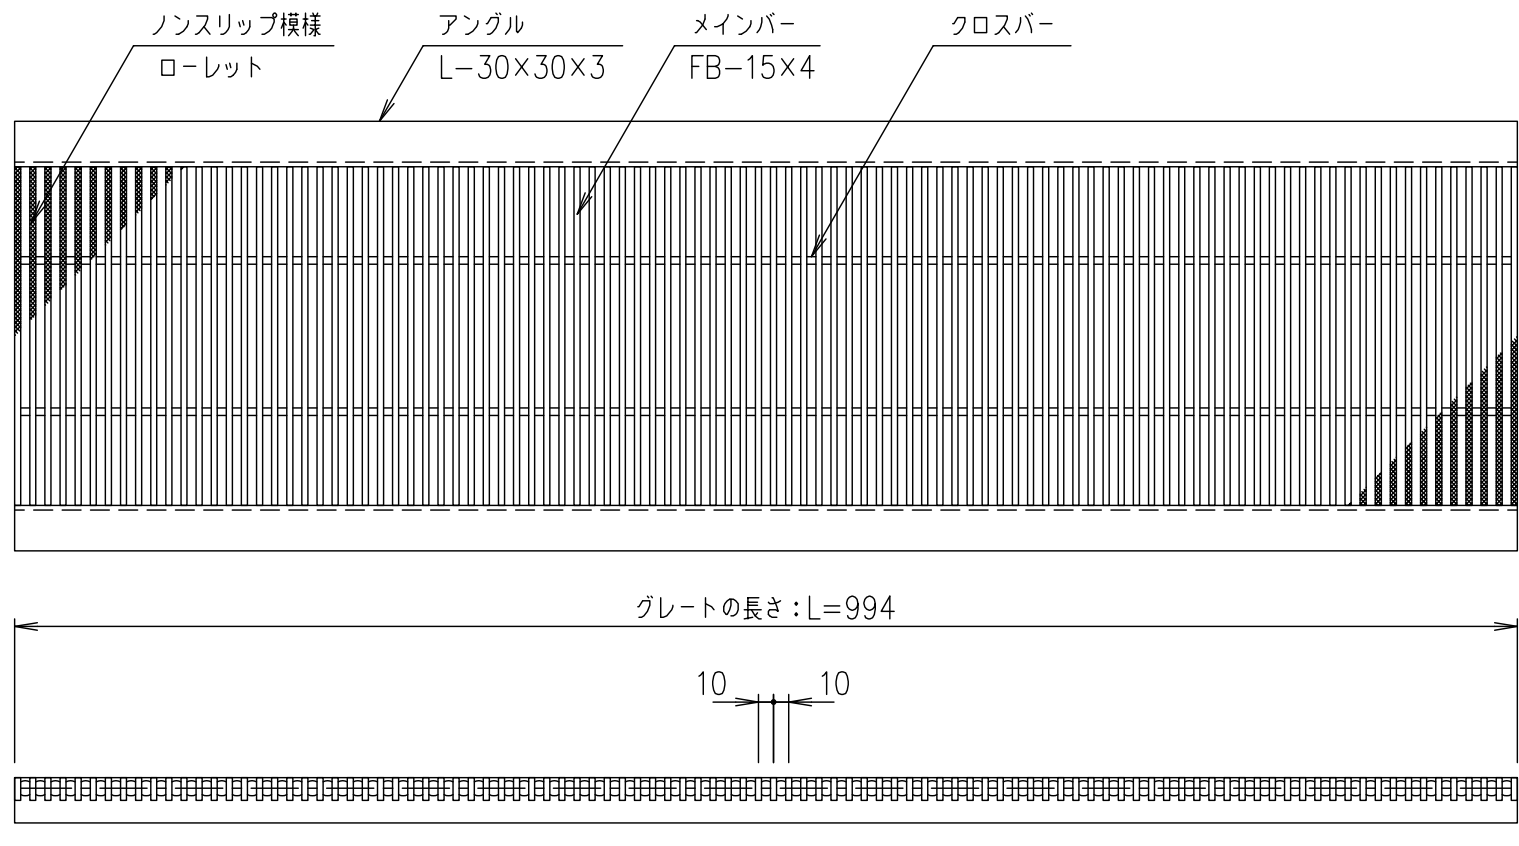

断面詳細図 S=1/2

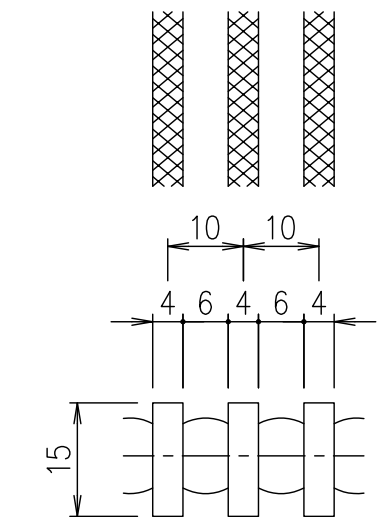

メインバーピッチ詳細図 S=1/1

記号	内容	日付	編集	担当	製図	照査	承認	1/5	名称	DKC U字溝用ステンレスグレーチング
					山本	本木	伊藤	尺度		ローレットタイプ 適用荷重：T-2
										FRU10-1524 (メインバーピッチ10mm)
親番								三角法	図番	S-E3-08443
図歴										

項番	名称	材質	個数	kg/個	記事
	ステンレスグレーチング	SUS304		13.7	