
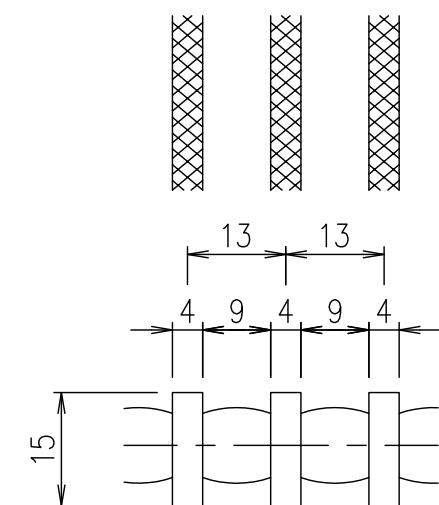
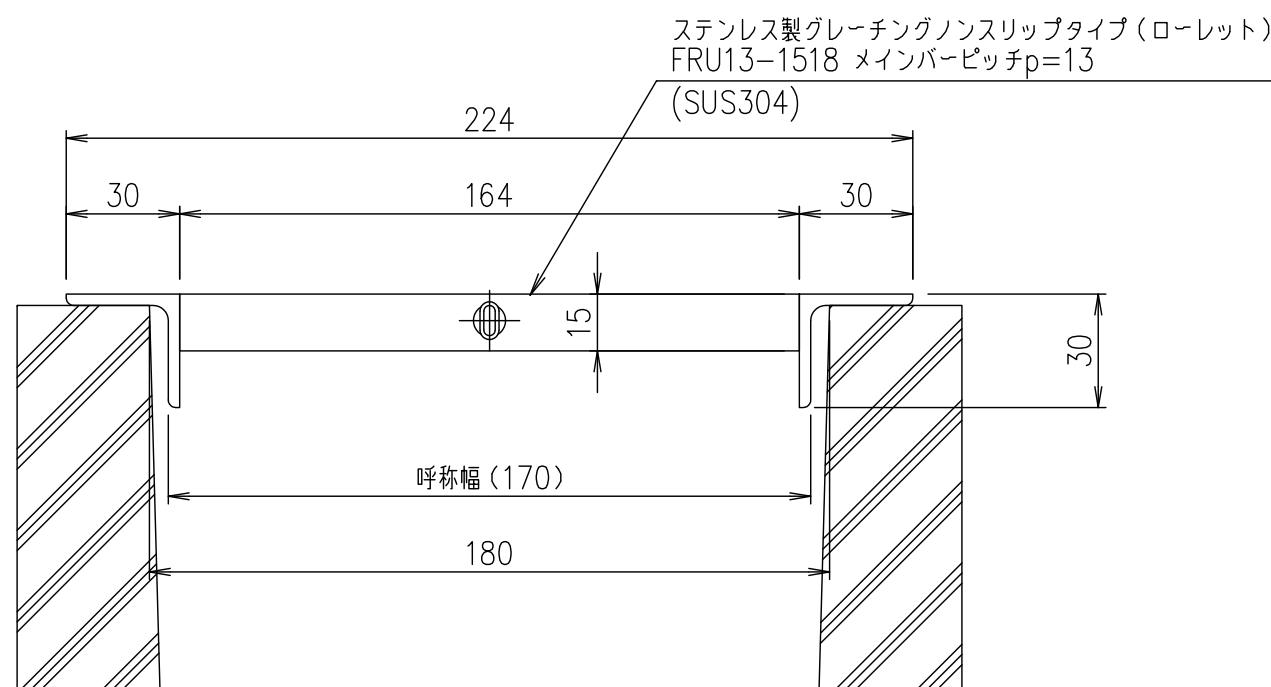
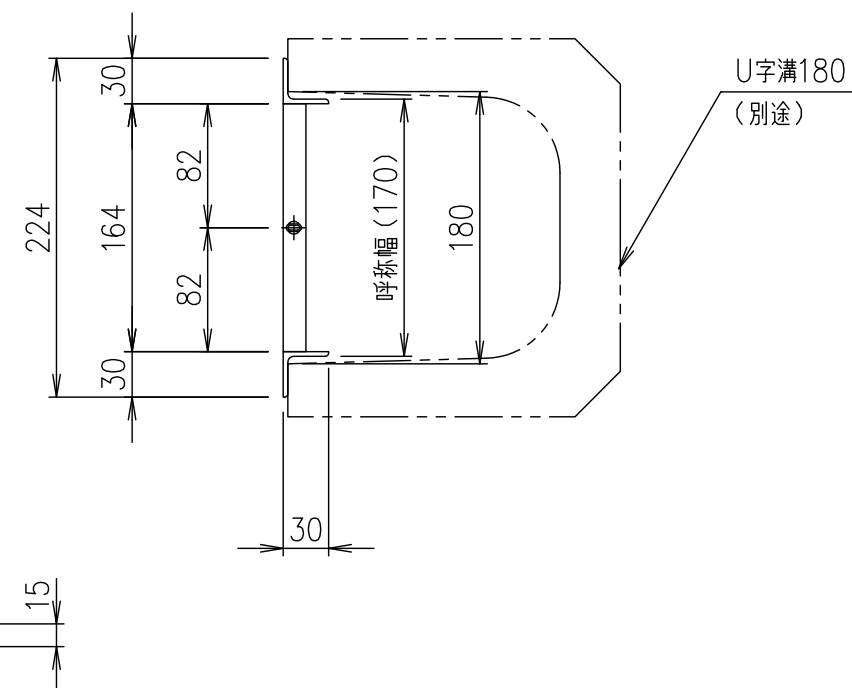


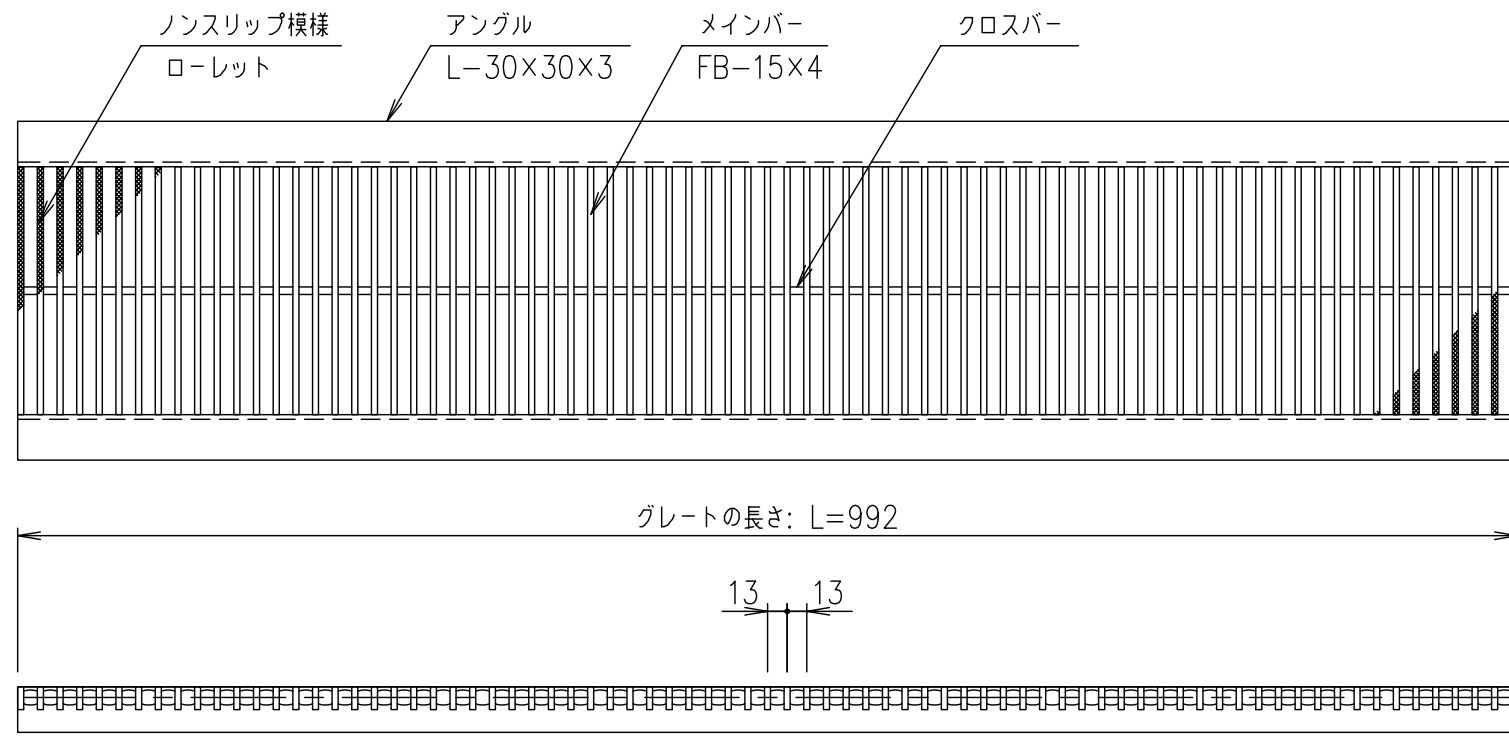

メインバーピッチ詳細図 S=1/1

断面詳細図 S=1/2

| 記号 | 内容 | 日付 | 編集 | 担当 | 製図 | 照査 | 承認 | 1/5 | 名称 | DKC U字溝用ステンレスグレーチング       |
|----|----|----|----|----|----|----|----|-----|----|---------------------------|
|    |    |    |    |    | 山本 | 本木 | 伊藤 | 尺度  |    | ローレットタイプ 適用荷重:T-14        |
|    |    |    |    |    | 平成 | 年  | 月  | 日   |    | FRU13-1518 (メインバーピッチ13mm) |
| 親番 |    |    |    |    |    |    |    | 三角法 | 図番 | S-E3-08455                |
| 図歴 |    |    |    |    |    |    |    |     |    |                           |

| 項番 | 名称         | 材質     | 個数 | kg/個 | 記事 |
|----|------------|--------|----|------|----|
|    | ステンレスグレーット | SUS304 |    | 8.9  |    |