
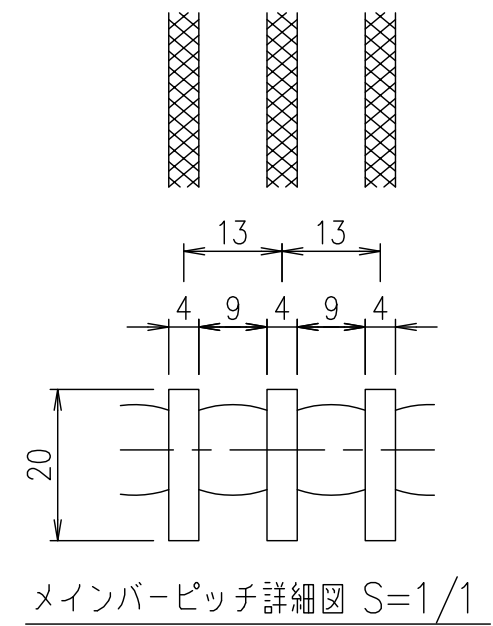
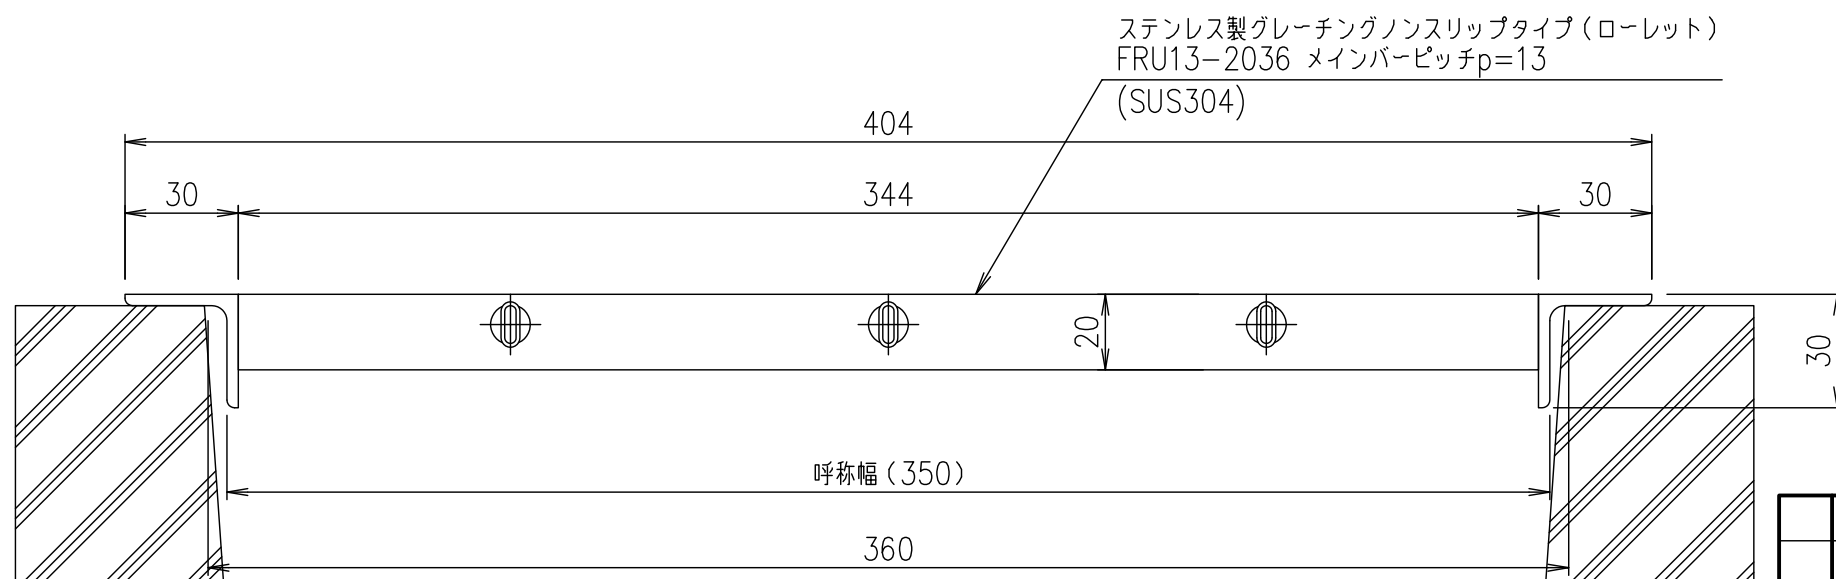
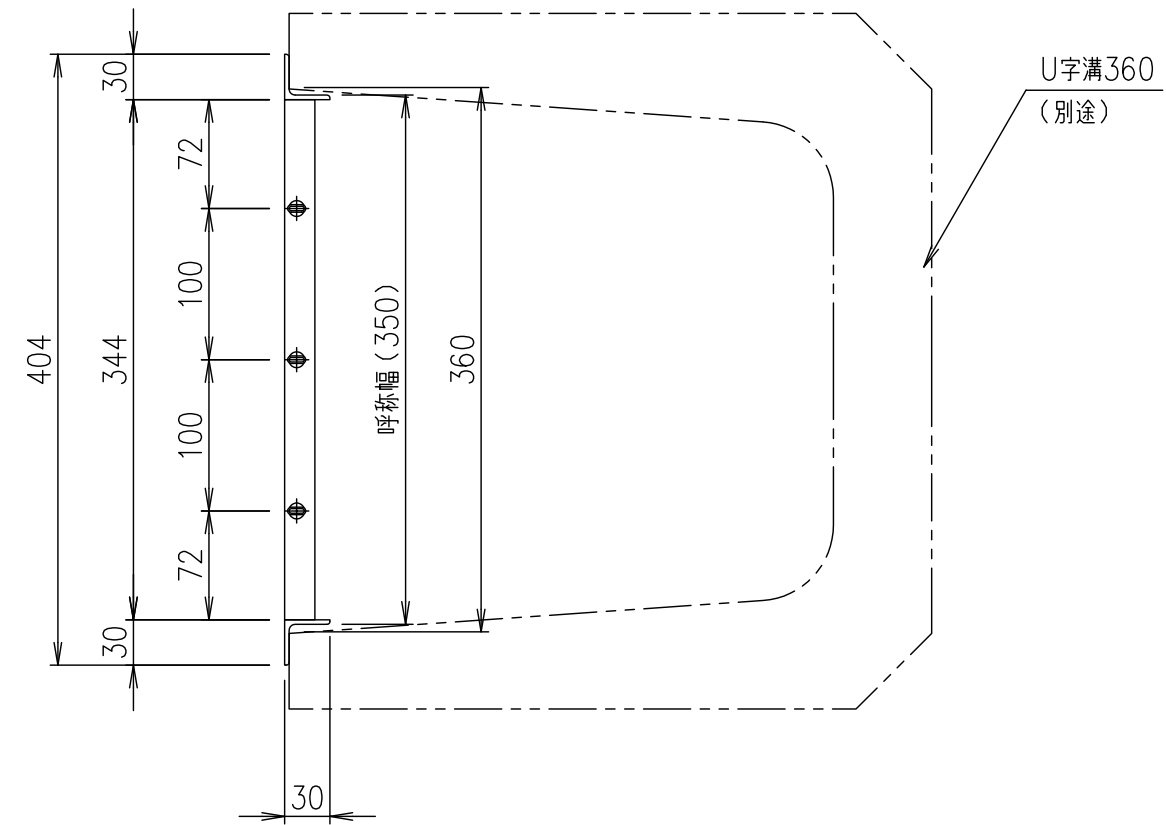


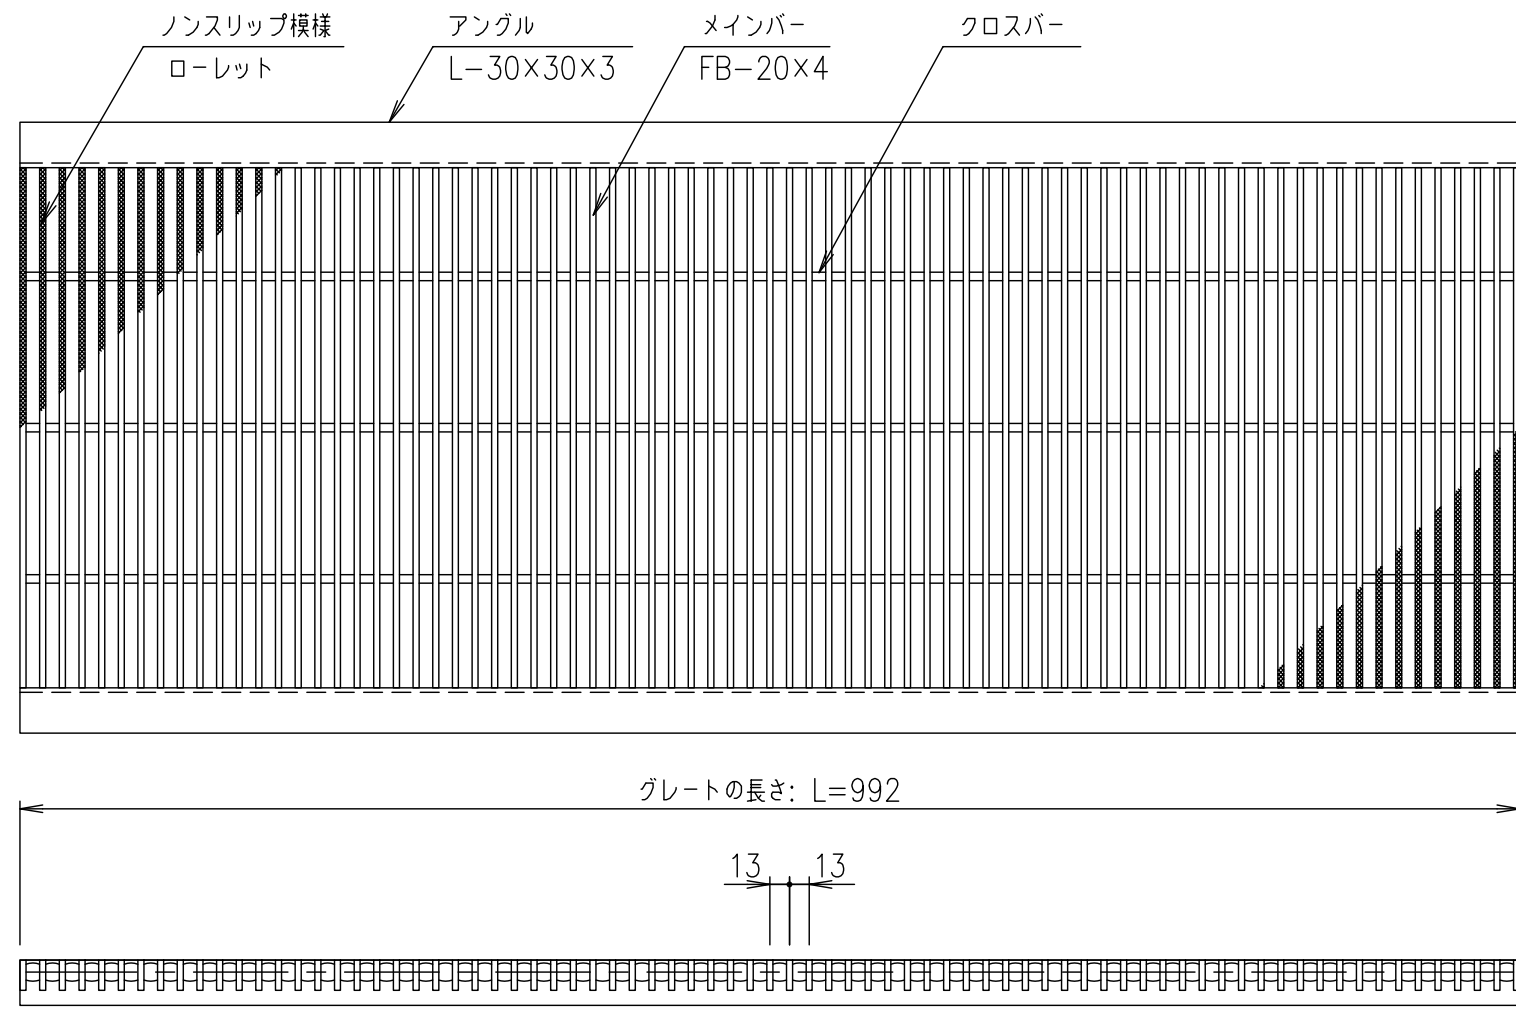

断面詳細図 S=1/2

記号	内容	日付	編集	担当	製図	照査	承認	1 5	名称	DKC U字溝用ステンレスグレーチング	
					山本	本木	伊藤			ローレットタイプ 適用荷重：T-2	
				平成 年 月 日				尺度		FRU13-2036（メインバーピッチ13mm）	
親番				第一機材株式会社				三角法	図番	S-E3-08463	
図歴											