
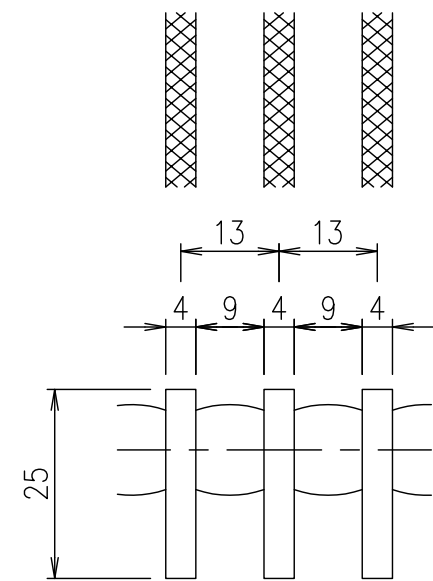
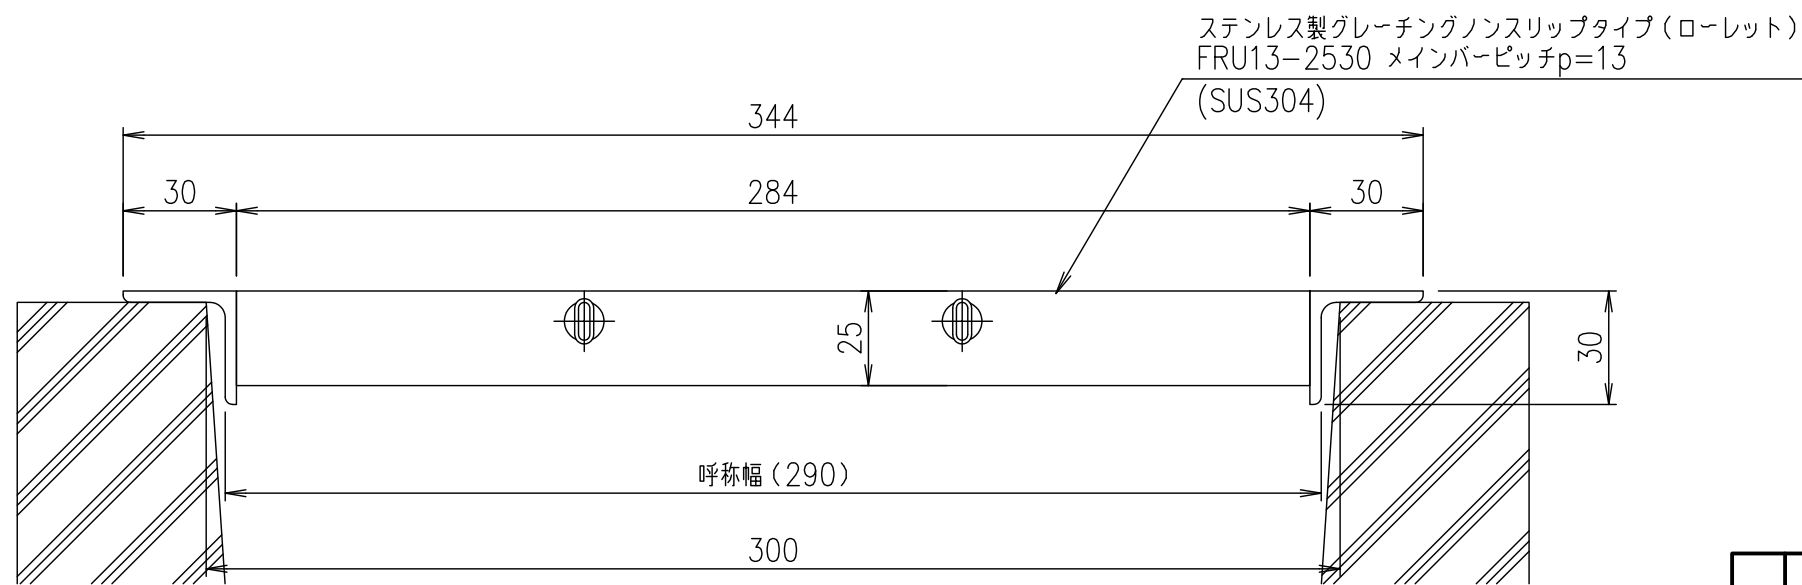
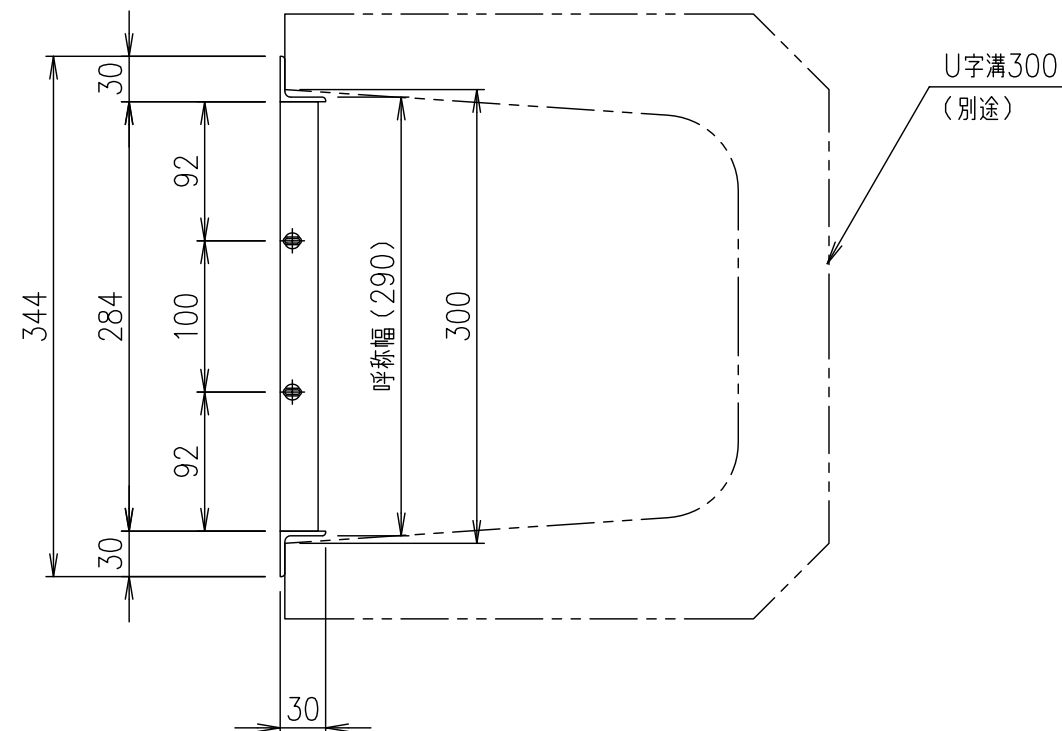


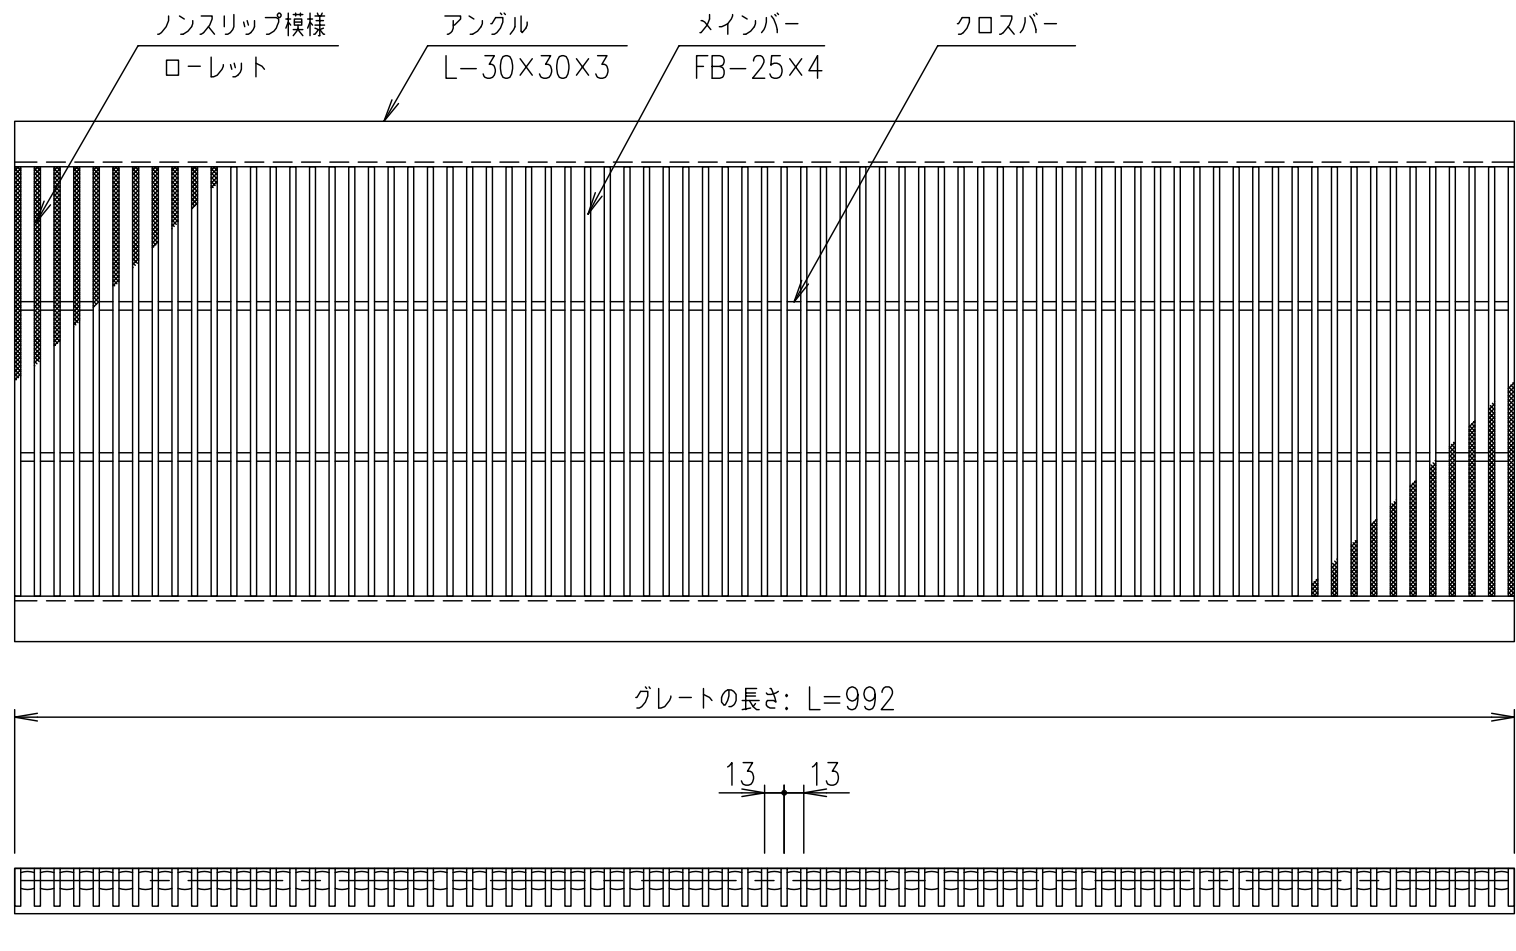

断面詳細図 S=1/2

メインバーピッチ詳細図 S=1/1

記号	内容	日付	編集	担当	製図	照査	承認	1/5	名称	DKC U字溝用ステンレスグレーチング
					山本	本木	伊藤	尺度		ローレットタイプ 適用荷重：T-14
								三角法		FRU13-2530 (メインバーピッチ13mm)
親番									図番	S-E3-08464
図歴										

項番	名称	材質	個数	kg/個	記事
	ステンレスグレーチング	SUS304		20.5	