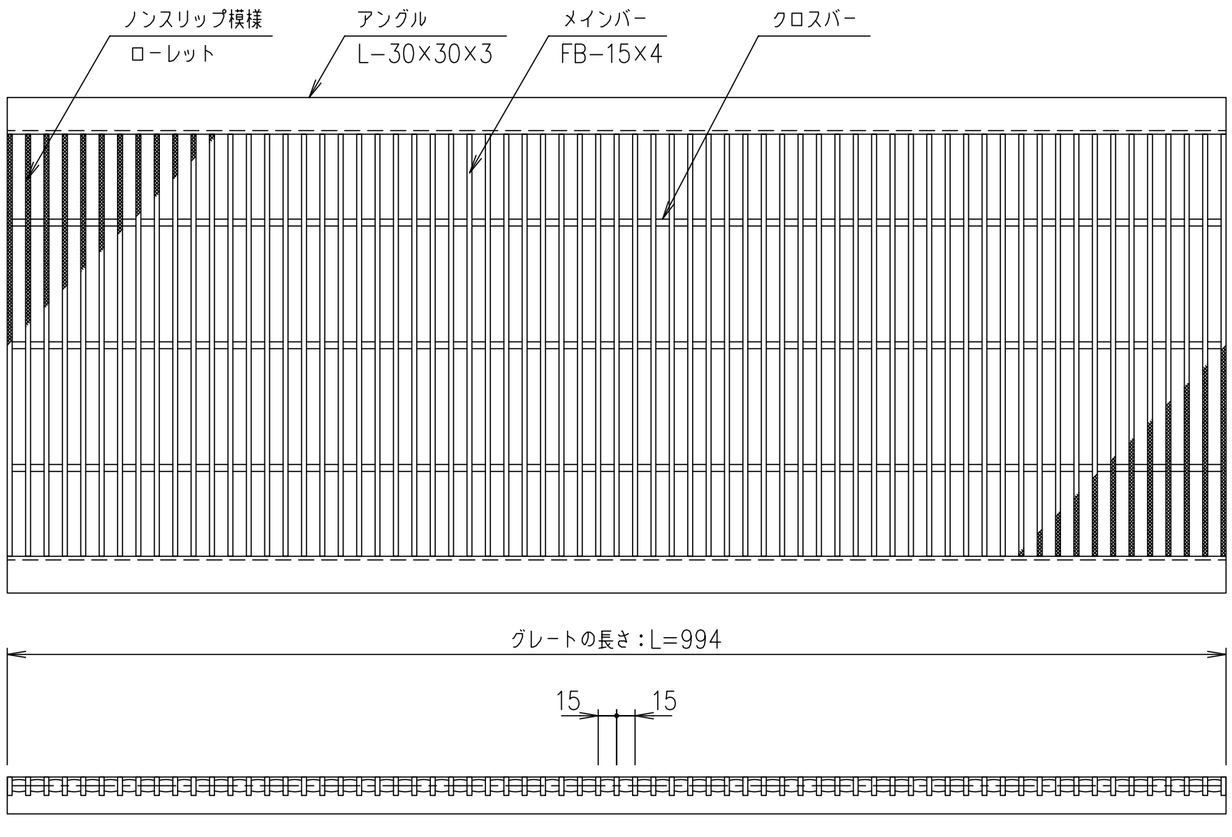

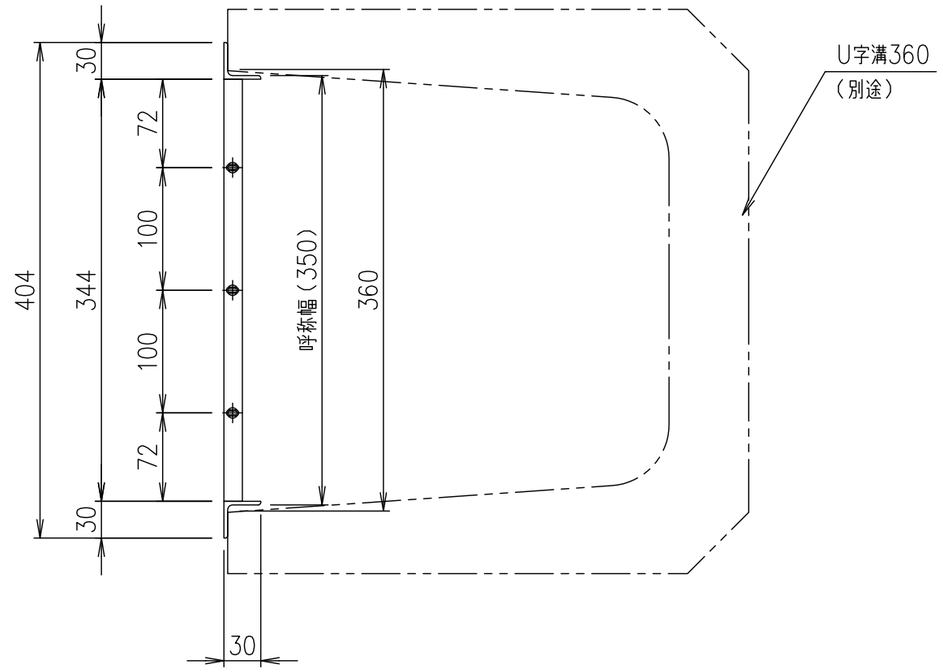

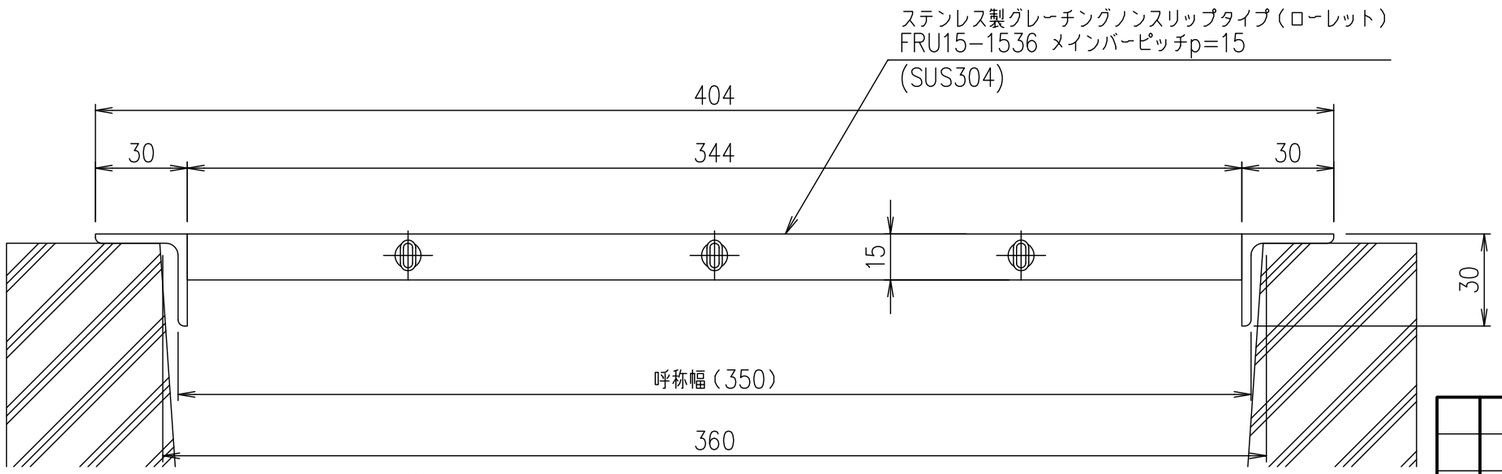

断面詳細図 S=1/2

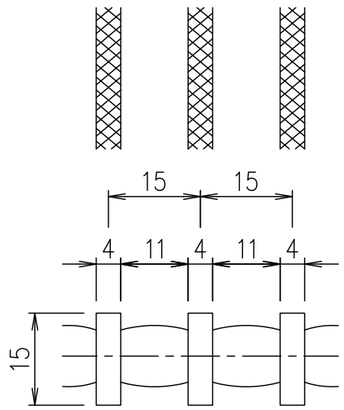

メインバーピッチ詳細図 S=1/1

項番	名称	材質	個数	kg/個	記事
	ステンレスグレート	SUS304		14.2	

記号	内容	日付	編集
親番			
図歴			

担当	製図	照査	承認	尺度	名称	
	山本	本木	伊藤	1/5		DKC U字溝用ステンレスグレーチング ローレットタイプ 適用荷重：歩道用 FRU15−1536（メインバーピッチ15mm）
平成 年 月 日						
第一機材株式会社				三角法	図番	S−E3−08471