

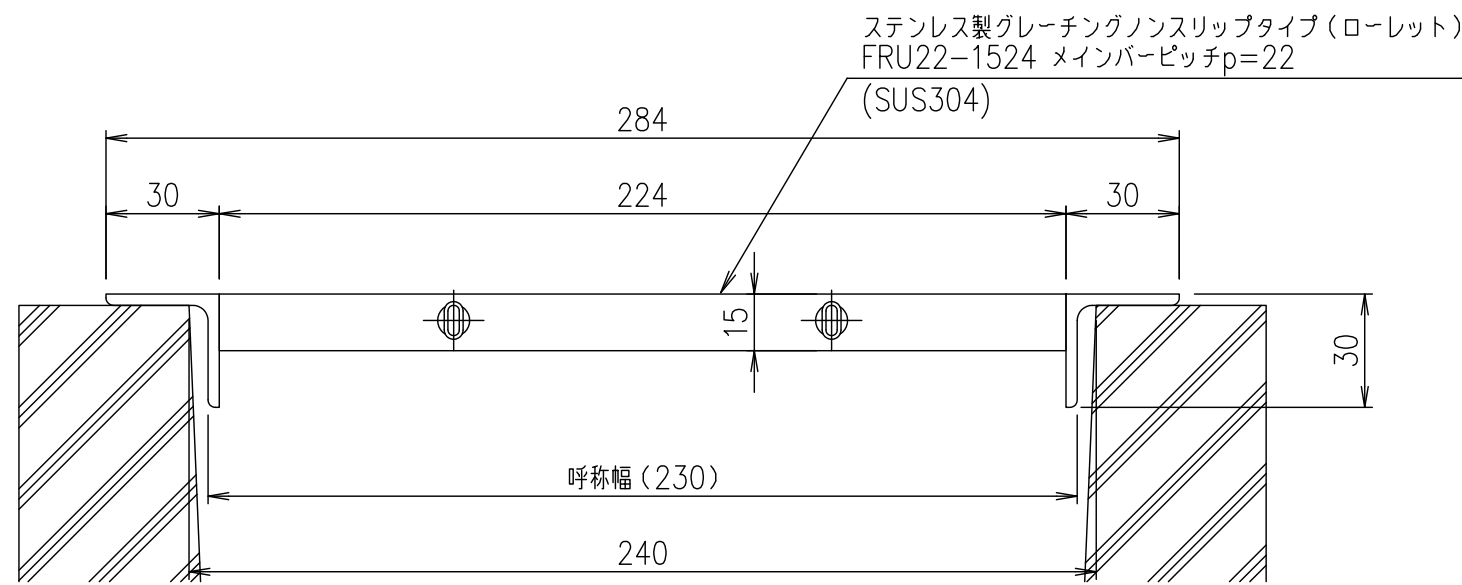
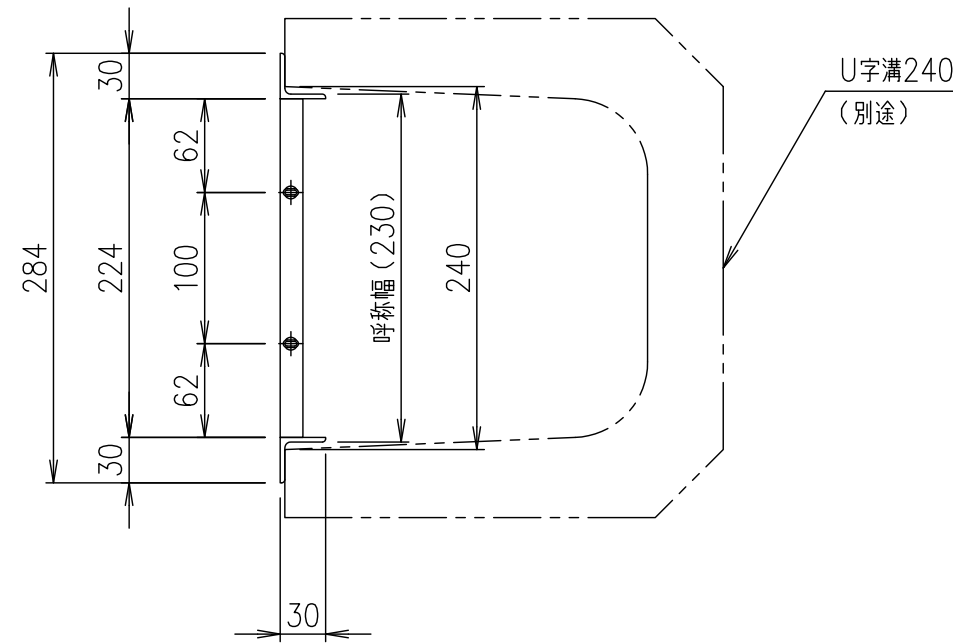


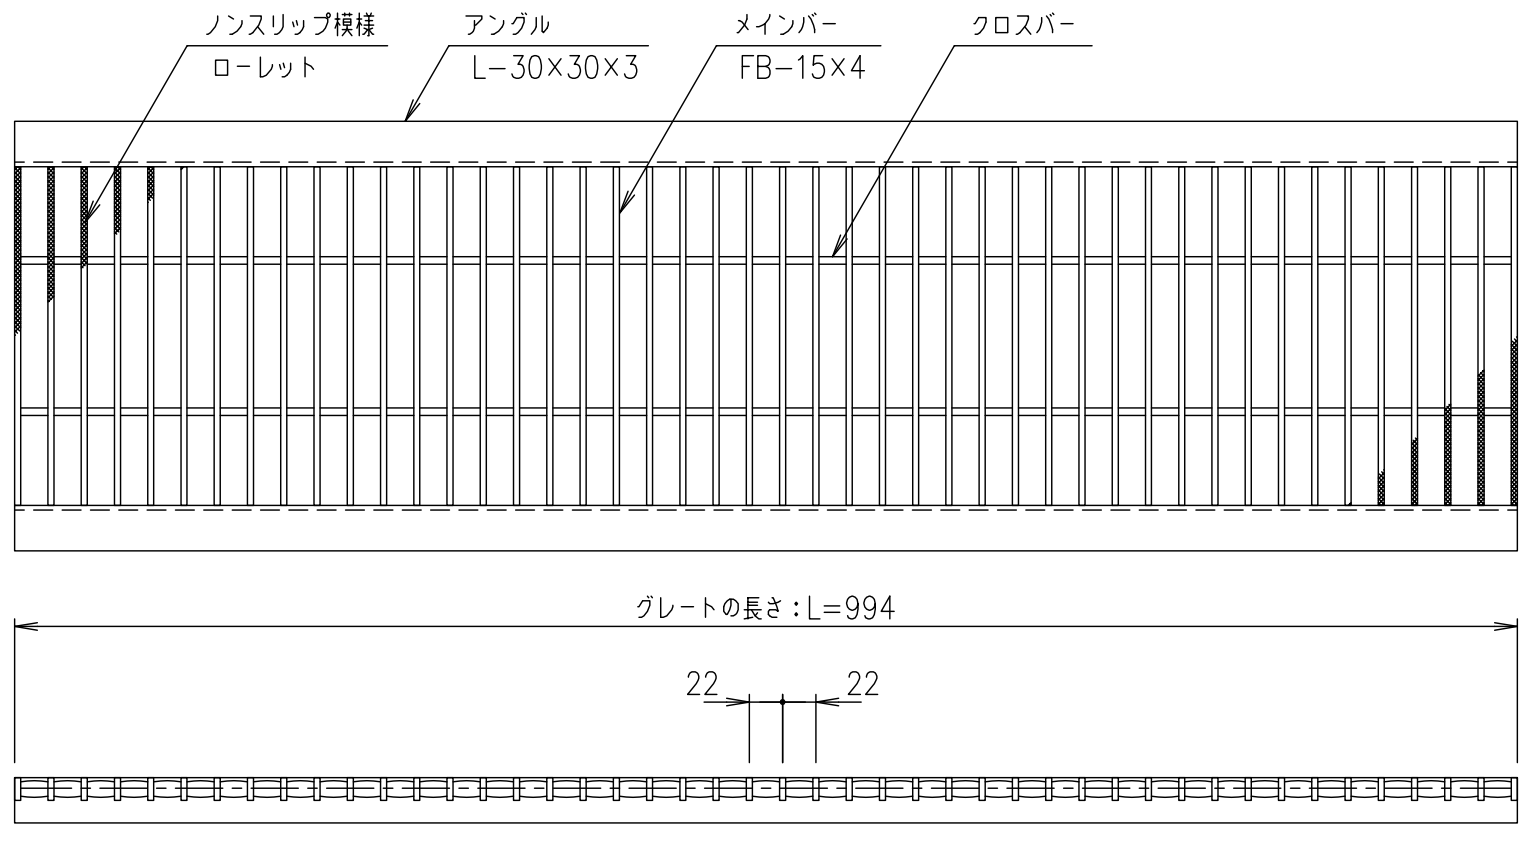

断面詳細図 S=1/2

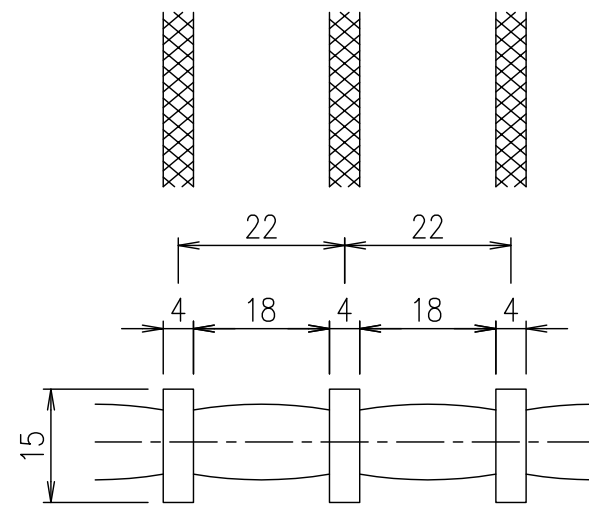

メインバーピッチ詳細図 S=1/1

記号				内容				日付				編集			
親番				図歴				担当				製図			
1				5				平成				年			
月				日				第一機材株式会社				三角法			
図番				S-E3-08484				DKC U字溝用ステンレスグレーチング				ローレットタイプ 適用荷重: 歩道用			
FRU22-1524 (メインバーピッチ22mm)				SUS304				8.0				kg/個			
記事				SUS304				8.0				kg/個			
ステンレスプレート				SUS304				8.0				kg/個			
項目				名称				材質				個数			
1				5				尺				三角法			
図番				S-E3-08484				DKC U字溝用ステンレスグレーチング				ローレットタイプ 適用荷重: 歩道用			
FRU22-1524 (メインバーピッチ22mm)				SUS304				8.0				kg/個			
記事				SUS304				8.0				kg/個			