

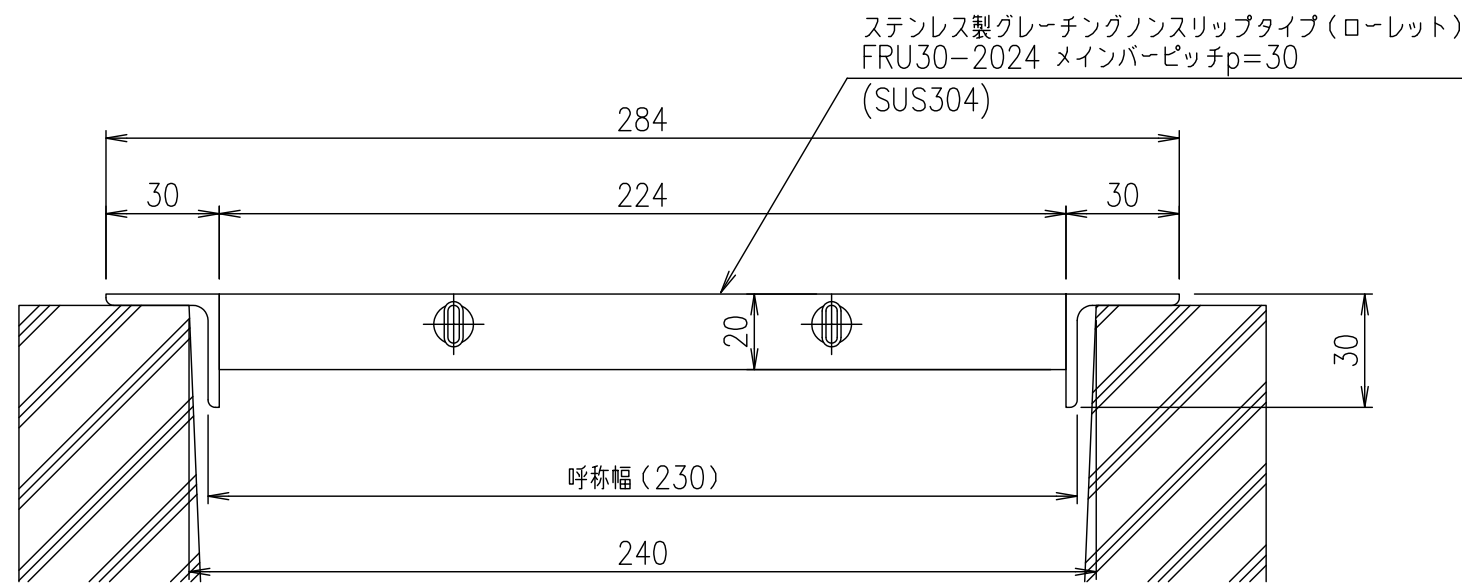
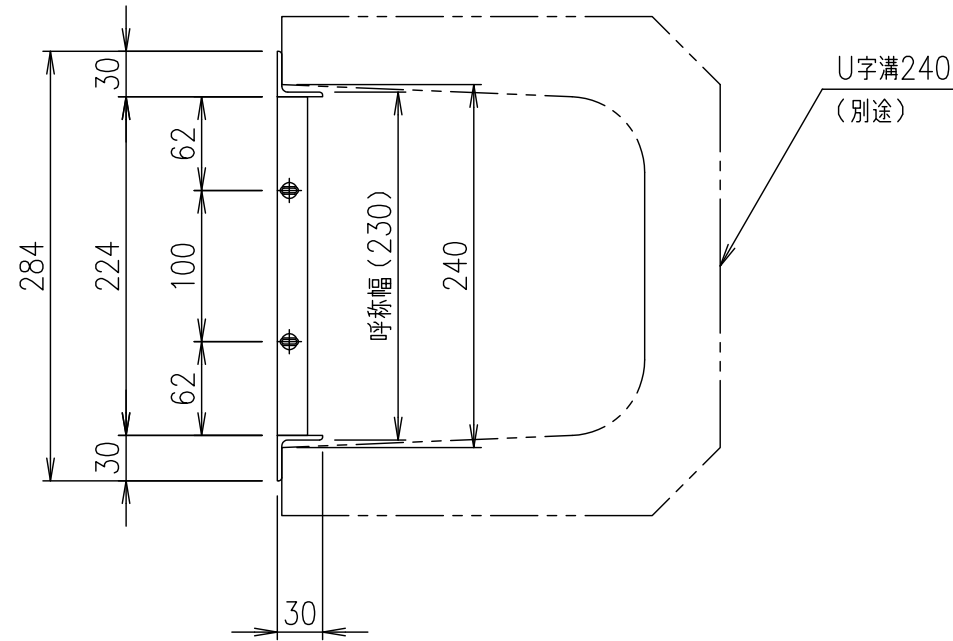


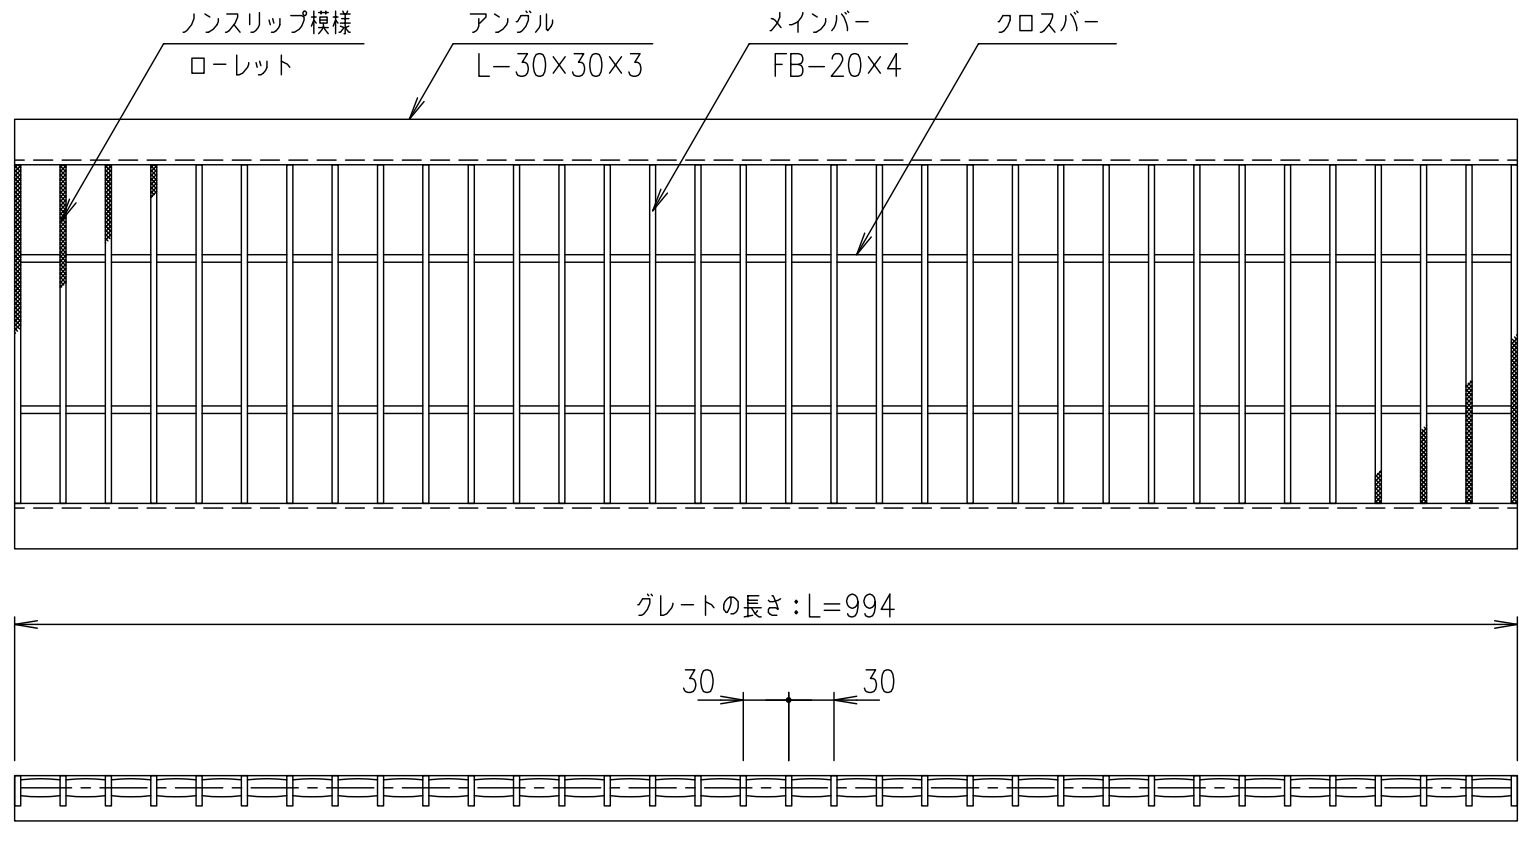

断面詳細図 S=1/2

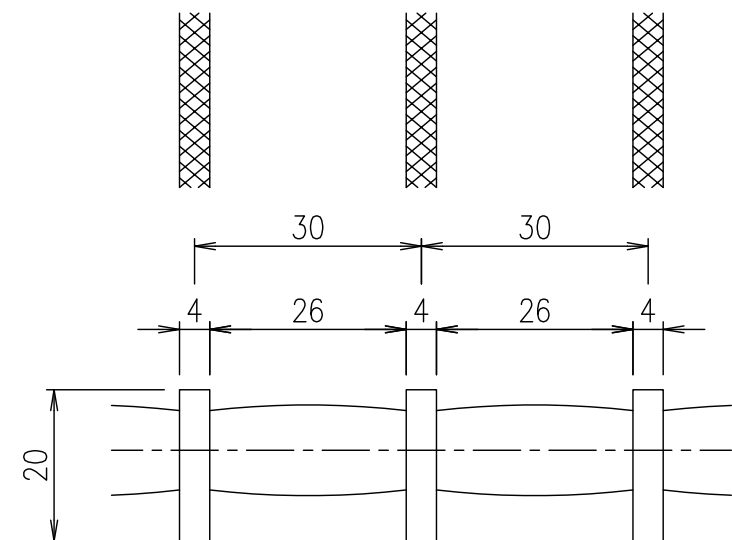

メインバーピッチ詳細図 S=1/1

| 記号          |  |  |  | 内容              |  |  |  | 日付                 |  |  |  | 編集                        |  |  |  |
|-------------|--|--|--|-----------------|--|--|--|--------------------|--|--|--|---------------------------|--|--|--|
| 親番          |  |  |  | 図歴              |  |  |  | 担当                 |  |  |  | 製図                        |  |  |  |
| 山本          |  |  |  | 本木              |  |  |  | 伊藤                 |  |  |  | 平成 年 月 日                  |  |  |  |
| 第一機材株式会社    |  |  |  | 三角法             |  |  |  | 尺度                 |  |  |  | 1/5                       |  |  |  |
| DKC         |  |  |  | U字溝用ステンレスグレーチング |  |  |  | ローレットタイプ 適用荷重: T-2 |  |  |  | FRU30-2024 (メインバーピッチ30mm) |  |  |  |
| S-E3-08505  |  |  |  | 名 称             |  |  |  | 図 番                |  |  |  | 尺 寸                       |  |  |  |
| ステンレスグレーチング |  |  |  | SUS304          |  |  |  | 8.0                |  |  |  | kg/個                      |  |  |  |
| 項番          |  |  |  | 名称              |  |  |  | 材質                 |  |  |  | 個数                        |  |  |  |
| 記事          |  |  |  | 記事              |  |  |  | 記事                 |  |  |  | 記事                        |  |  |  |