

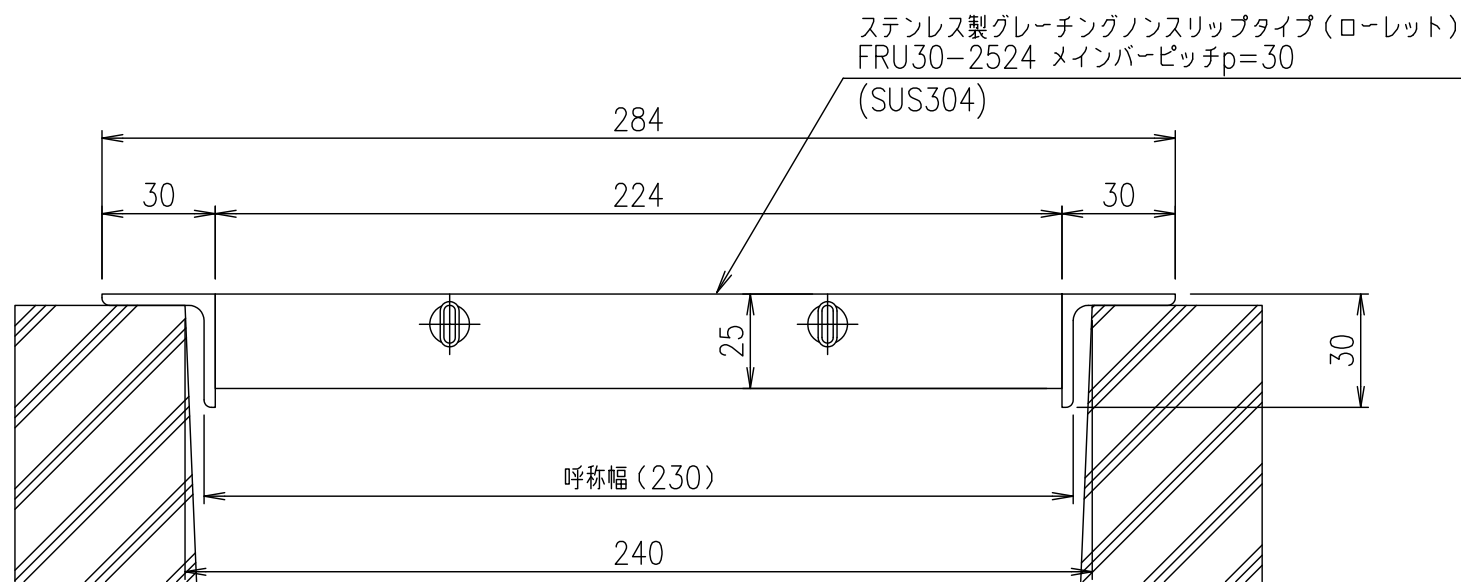
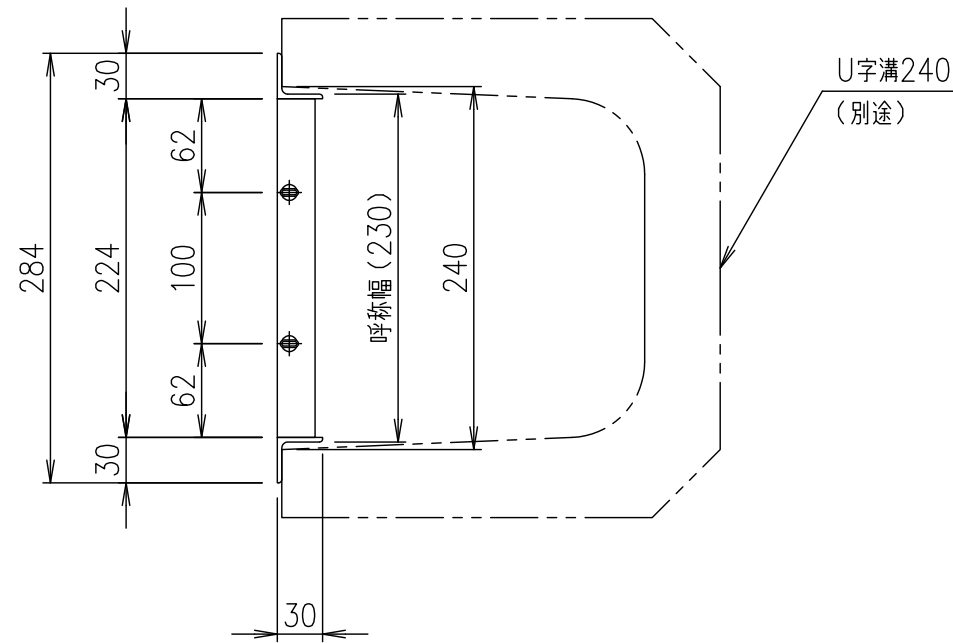


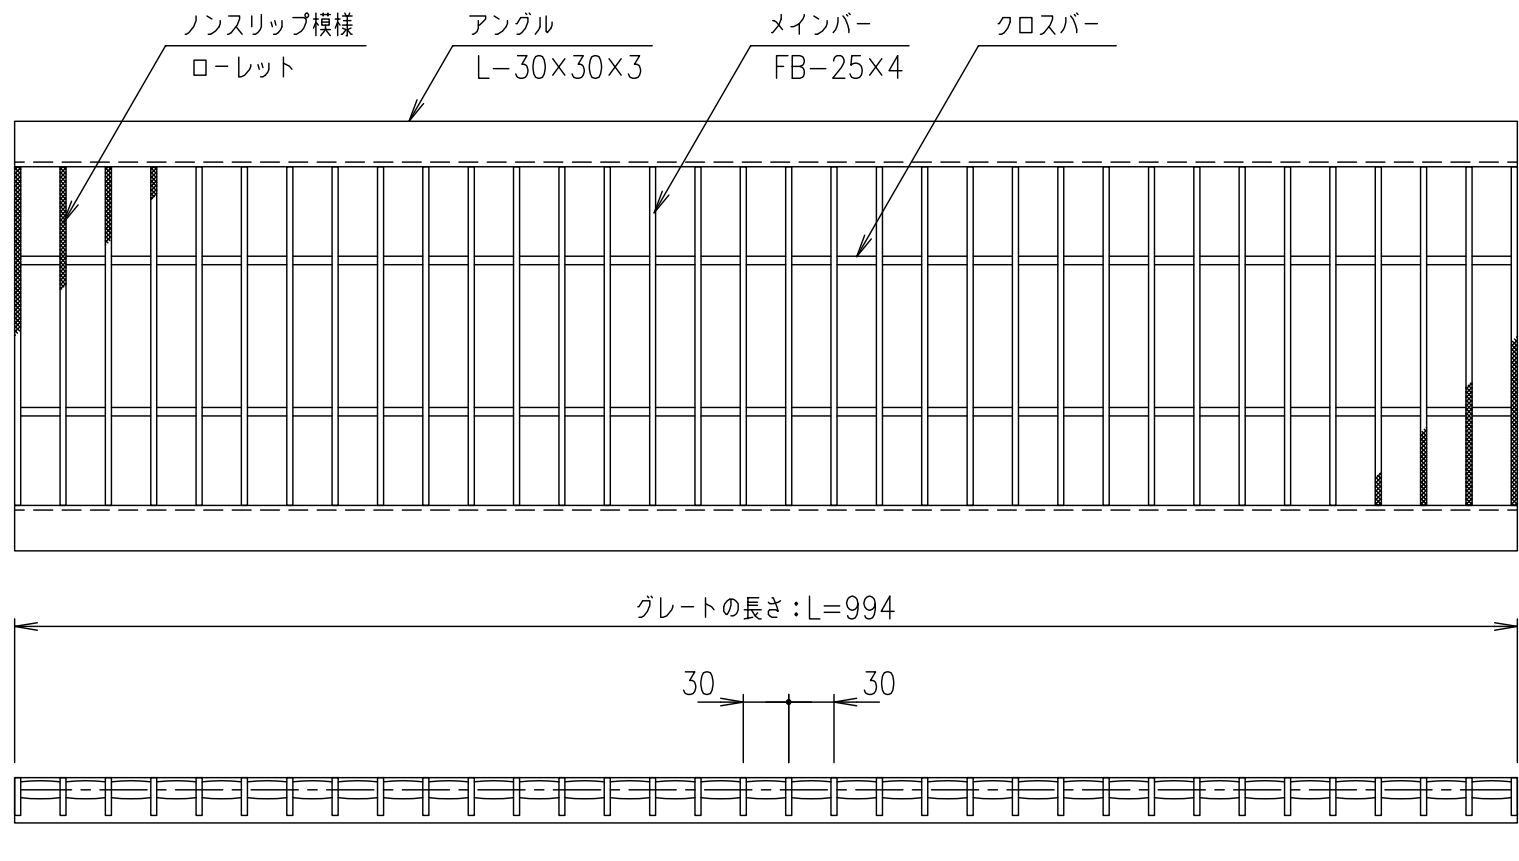

断面詳細図 S=1/2

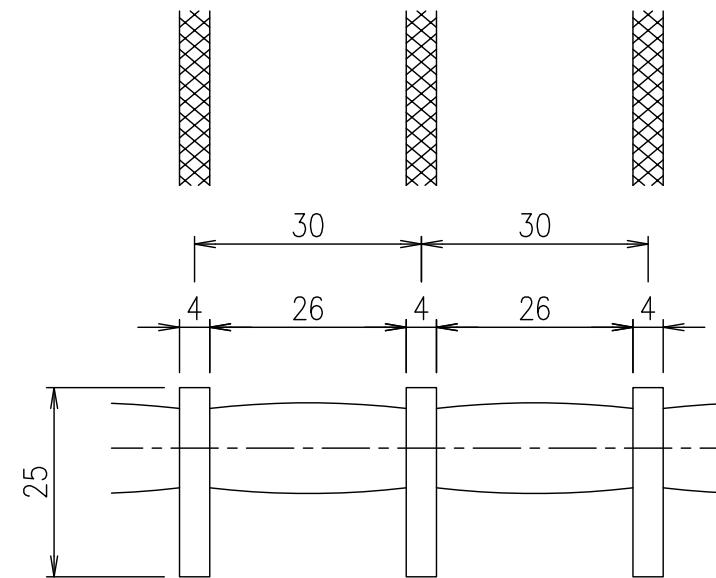

メインバーピッチ詳細図 S=1/1

記号				内容				日付	編集	担当	製図	照査	承認	1/5	名称	DKC U字溝用ステンレスグレーチング			
											山本	本木	伊藤			ローレットタイプ 適用荷重: T-2			
															尺度	FRU30-2524 (メインバーピッチ30mm)			
															三角法	S-E3-08509			
親番															図番				
図歴																			

項番	名称	材質	個数	kg/個	記事
	ステンレスプレート	SUS304		9.2	