

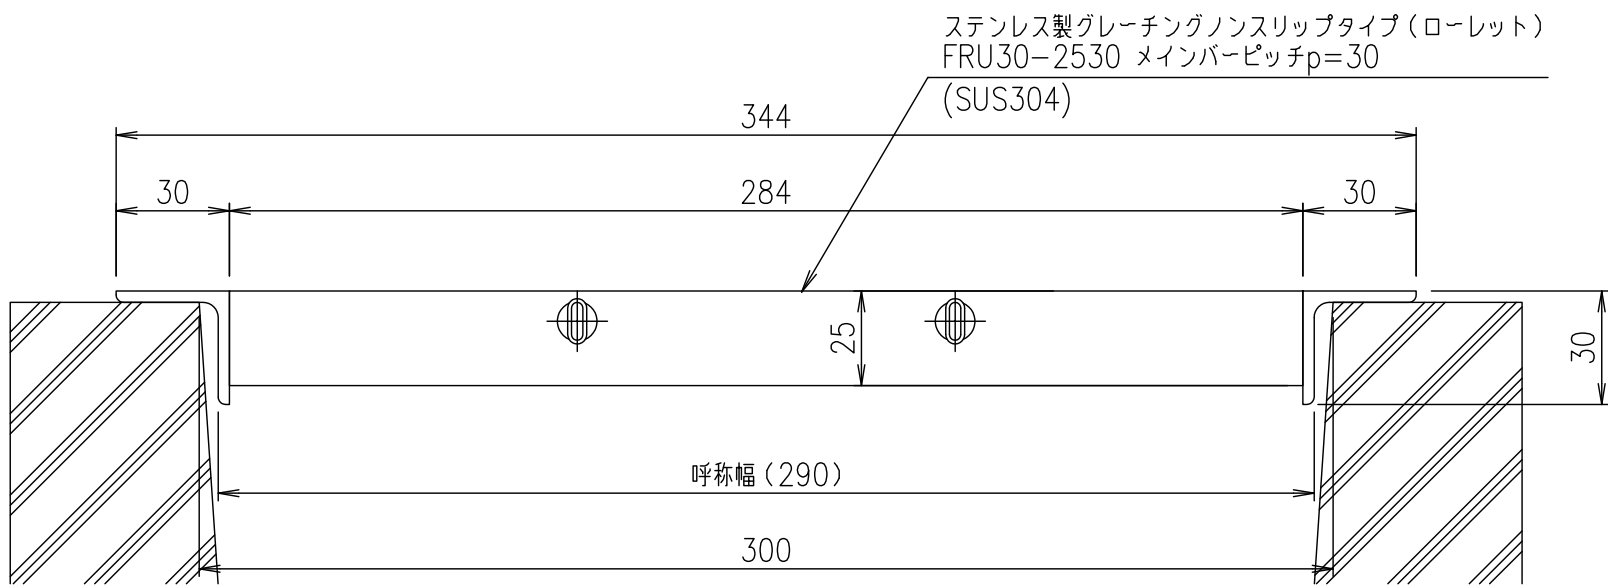
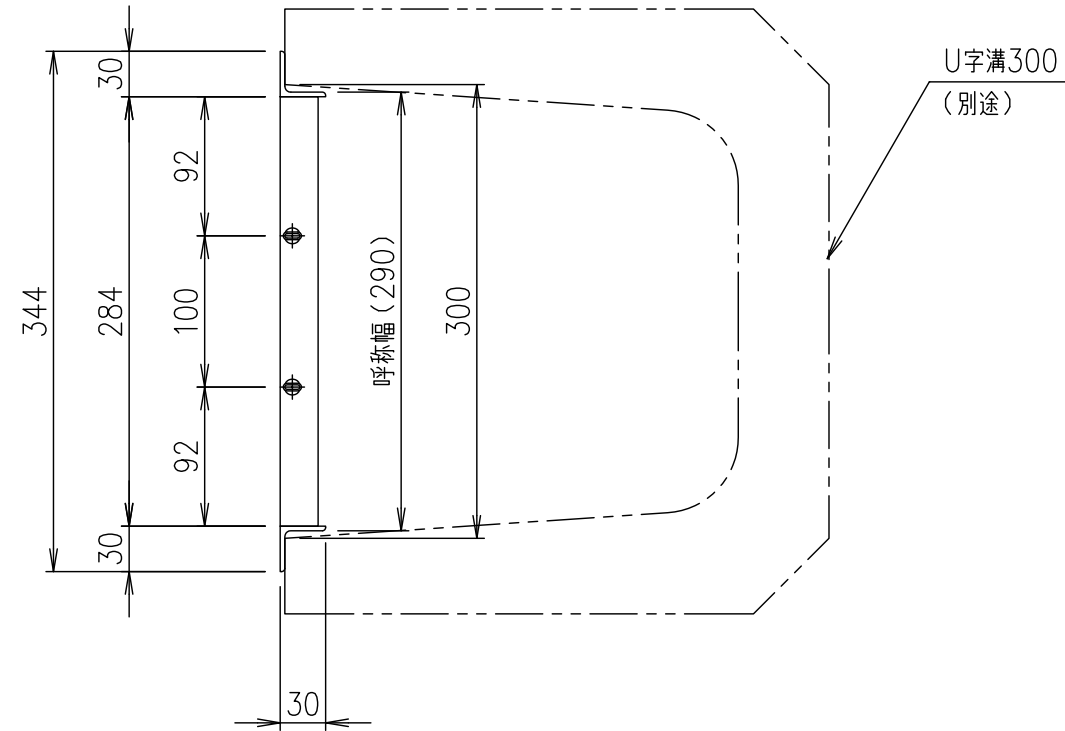


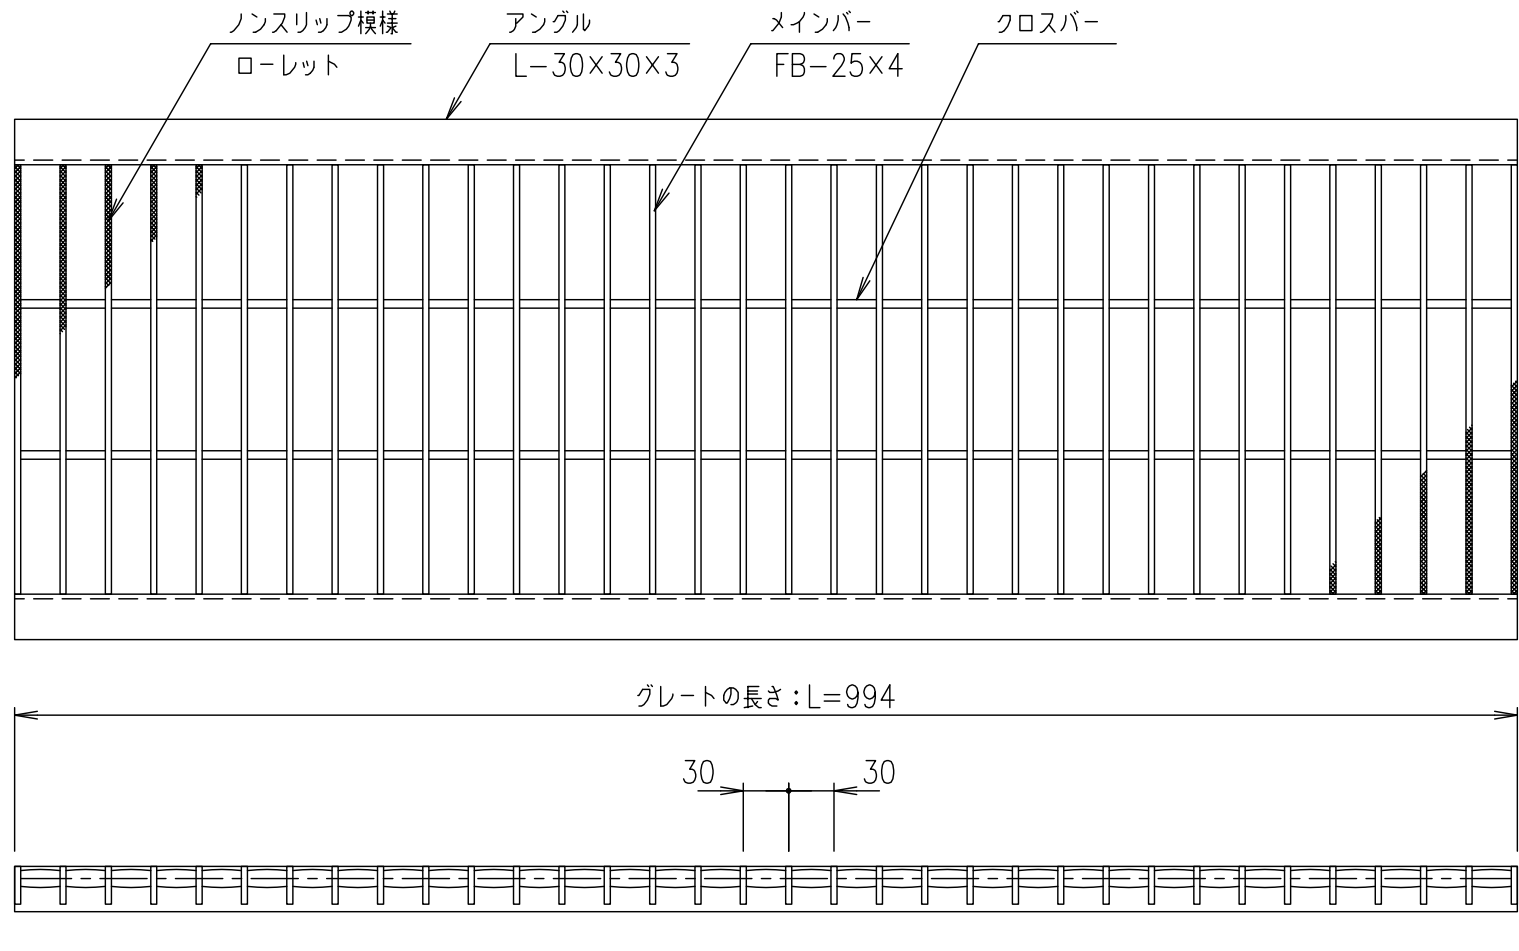

断面詳細図 S=1/2

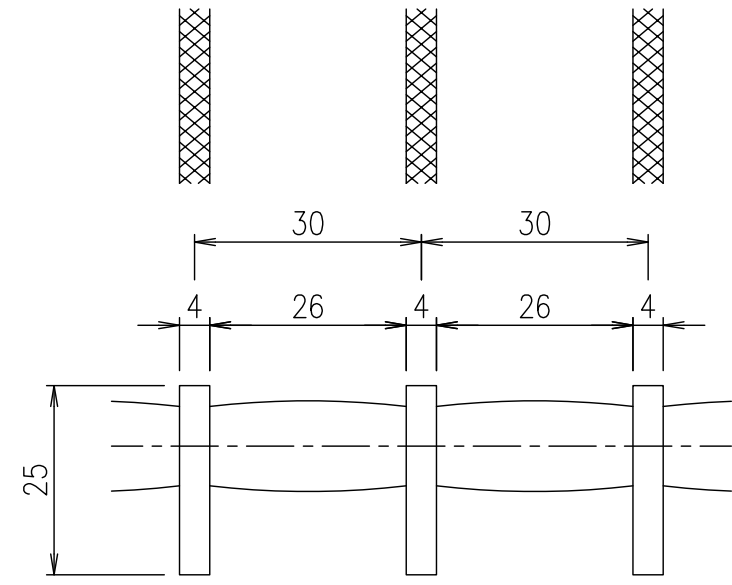

メインバーピッチ詳細図 S=1/1

記号	内容	日付	編集	担当	製図	照査	承認	1/5	名称	DKC U字溝用ステンレスグレーチング
					山本	本木	伊藤	1/5	名称	ローレットタイプ 適用荷重: T-2
								尺度	FRU30-2530 (メインバーピッチ30mm)	
								三角法	図番	S-E3-08510
親番										
図歴										

項番	名称	材質	個数	kg/個	記事
	ステンレスグレー	SUS304		10.8	