

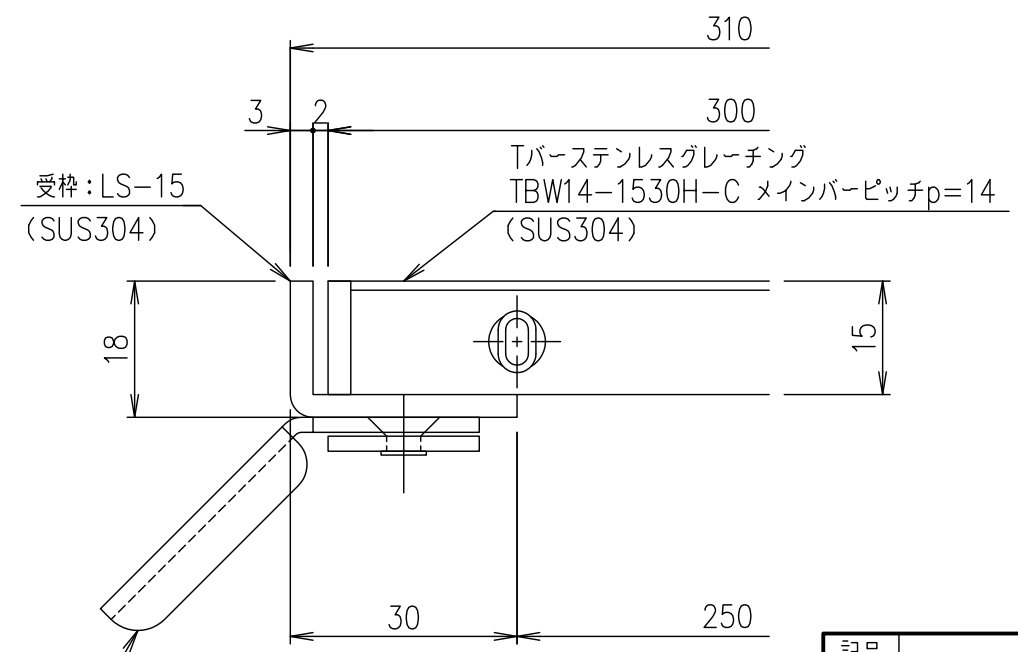
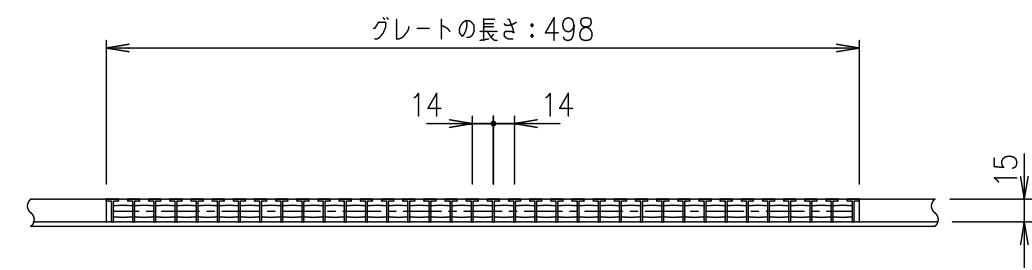


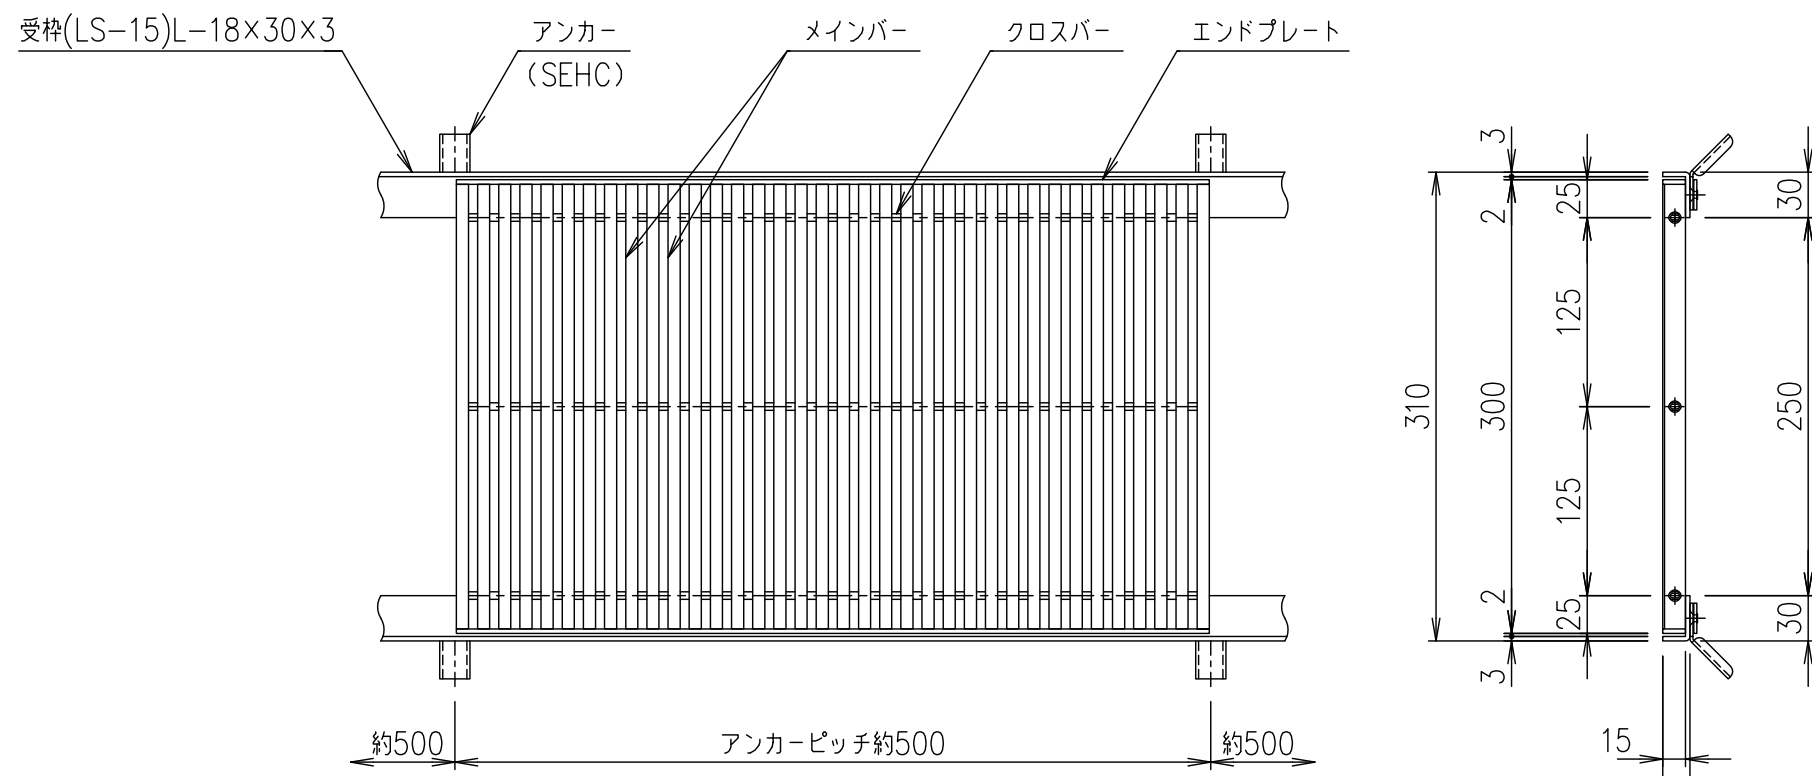

アンカー (SEHC) @500
受枠断面詳細図 S=1/1

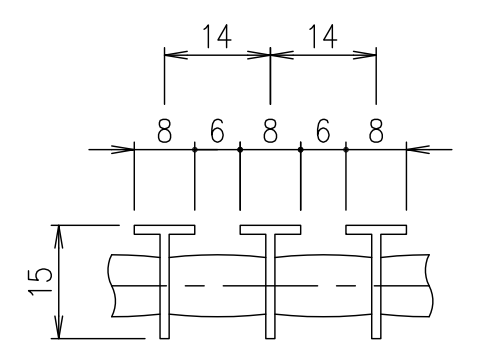

メインバーピッチ詳細図 S=1/1

				受 枠		SUS304		2.3		
				ステンレスプレート		SUS304		2.7		
				項番	名称		材質	個数	kg/個	記事
記号	内容	日付	編集	担当	製図	照査	承認	1 5	名称	DKC Tバーステンレスグレーチングハーフサイズ
					鈴木 (ち)	本木	伊藤			ノーマルタイプ 適用荷重: 歩道用
				平成 年 月 日			尺度		図番	TBW14-1530H-C (クローズエンド)
										メインバーピッチ14mm (スキマ 6mm) 受枠: LS
親番				第一機材株式会社				三角法	図番	S-E3-08952
図歴										