
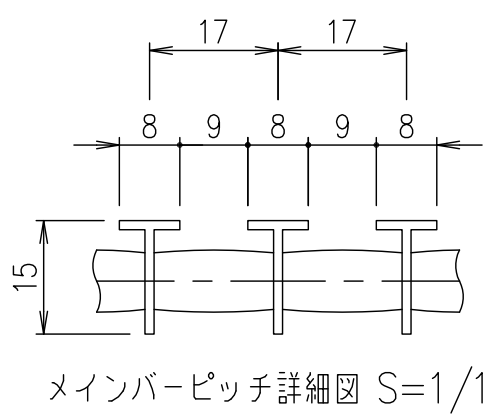
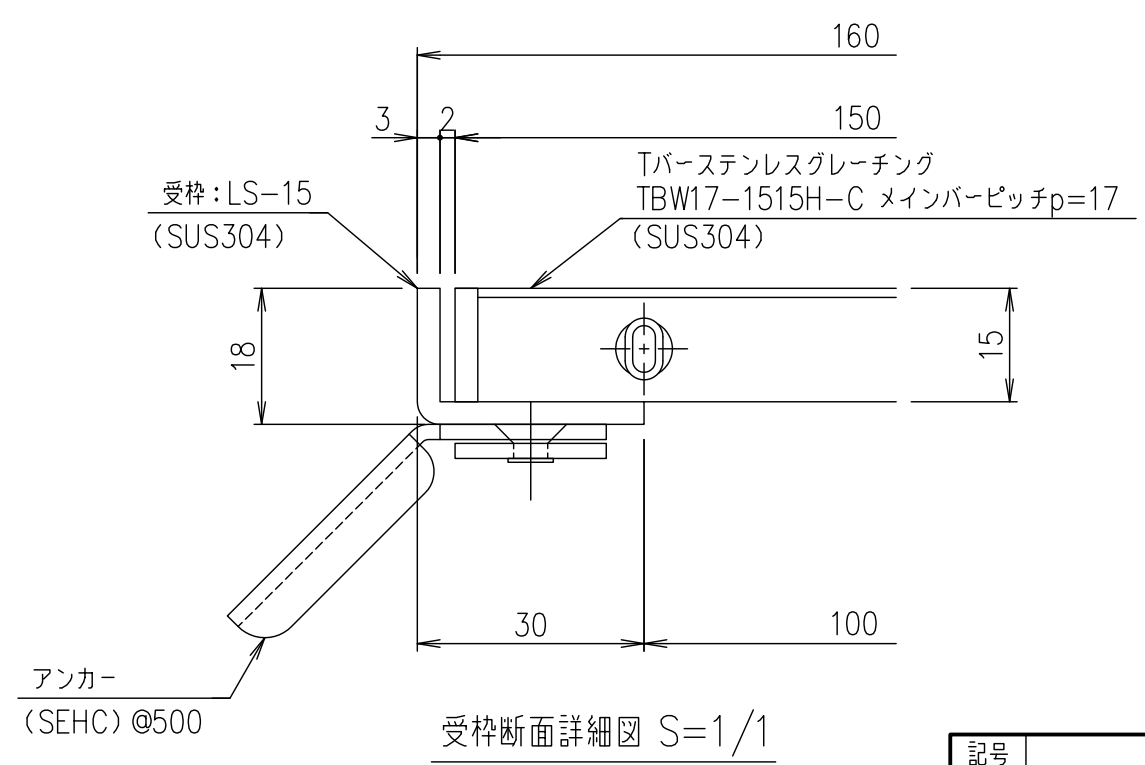


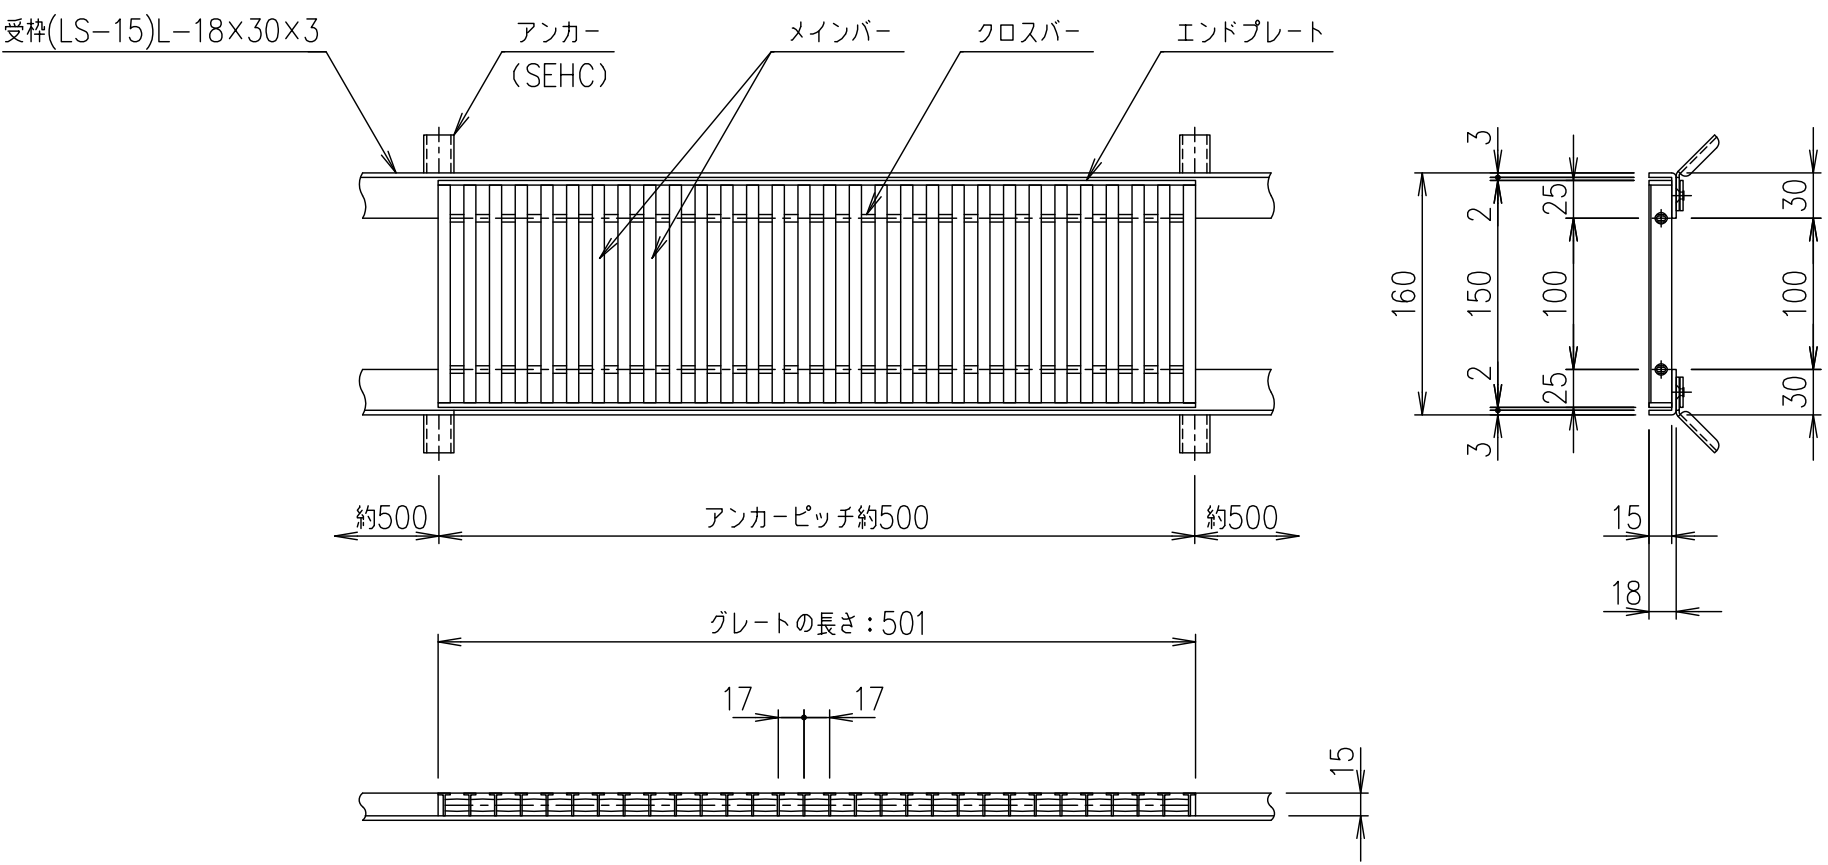

				受 枠				SUS304		2.3		
				ステンレスプレート				SUS304		1.4		
				項番	名称				材質	個数	kg/個	記事
記号	内容	日付	編集	担当	製図	照査	承認	1 / 5	名称	DKC Tバーステンレスグレーチングハーフサイズ ノーマルタイプ 適用荷重：歩道用 TBW17-1515H-C（クローズエンド） メインバーピッチ17mm（スキマ 9mm） 受枠:LS		
					鈴木 （ち）	本木	伊藤			尺度		
				平成 年 月 日								
				第一機材株式会社				三角法	図番	S-E3-08969		
親番												
図歴												