

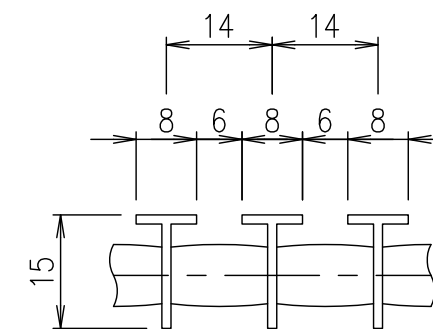
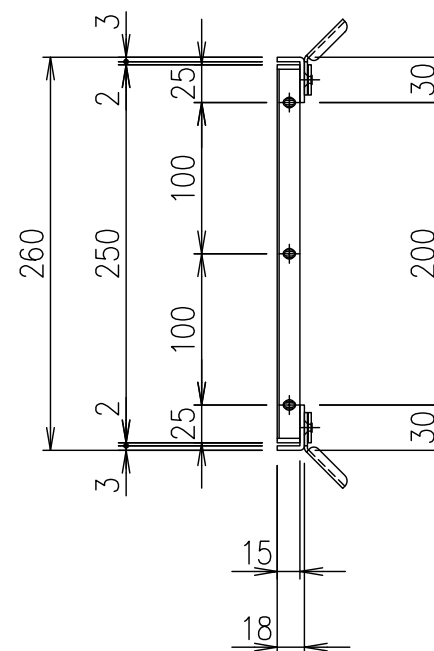


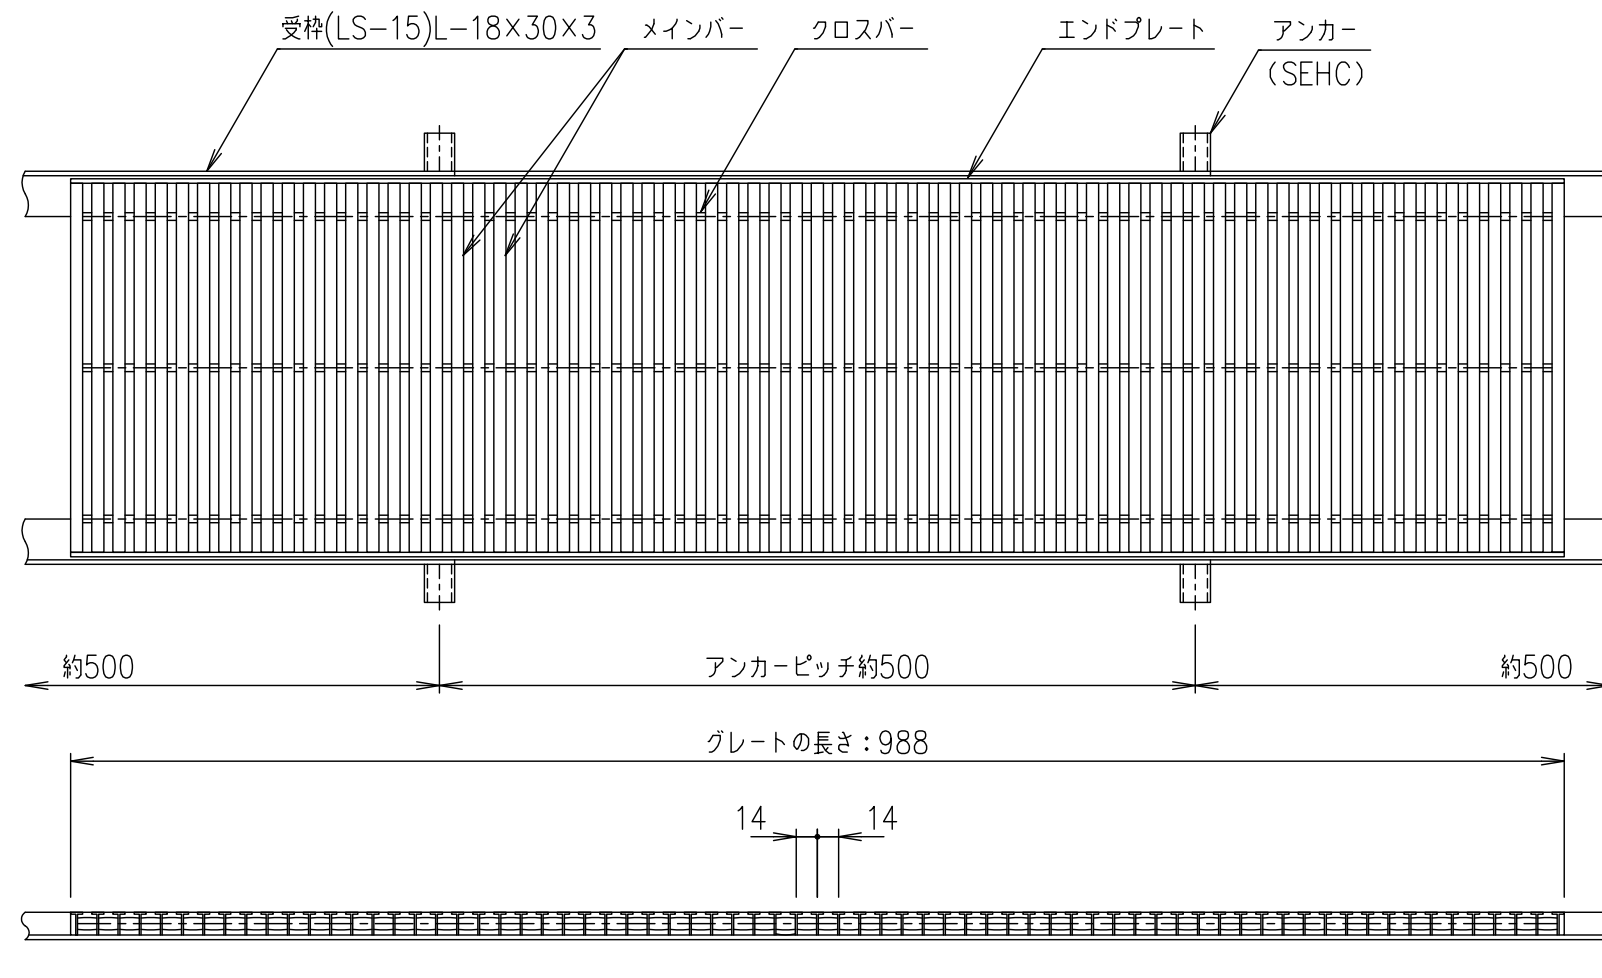

メインバーピッチ詳細図 S=1/1

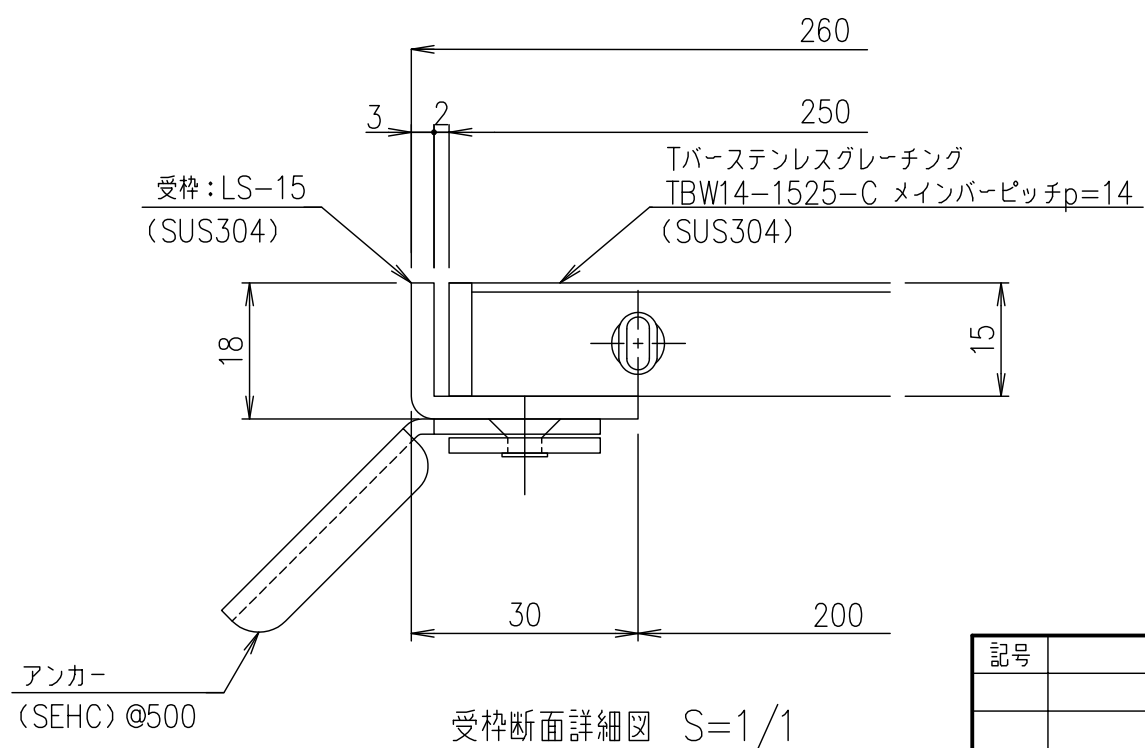

受枠断面詳細図 S=1/1

	受 枠	SUS304		2.3	
	ステンレスグレーチング	SUS304		4.6	
項番	名称	材質	個数	kg/個	記事
	1 / 5	DKC Tバーステンレスグレーチング			
	尺 度	ノーマルタイプ 適用荷重: 歩道用			
		TBW14-1525-C (クローズエンド)			
		メインバーピッチ14mm (スキマ 6mm) 受枠: LS			
親番	第一機材株式会社	図 番			S-E3-06637
図歴					