DKC

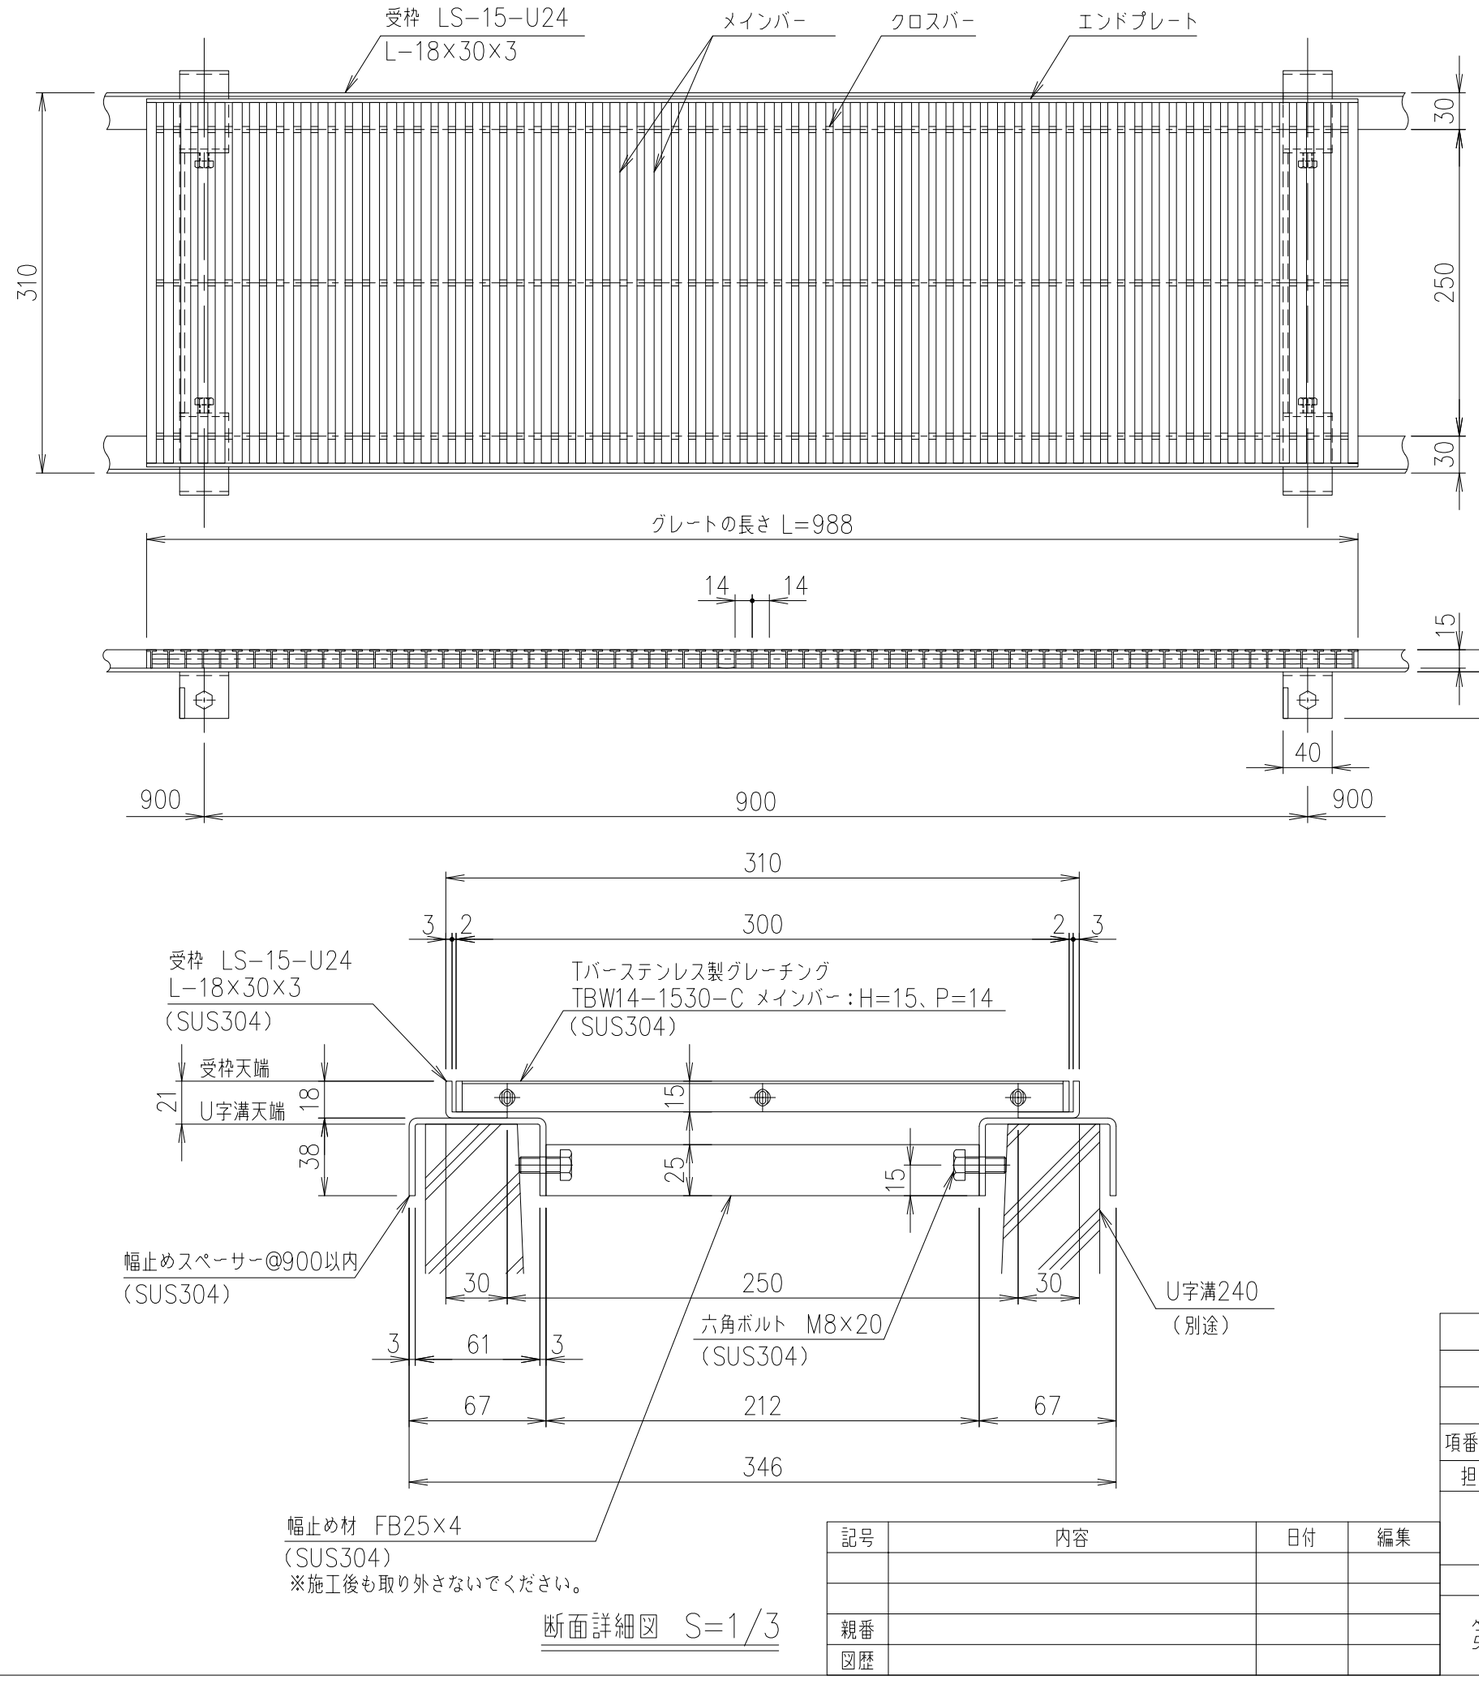

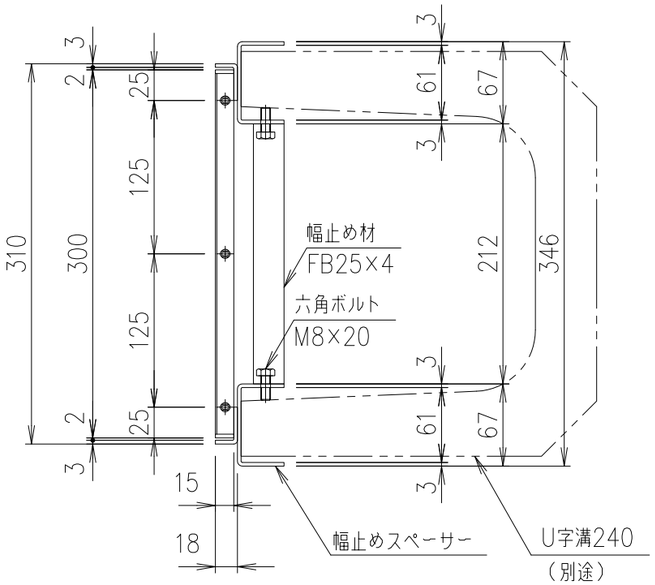

断面詳細図 S=1/3

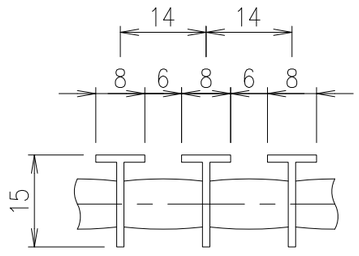

メインバーピッチ詳細図 S=1/2

	受　　枠	SUS304		3.5	
	ステンレスグレーチング	SUS304		5.3	
項番	名称	材質	個数	kg／個	記事

担当	製図	照査	承認	1／5	名称	DKC　Tバーステンレス製グレーチング TBW14−1530−C　U字溝240用受枠 適用荷重：歩道用 受枠：LS−15−U24
	中川	高虫	清水	尺度		
年　月　日				三角法	図番	S−E3−11349
第一機材株式会社						

記号	内容	日付	編集
親番			
図歴			