
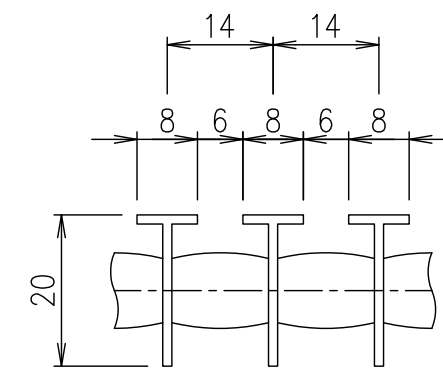
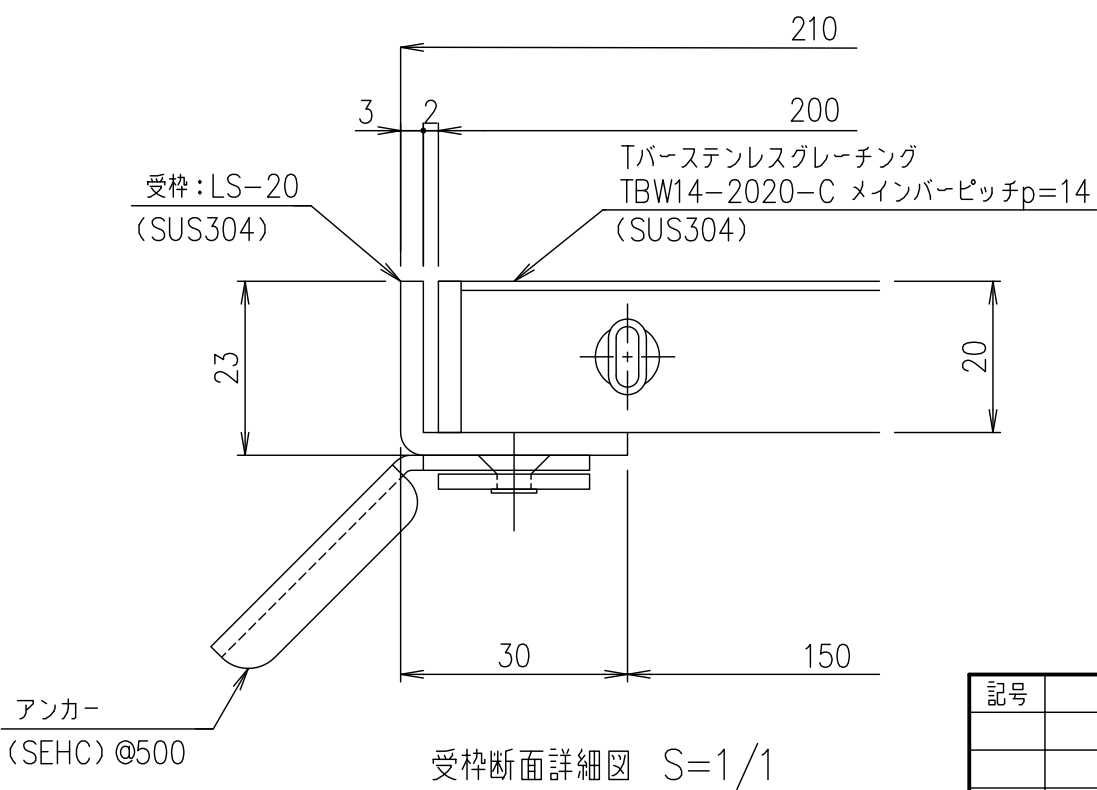
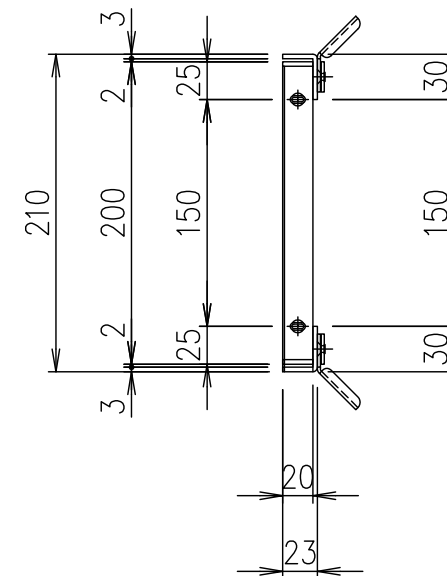


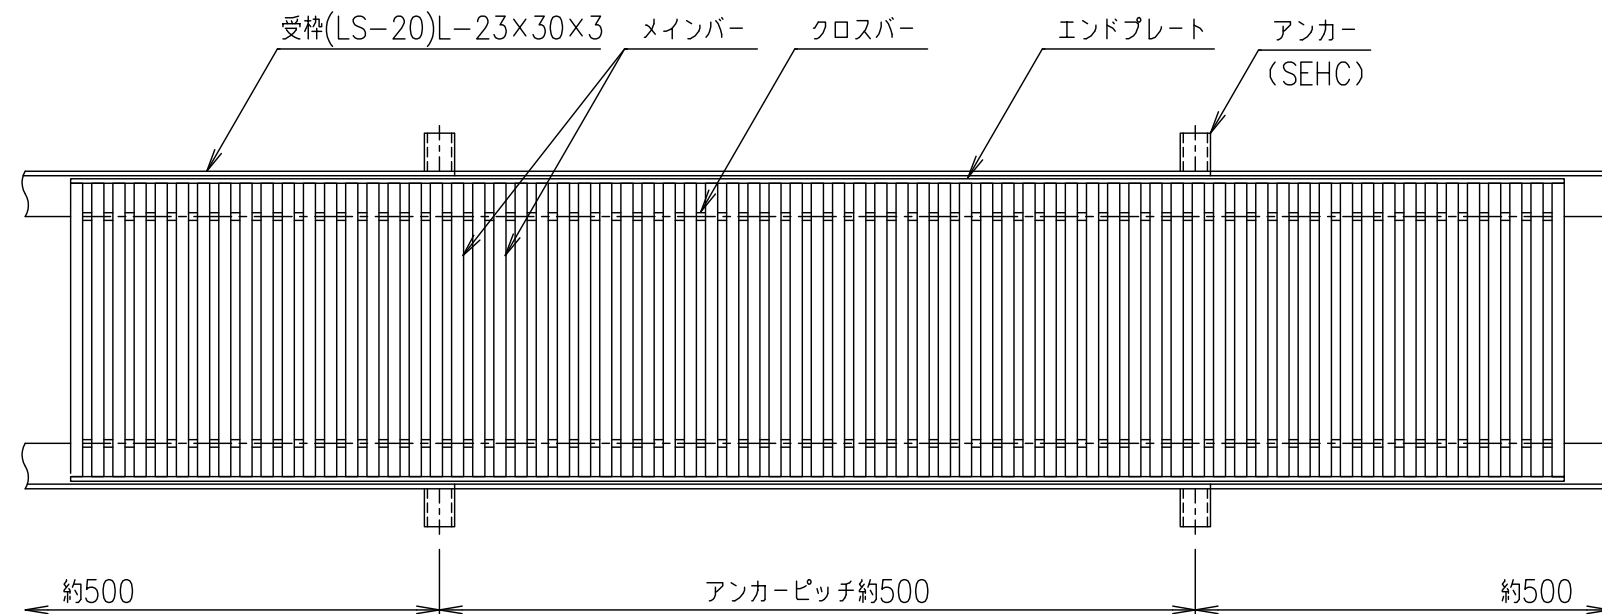

メインバーピッチ詳細図 S=1/1

				受 枠		SUS304		2.5		
				ステンレスグレート		SUS304		4.8		
				項番	名称		材質	個数	kg/個	記事
記号	内容	日付	編集	担当	製図	照査	承認	1 5	名称	DKC Tバーステンレスグレーチング ノーマルタイプ 適用荷重：歩道用 TBW14-2020-C（クローズエンド） メインバーピッチ14mm（スキマ 6mm） 受枠: LS
					山本	本木	伊藤			
				平成 年 月 日				尺度	図番	
								三角法		
親番				第一機材株式会社						
図歴										S-E3-06641