
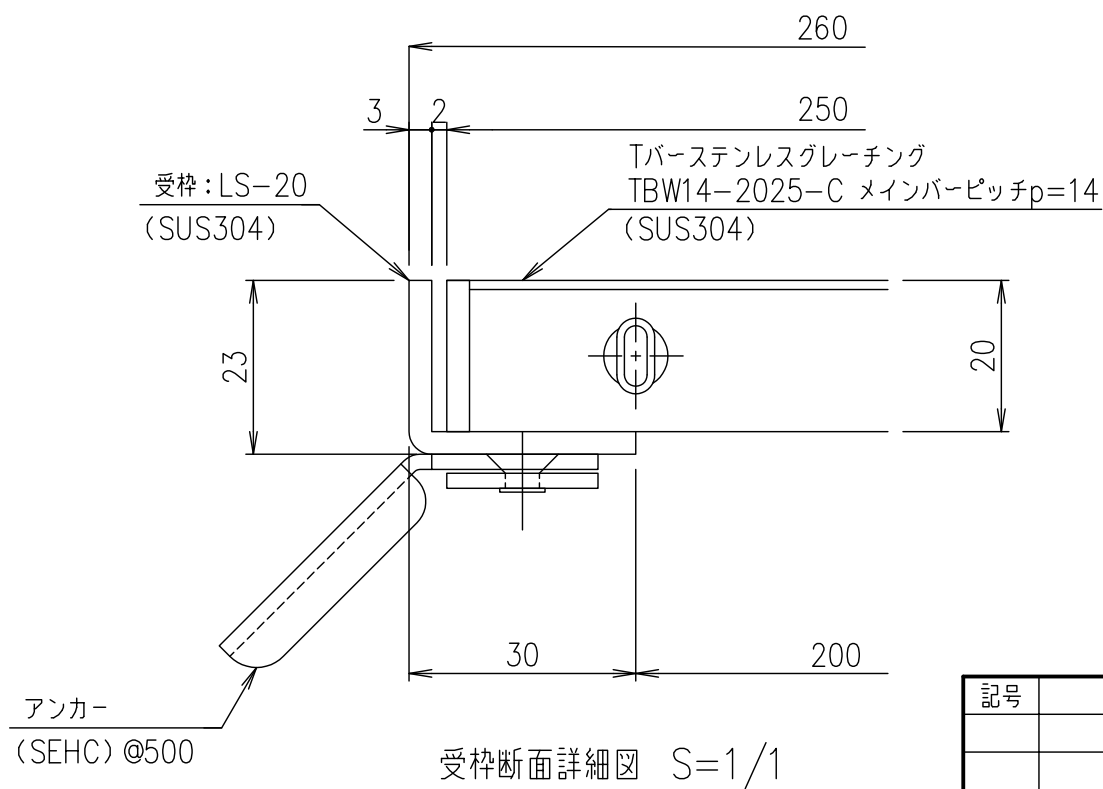
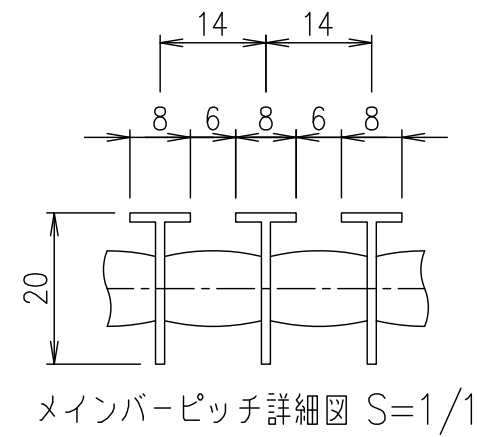
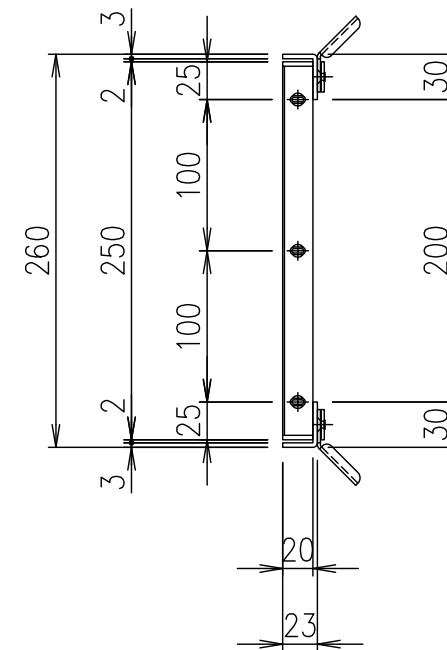


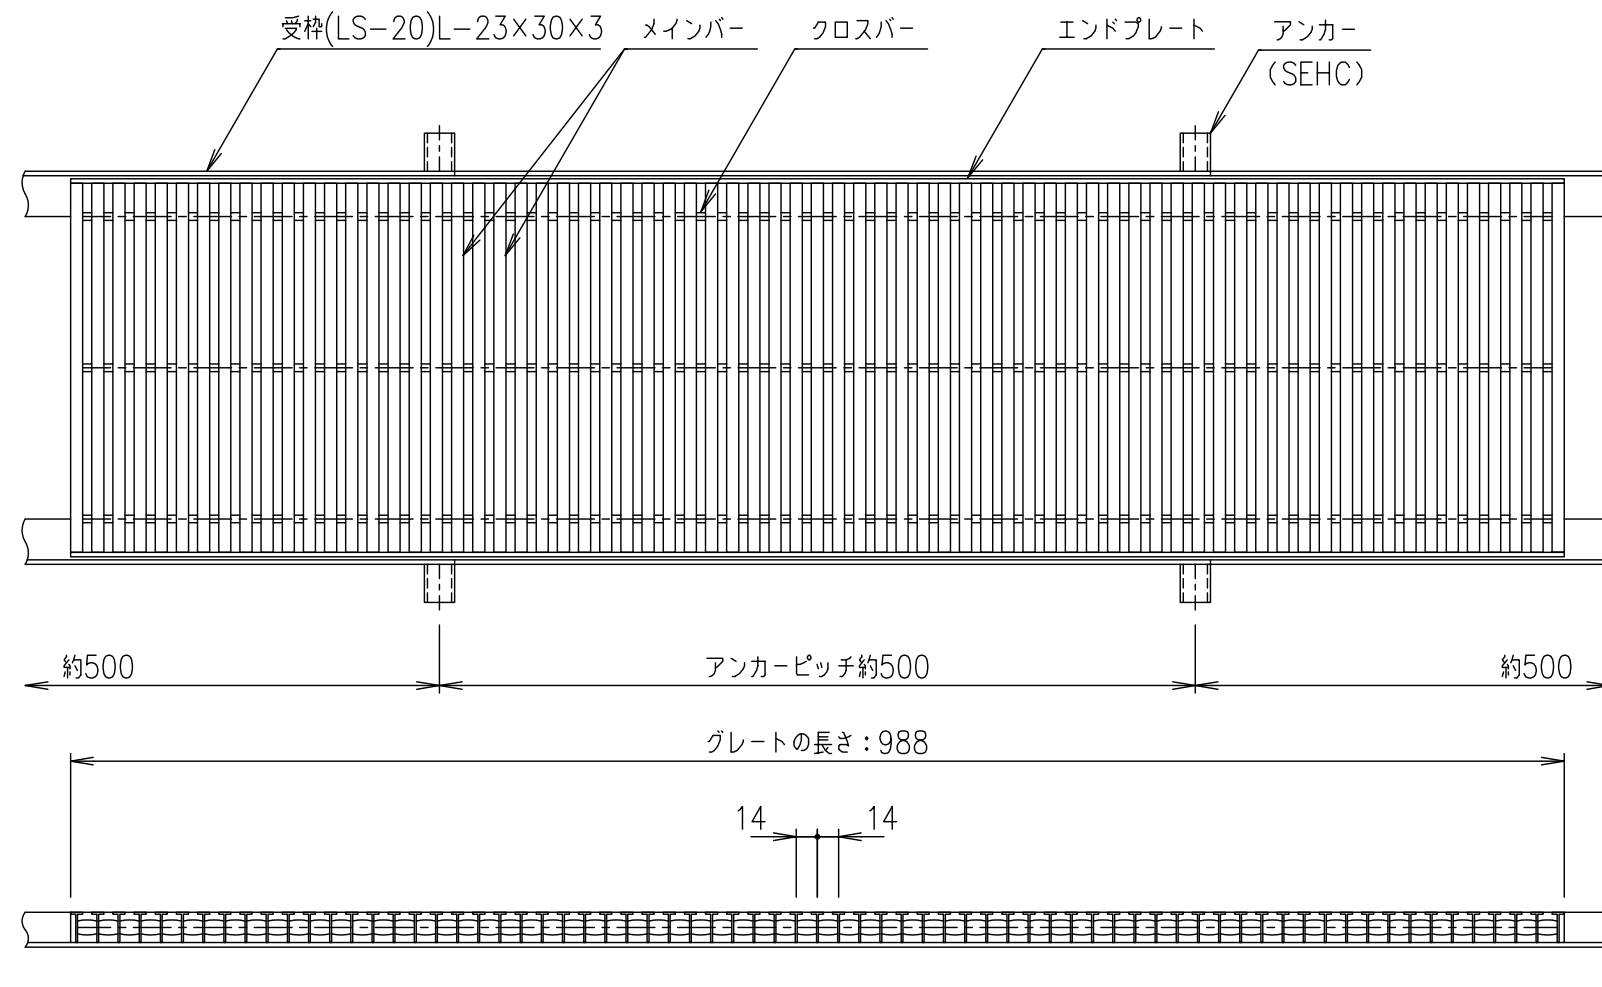

				受 枠		SUS304		2.5		
				ステンレスグレート		SUS304		5.9		
				項番	名称		材質	個数	kg/個	記事
記号	内容	日付	編集	担当	製図	照査	承認	1 5	名 称	DKC Tバーステンレスグレーチング ノーマルタイプ 適用荷重：歩道用 TBW14-2025-C（クローズエンド） メインバーピッチ14mm（スキマ 6mm）受枠:LS
					山本	本木	伊藤			
				平成 年 月 日						
				第一機材株式会社				三角 法	図 番	
親番										
図歴										