
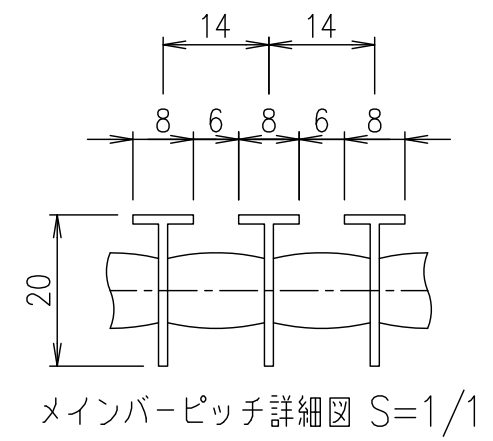
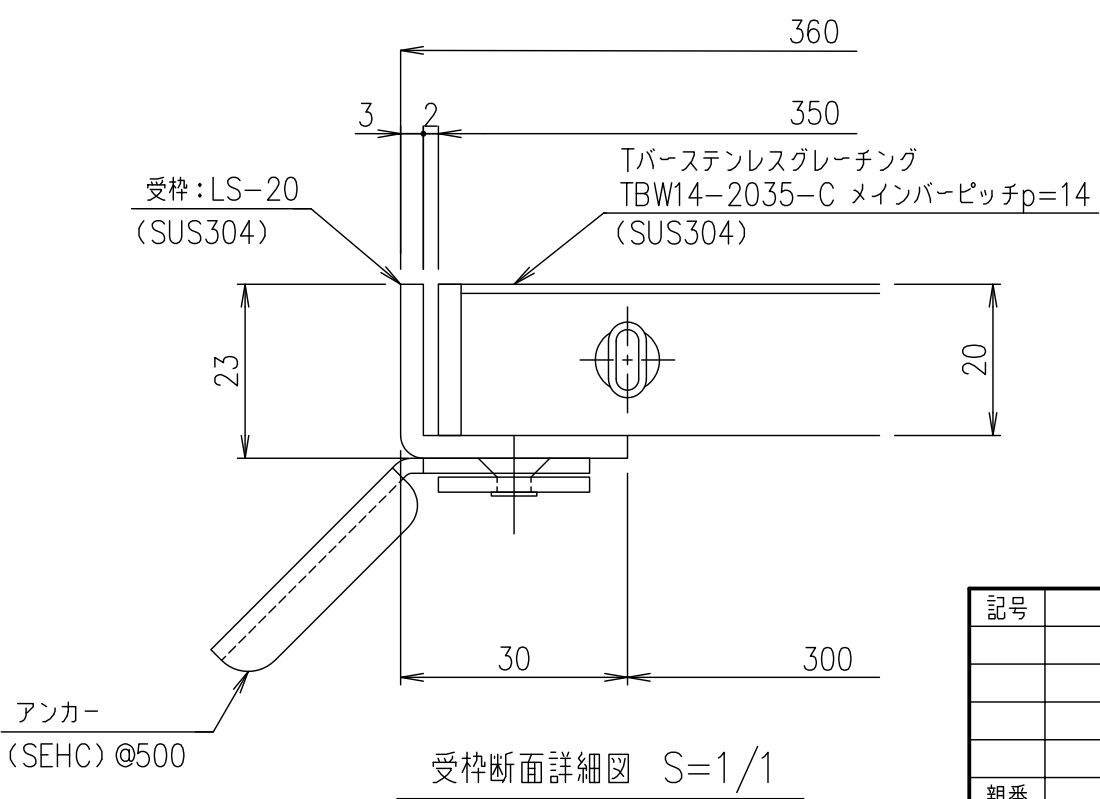
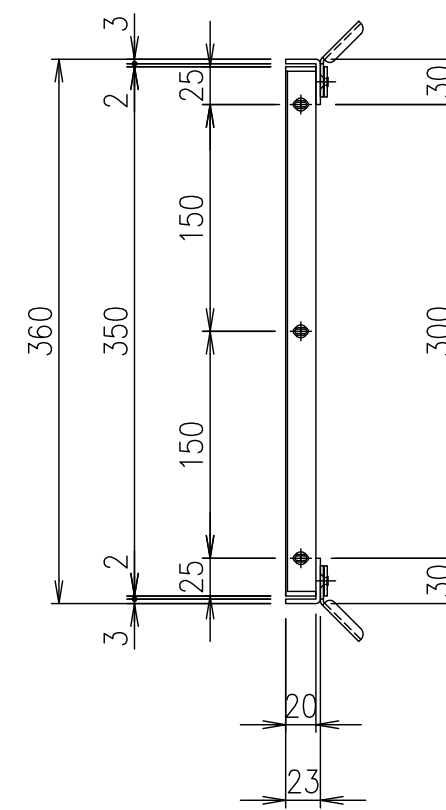


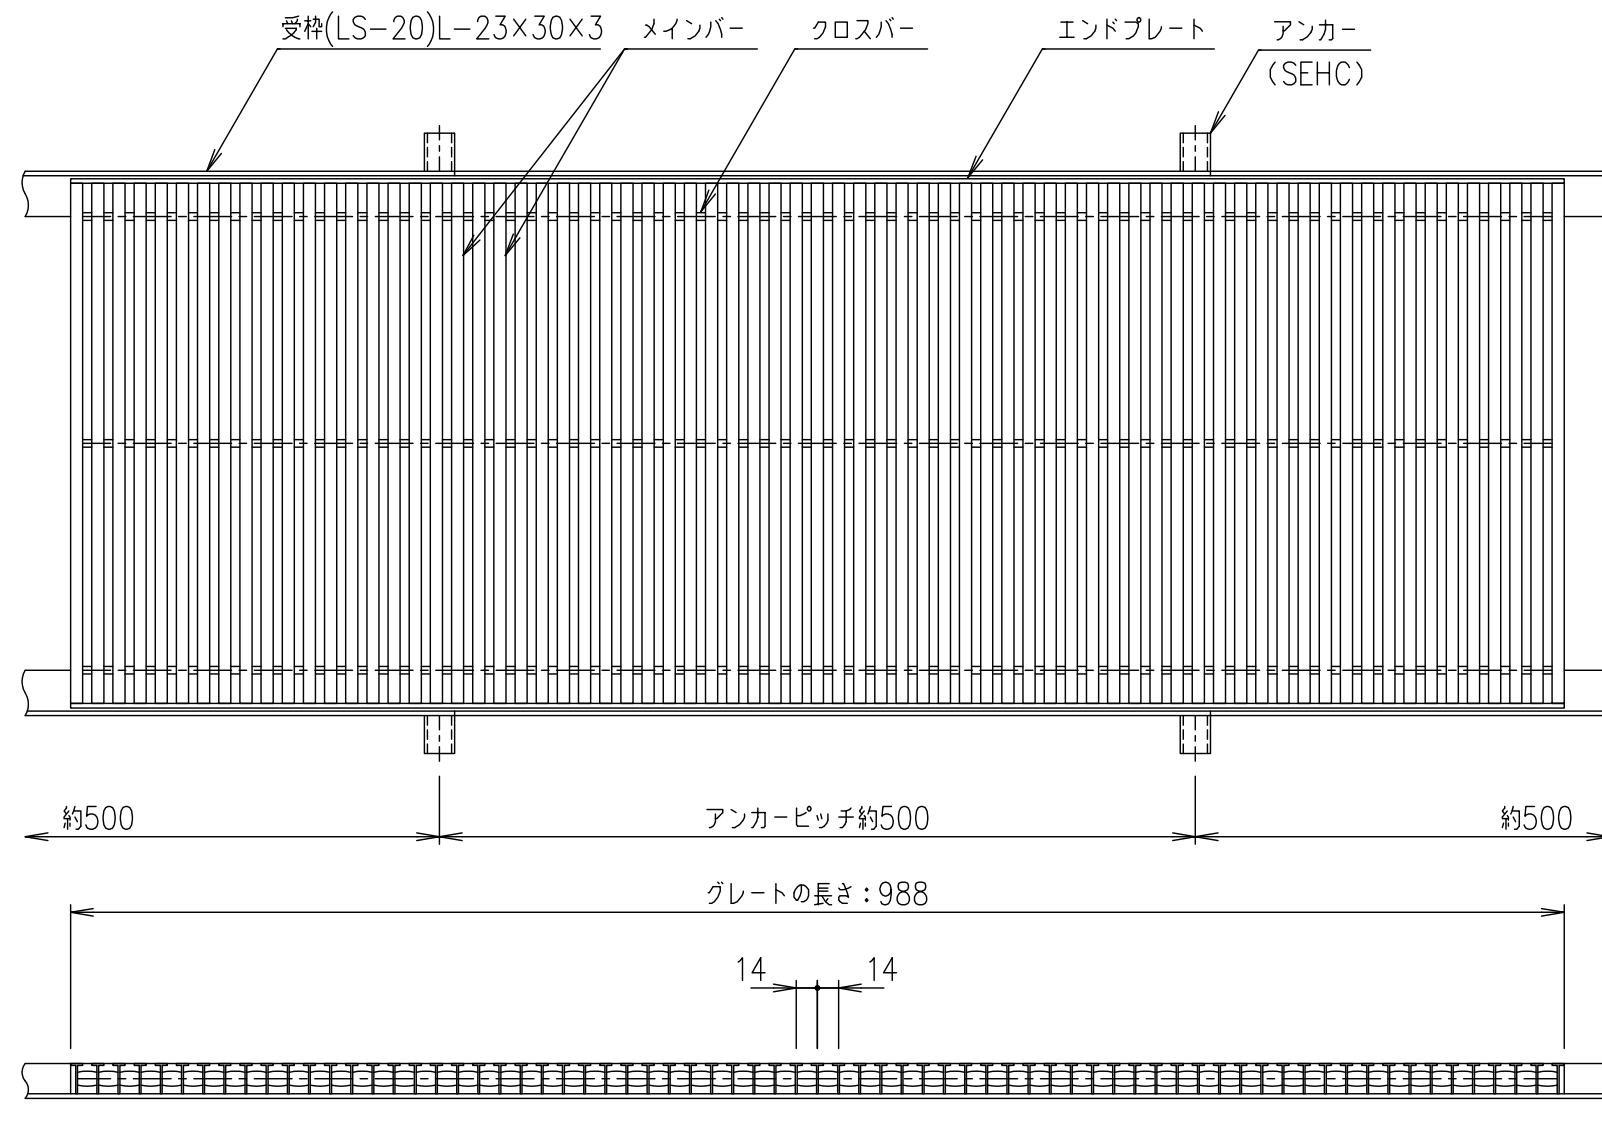

				受 枠				SUS304		2.5		
				ステンレスグレーチング				SUS304		7.7		
項番				名称				材質	個数	kg/個	記事	
記号	内容	日付	編集	担当	製図	照査	承認	1 5	名称	DKC Tバーステンレスグレーチング ノーマルタイプ 適用荷重：歩道用 TBW14-2035-C（クローズエンド） メインバーピッチ14mm（スキマ 6mm） 受枠: LS		
					山本	本木	伊藤			尺度		
				平成 年 月 日				三角 法	図番	S-E3-06644		
親番				第一機材株式会社								
図歴												