

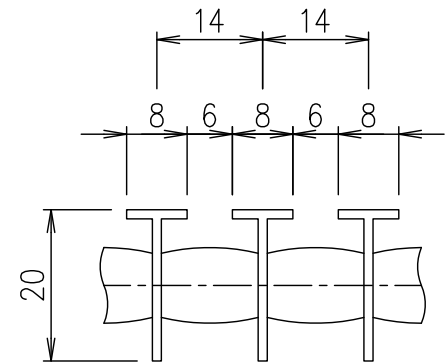
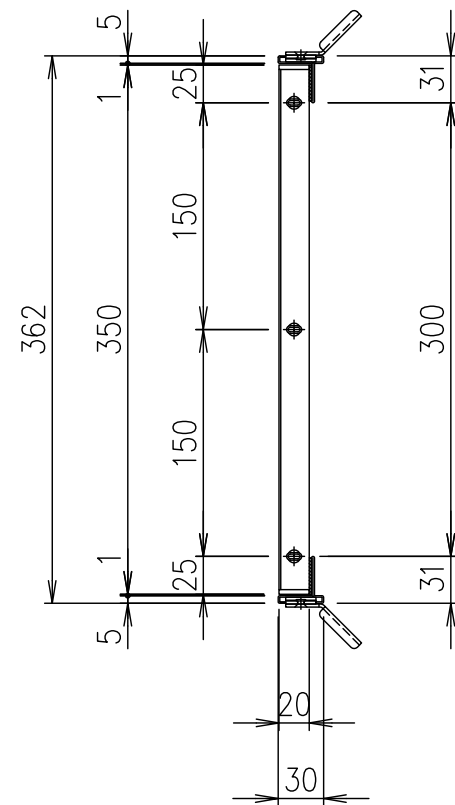


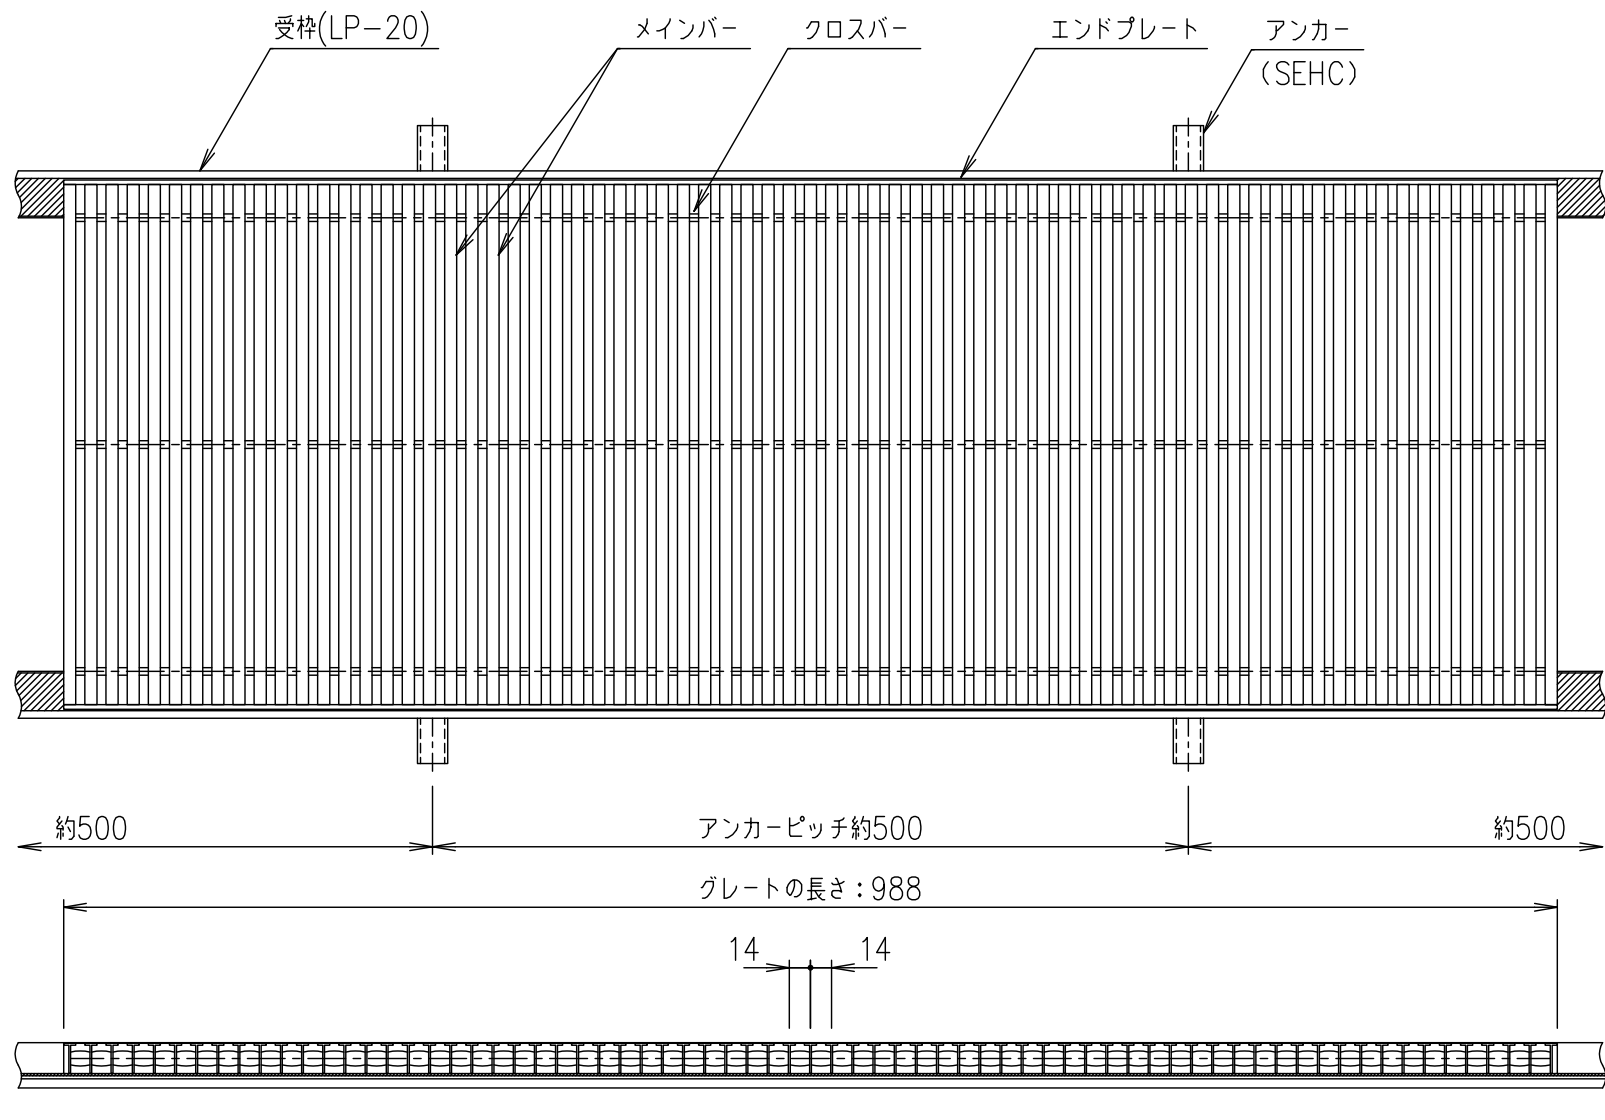

メインバーピッチ詳細図 S=1/1

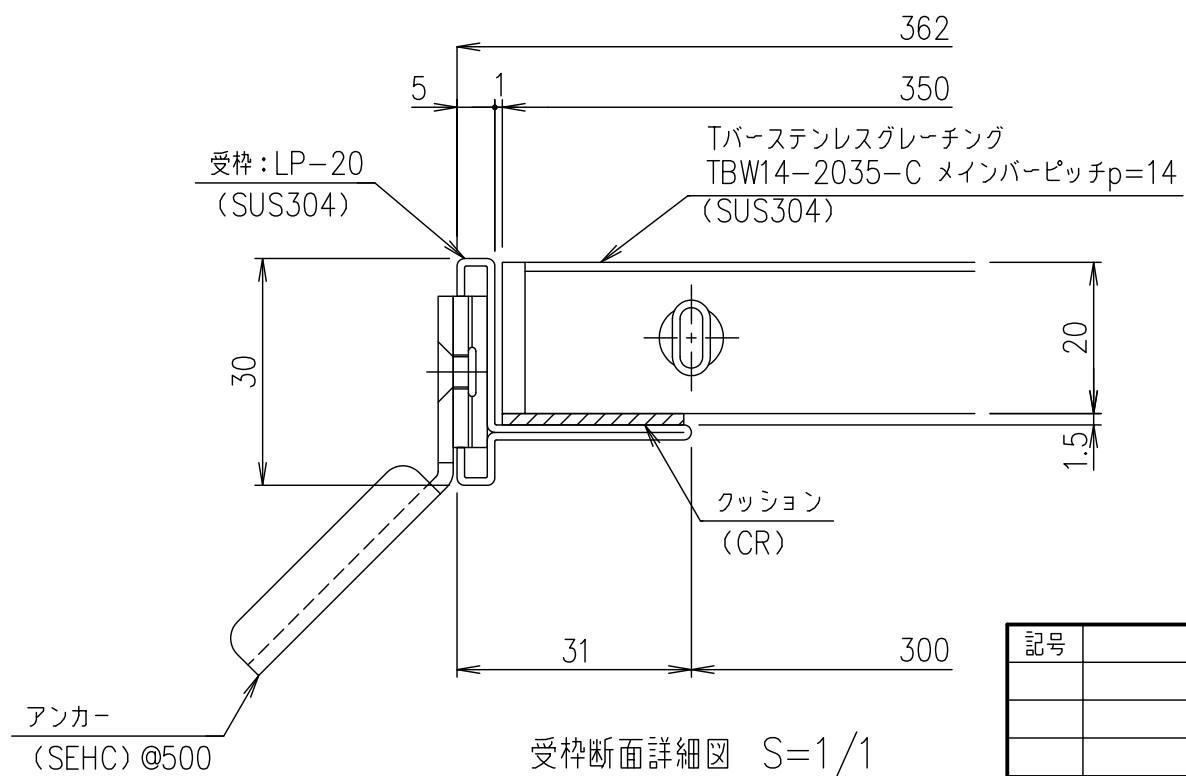

受枠断面詳細図 S=1/1

記号	内容	日付	編集	受 枠				SUS304				1/5	名 称	DKC Tバーステンレスグレーチング ノーマルタイプ 適用荷重: 歩道用 TBW14-2035-C (クローズエンド) メインバーピッチ14mm (スキマ 6mm) 受枠: LP
				担当	製図	照査	承認	材質	個数	kg/個	記事			
					山本	本木	伊藤	ステンレスグレート	SUS304	7.7		尺 度	図 番	
				平成 年 月 日				第一機材株式会社				三角法		
親番														
図歴														S-E3-06654