
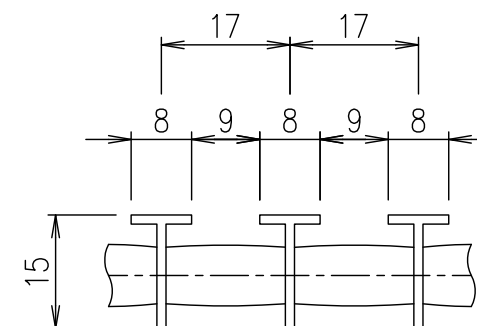
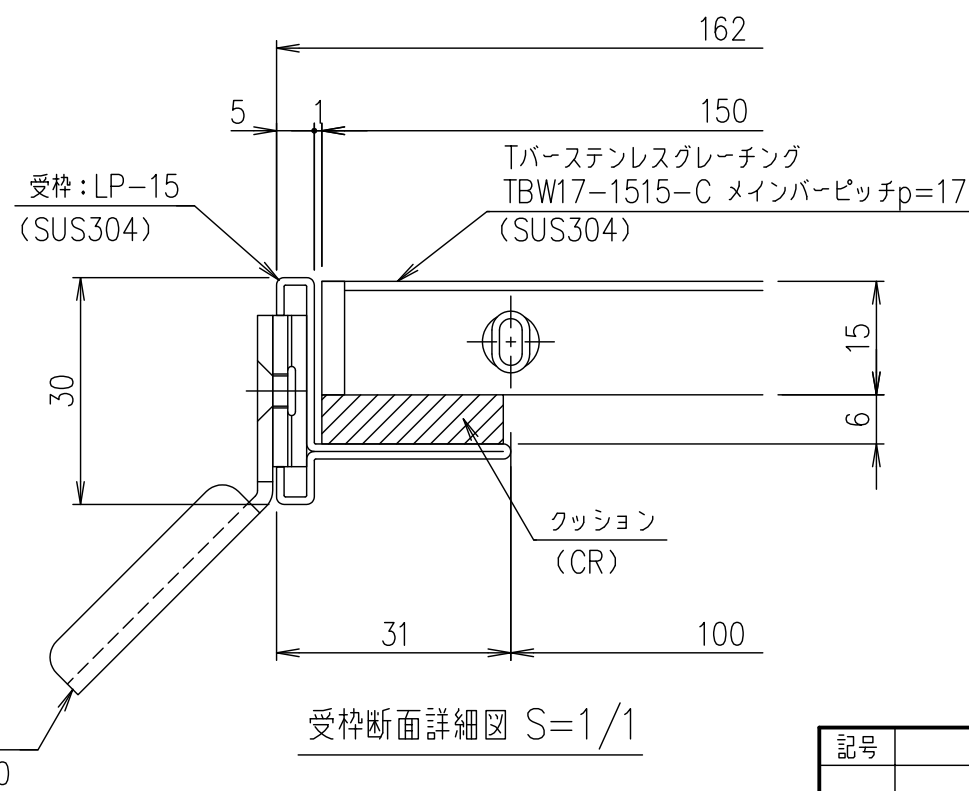
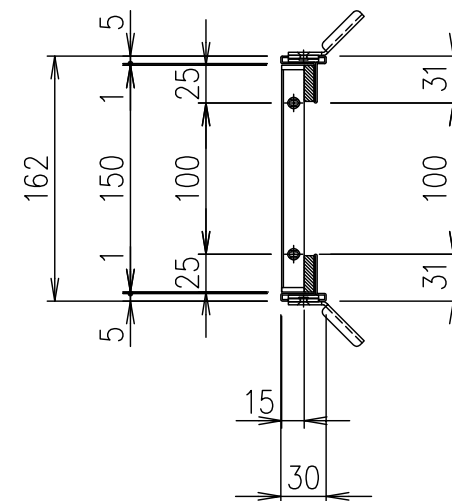


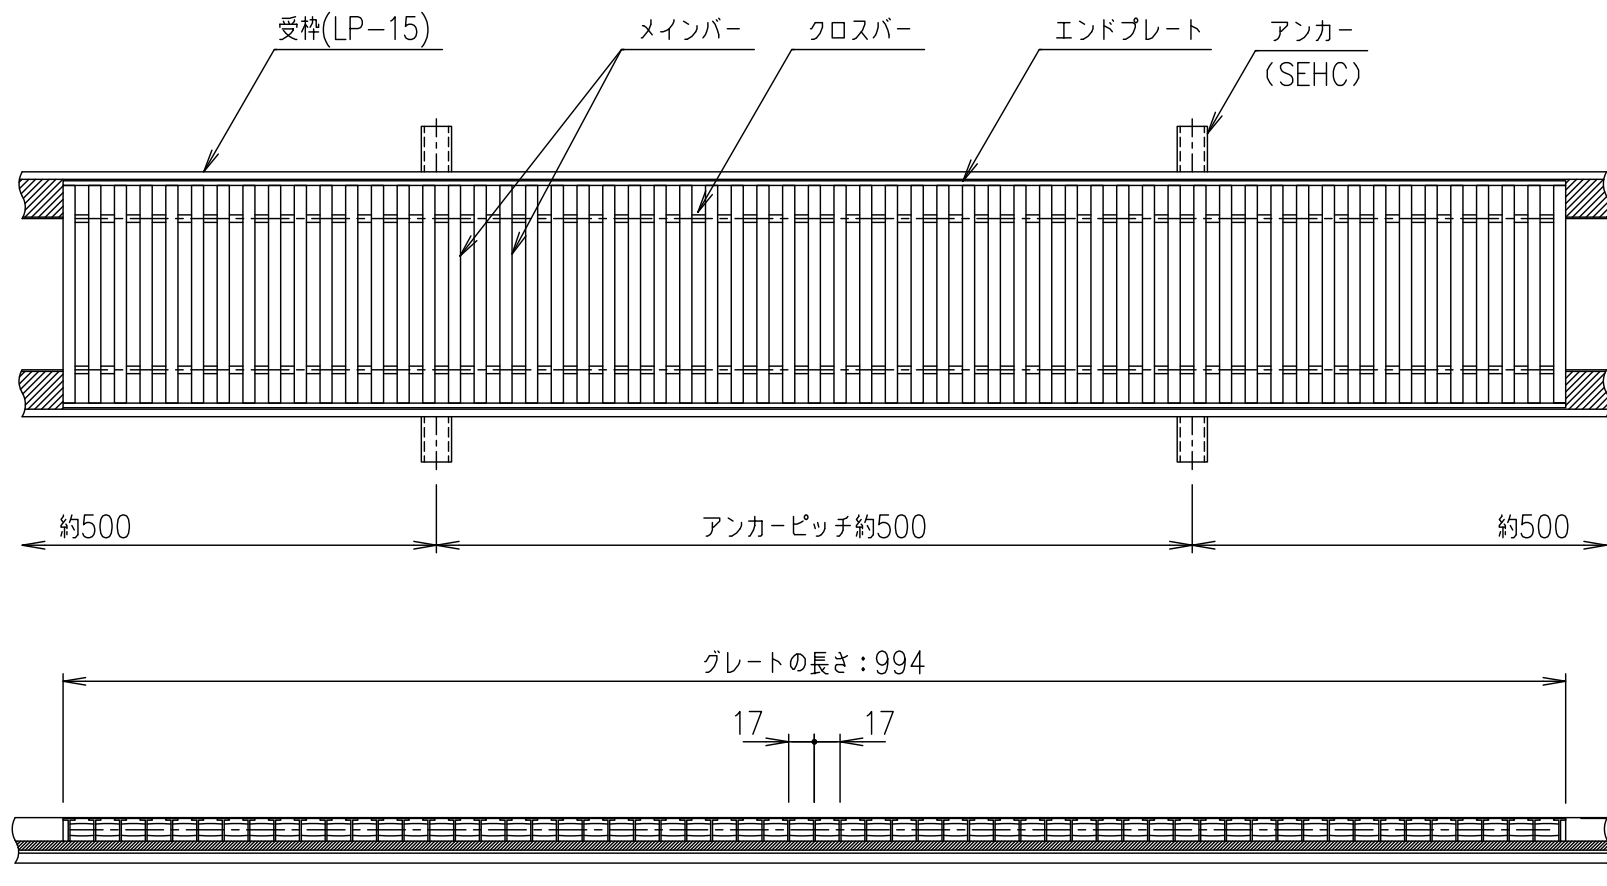

メインバーピッチ詳細図 S=1/1

	受 枠			SUS304		2.0	
	ステンレスグレーティング			SUS304		2.7	
項番	名称			材質	個数	kg/個	記事
担当	製図	照査	承認	1 / 5 名称	DKC Tバーステンレスグレーチング		
	山本	本木	伊藤		ノーマルタイプ 適用荷重：歩道用		
平成 年 月 日				尺度	TBW17-1515-C (クローズエンド)		
第一機材株式会社				三角法	メインバーピッチ17mm (スキマ 9mm) 受枠: LP		
				図番	S-E3-06665		

記号	内容	日付	編集
親番			
図歴			