
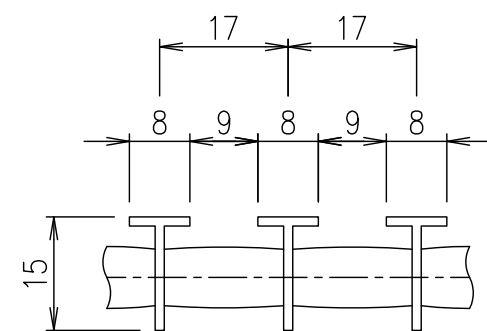
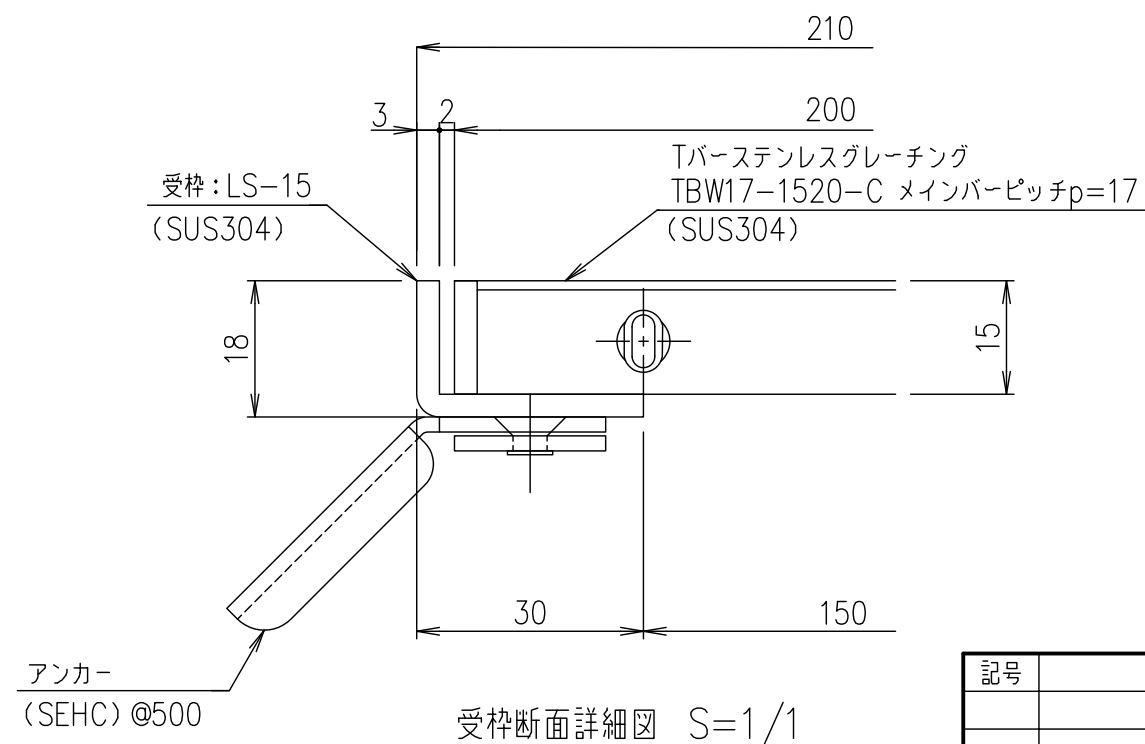
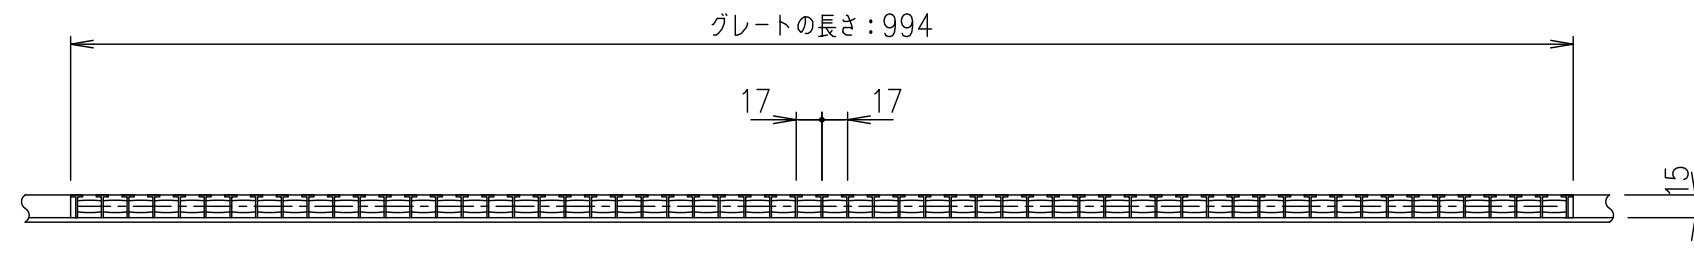
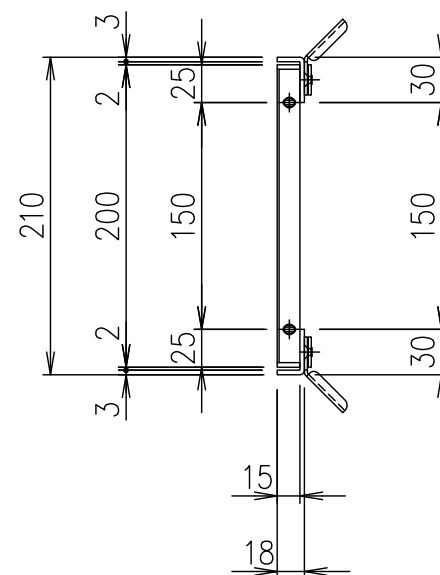


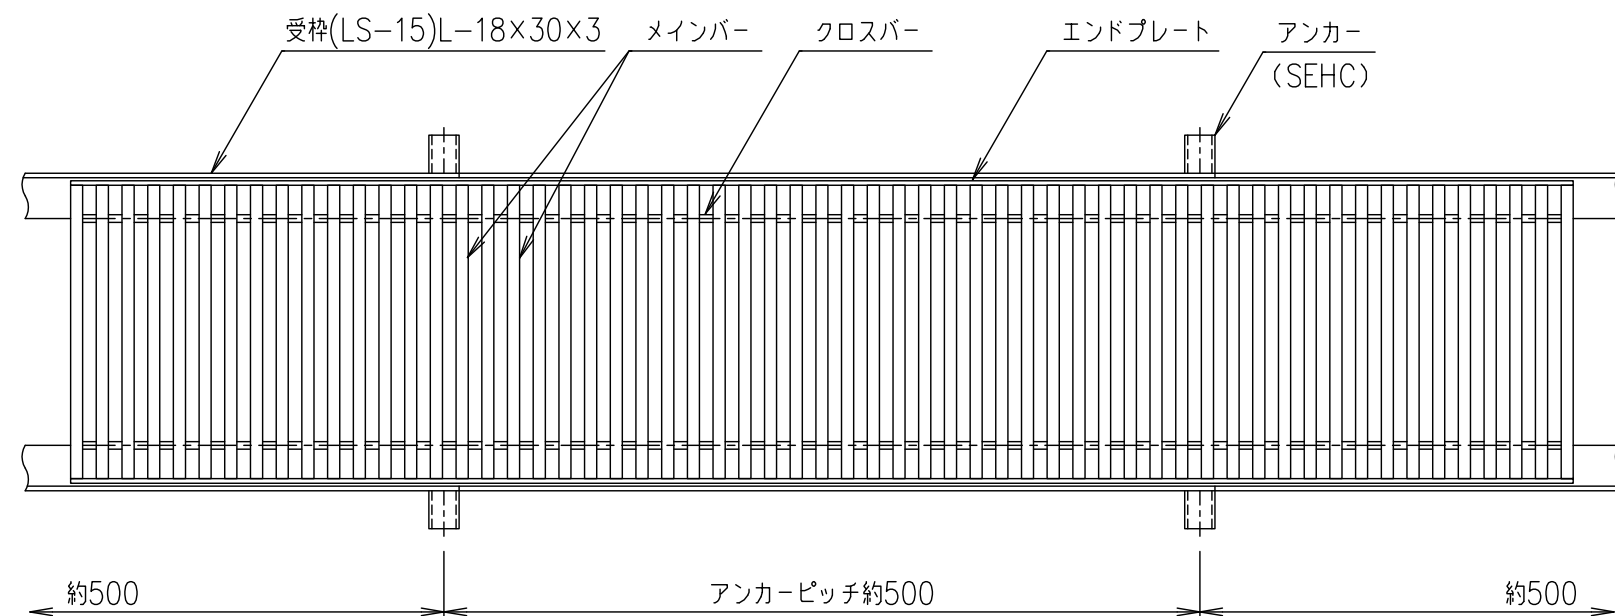

メインバーピッチ詳細図 S=1/1

				受 枠		SUS304		2.3		
				ステンレスグレー		SUS304		3.3		
項番				名称		材質	個数	kg/個	記事	
記号	内容	日付	編集	担当	製図	照査	承認	1 / 5 名 称	DKC Tバーステンレスグレーチング ノーマルタイプ 適用荷重：歩道用 TBW17-1520-C（クローズエンド） メインバーピッチ17mm（スキマ 9mm） 受枠: LS	
					山本	本木	伊藤		尺 度	S-E3-06656 図 番
				平成 年 月 日				三角法		
親番				第一機材株式会社						
図歴										