DKC

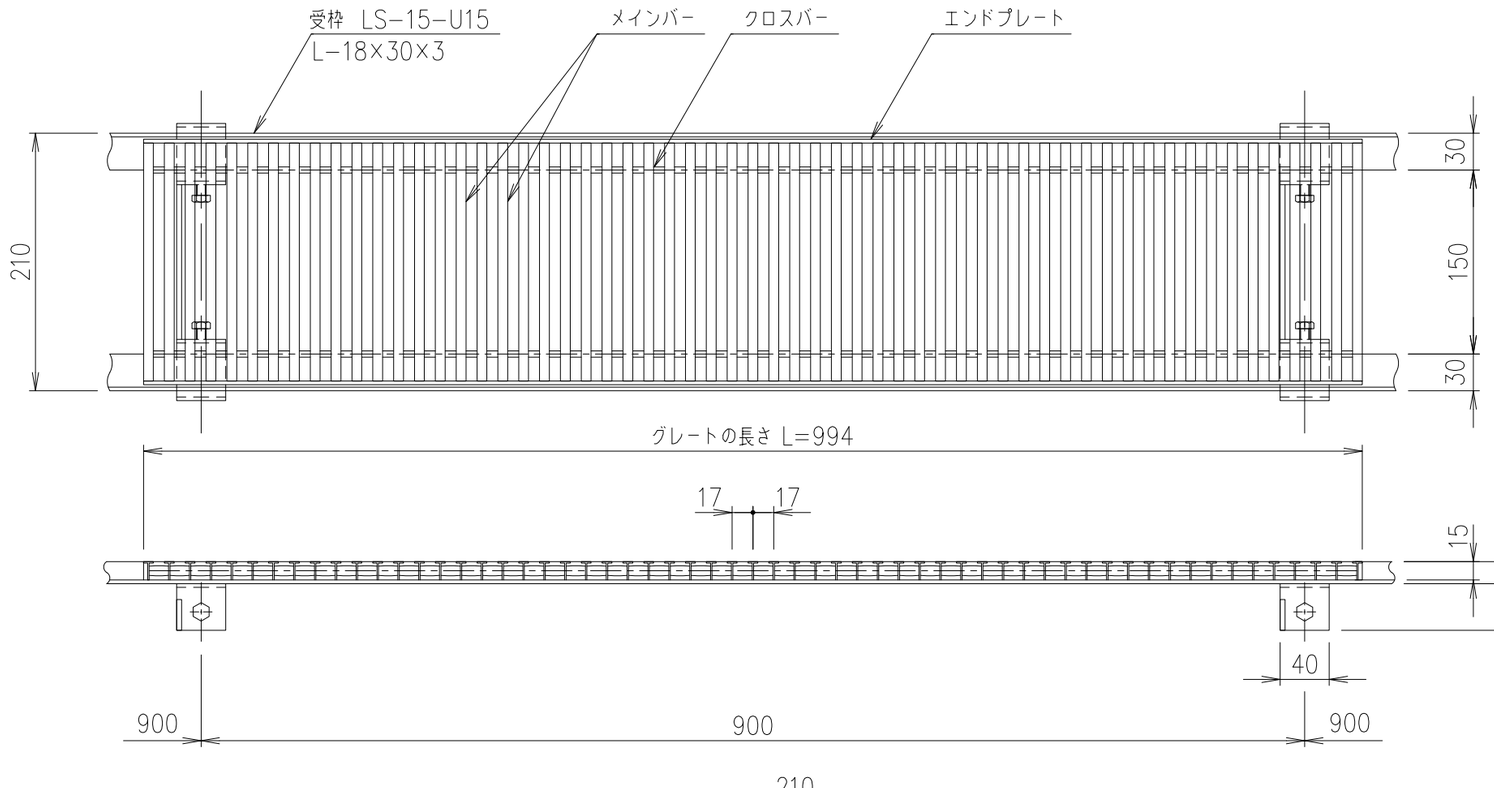

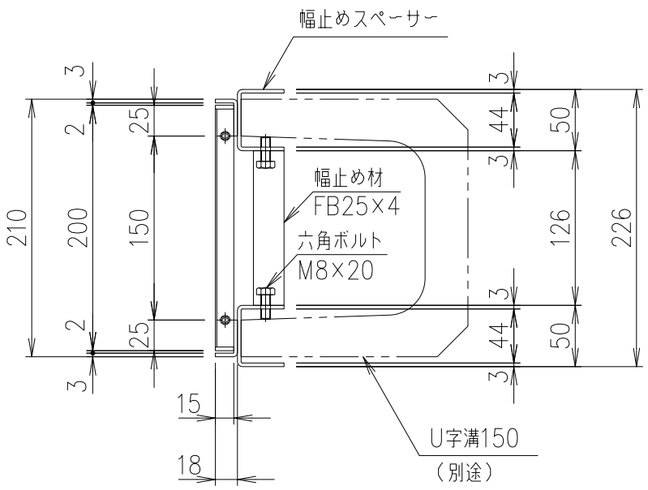

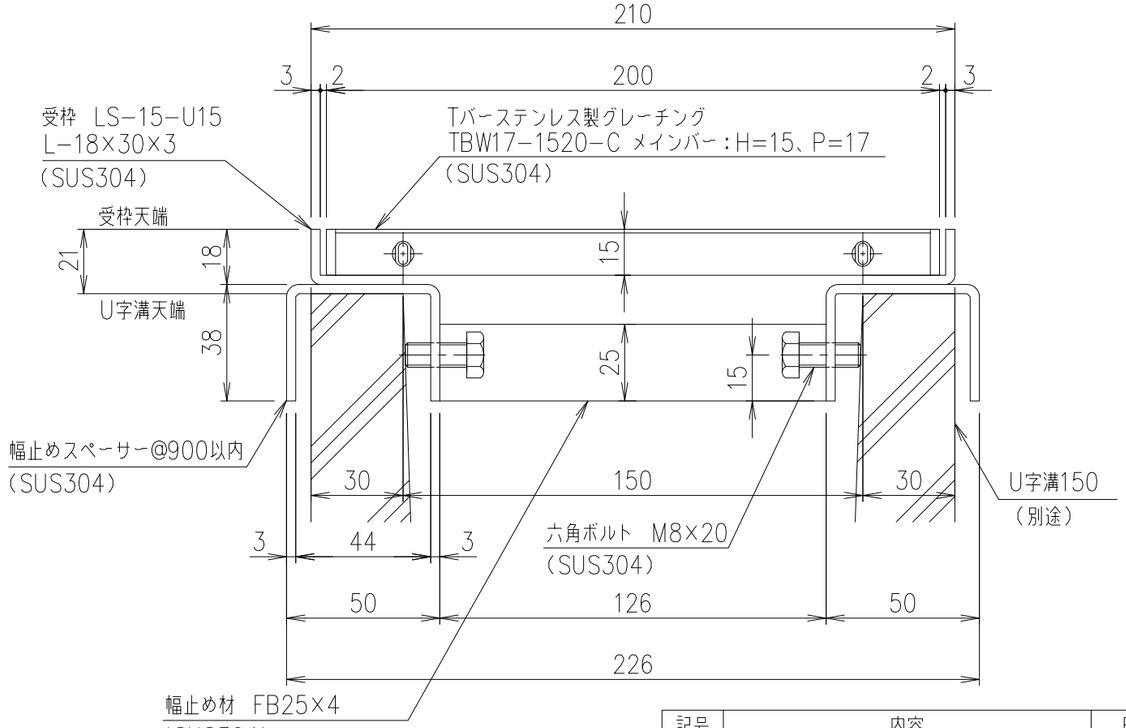

断面詳細図 S=1/2

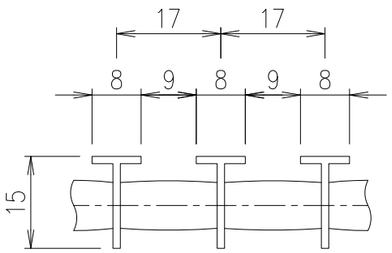

メインバーピッチ詳細図 S=1/1

	受　　枠	SUS304		3.2	
	ステンレスグレーチング	SUS304		3.3	
項番	名称	材質	個数	kg/個	記事

記号	内容	日付	編集
親番			
図歴			

担当	製図	照査	承認
	中川	高虫	清水

年　月　日

第一機材株式会社

1/5
尺度
三角法

名称：DKC　Tバーステンレス製グレーチング
TBW17−1520−C　U字溝150用受枠
適用荷重：歩道用
受枠：LS−15−U15

図番：S−E3−11351