

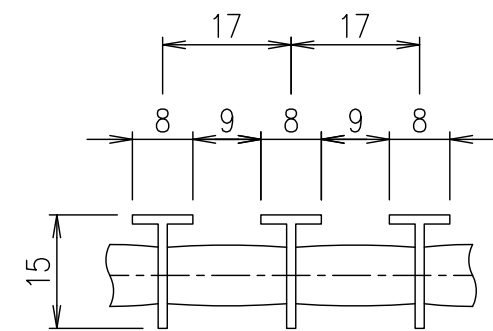
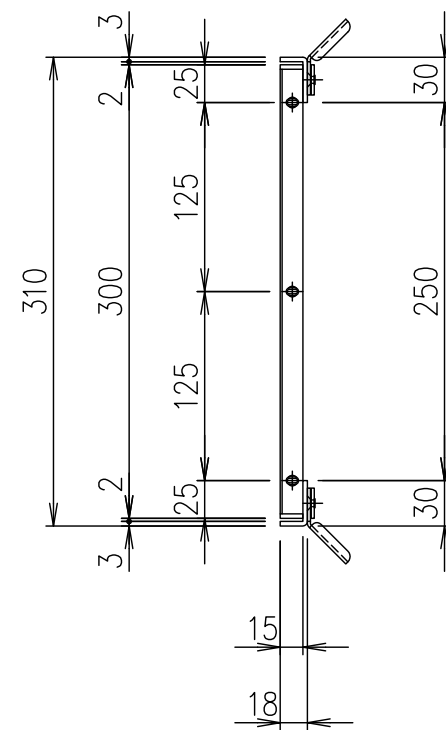


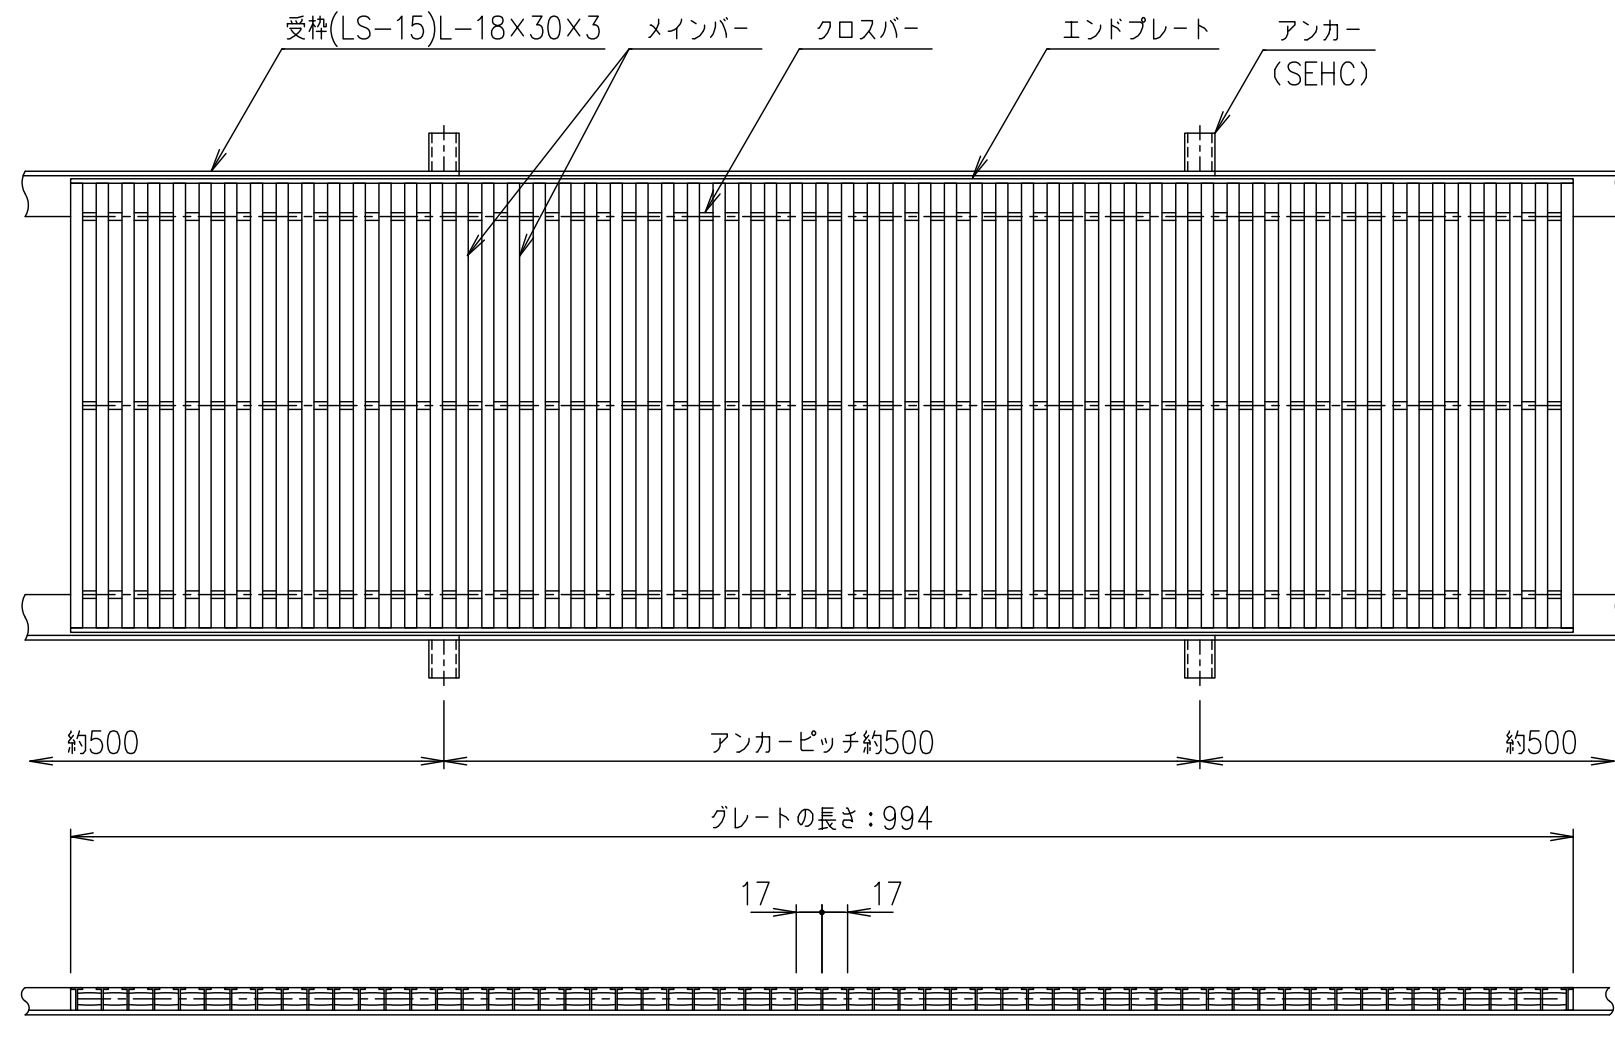

メインバーピッチ詳細図 S=1/1

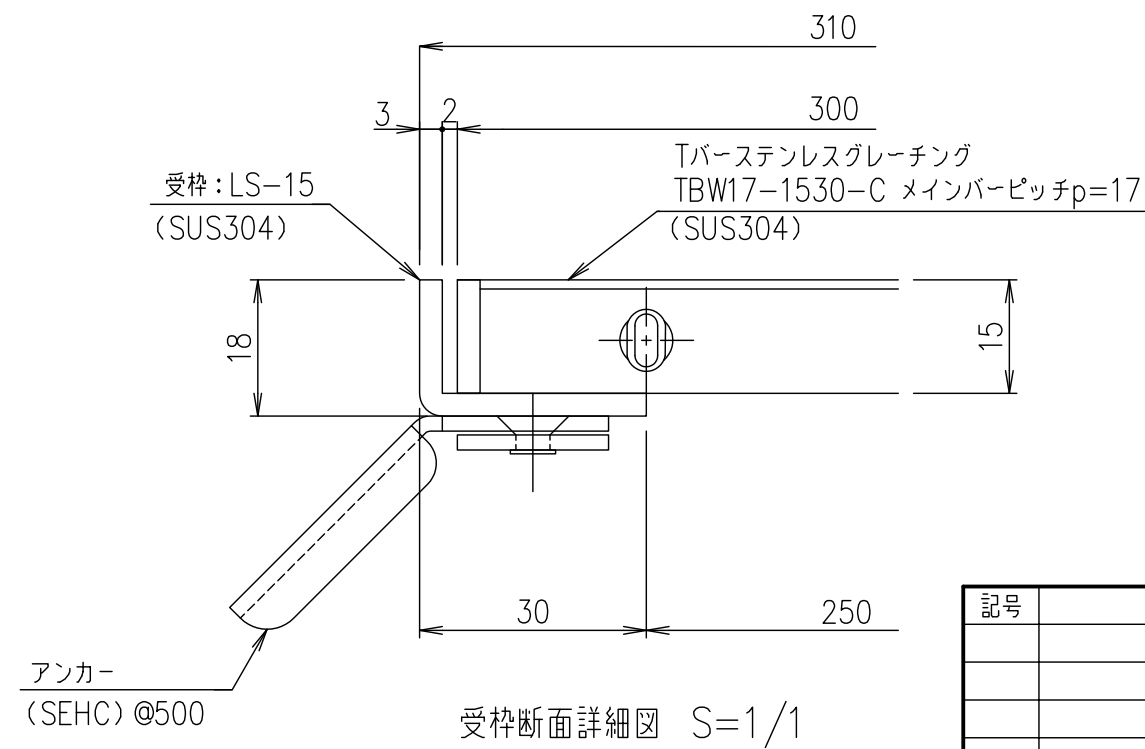

				受 枠		SUS304		2.3		
				ステンレスグレーチング		SUS304		4.6		
項番				名称		材質	個数	kg/個	記事	
記号	内容	日付	編集	担当	製図	照査	承認	1 / 5	名称	DKC Tバーステンレスグレーチング ノーマルタイプ 適用荷重：歩道用 TBW17-1530-C（クローズエンド） メインバーピッチ17mm（スキマ 9mm） 受枠:LS
					山本	本木	伊藤			
				平成 年 月 日				三角 法	図番	S-E3-06658
親番				第一機材株式会社						
図歴										