
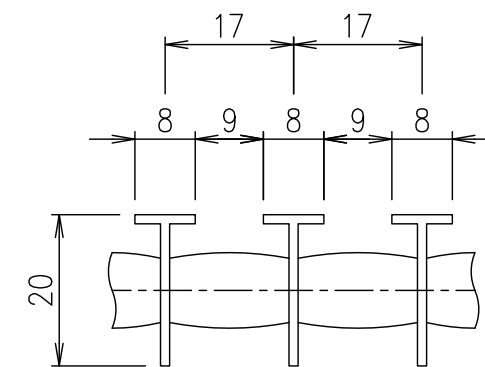
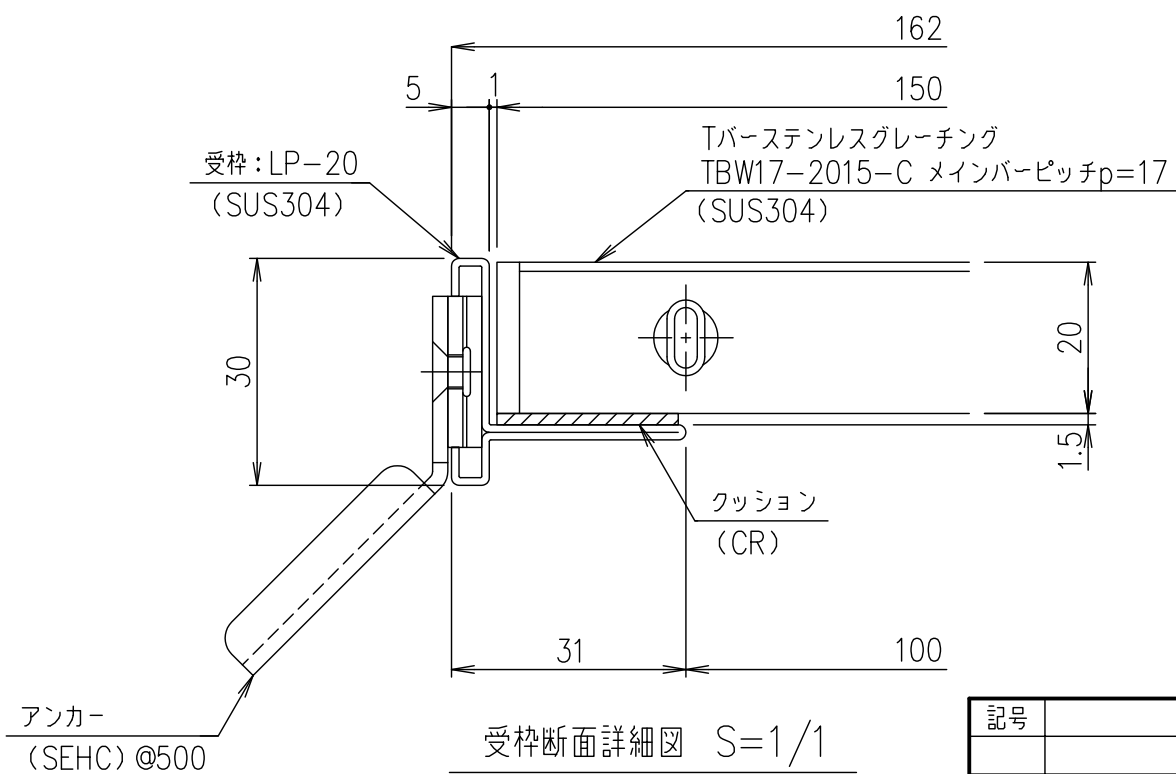
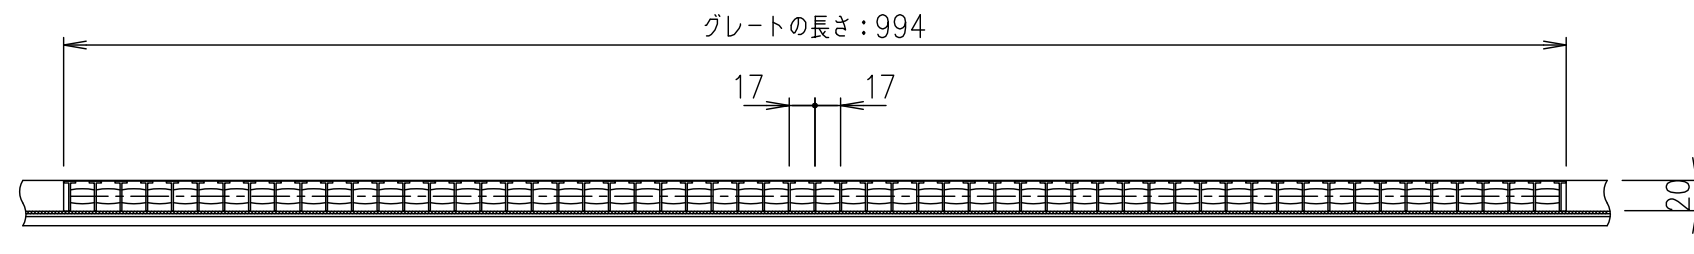
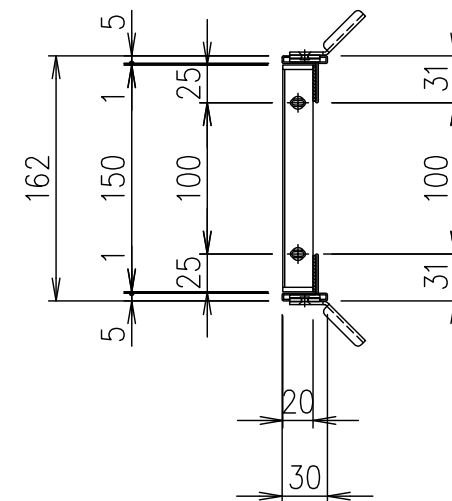


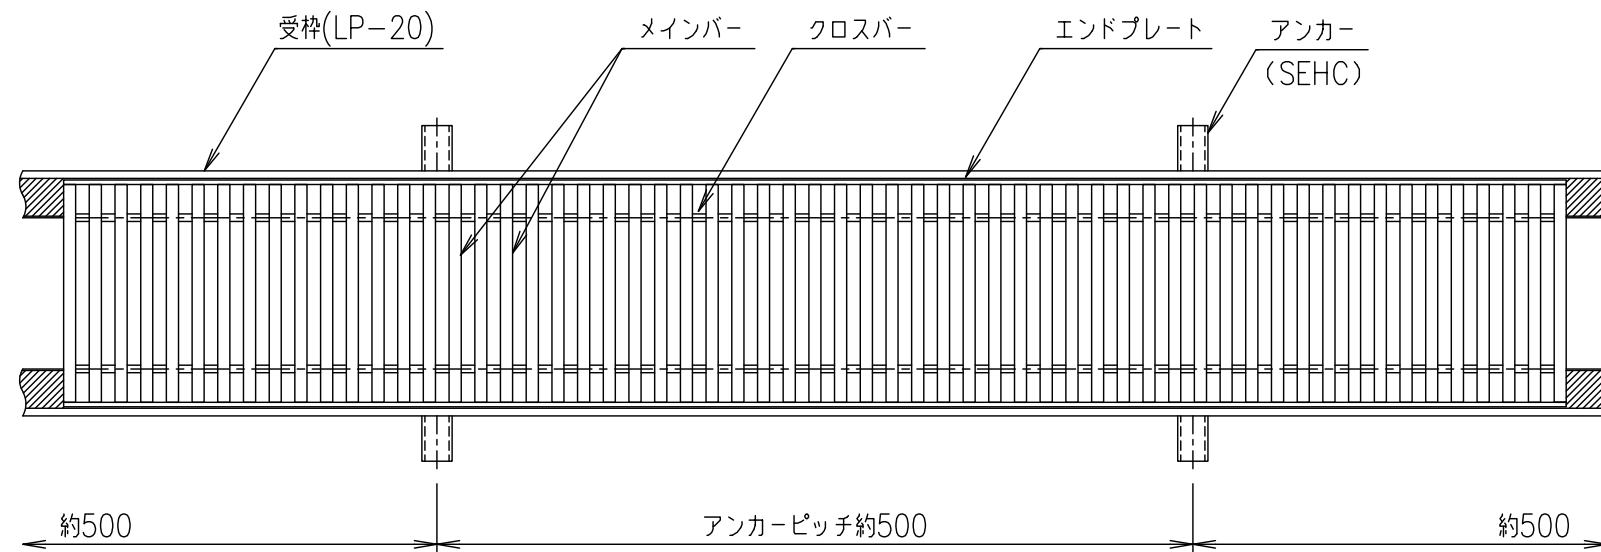

メインバーピッチ詳細図 S=1/1

受 枠		SUS304	1.5	
ステンレスグレート		SUS304	3.4	
項番	名称	材質	個数	kg/個
	1 / 5	DKC Tバーステンレスグレーチング		
	尺 度	ノーマルタイプ 適用荷重: 歩道用		
		TBW17-2015-C (クローズエンド)		
		メインバーピッチ17mm (スキマ 9mm) 受枠: LP		
親番	第一機材株式会社		図 番	S-E3-06670
図 歴				

記号	内容	日付	編集
親番			
図 歴			