
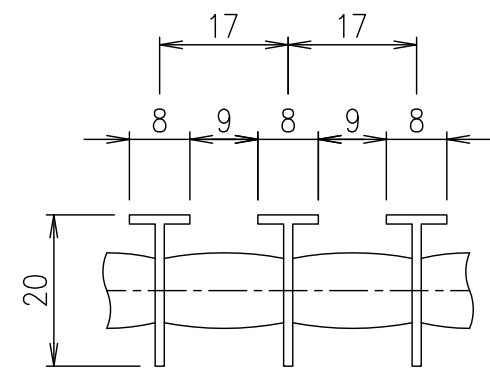
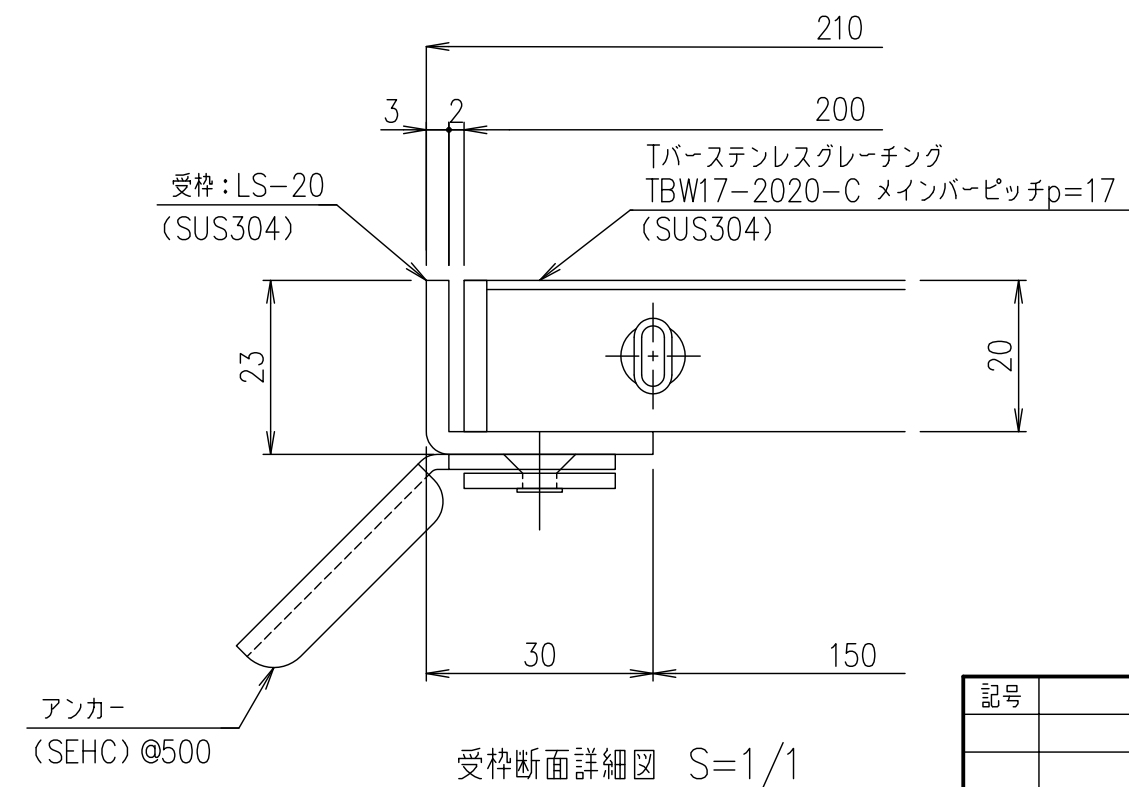
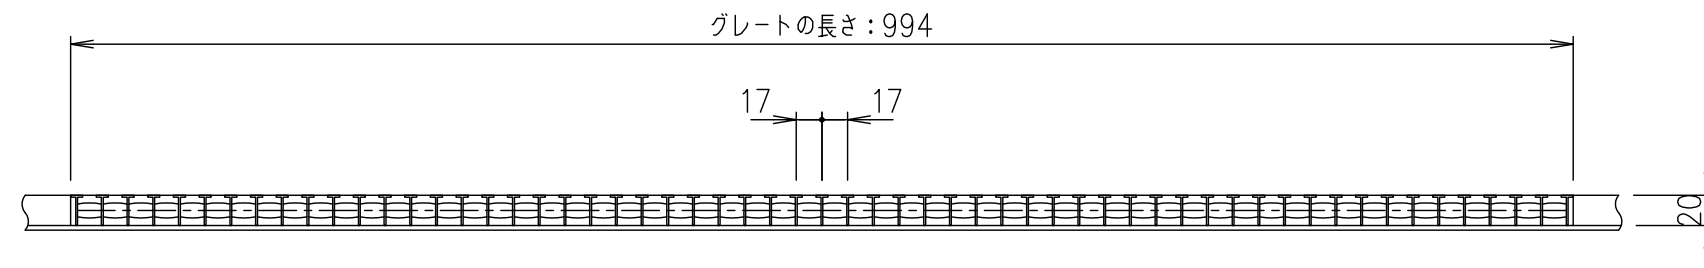
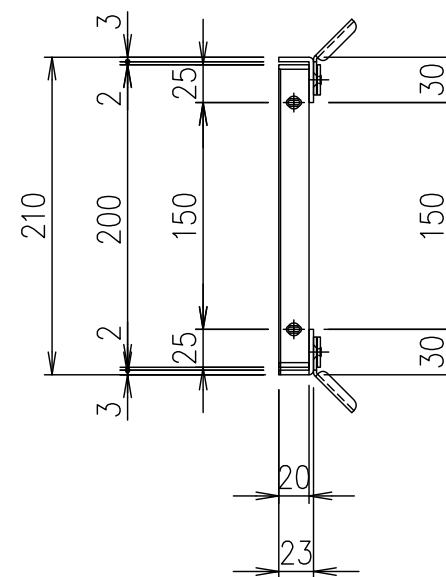


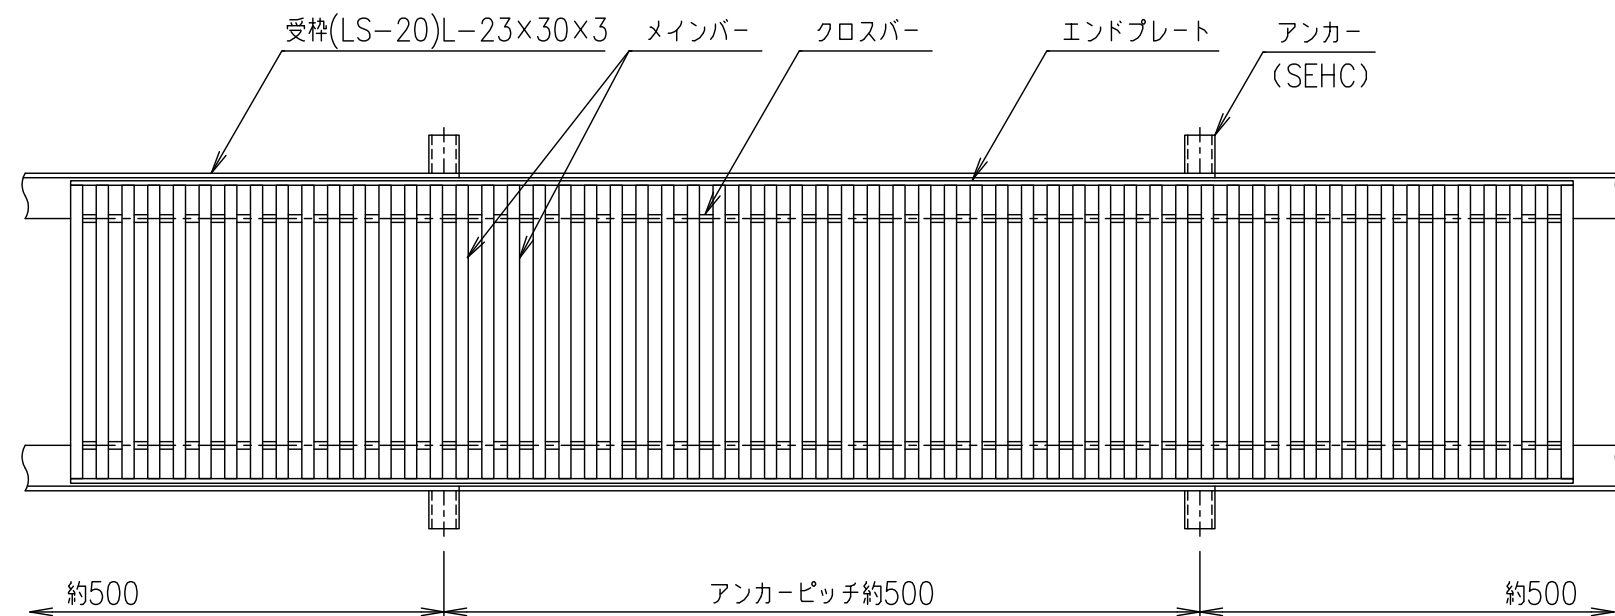

メインバーピッチ詳細図 S=1/1

								受 枠		SUS304			2.5													
								ステンレスグレーチング		SUS304			4.2													
				項番		名称				材質		個数		kg/個		記事										
記号		内容			日付		編集		担当		製図		照査		承認		1 / 5		名称		DKC Tバーステンレスグレーチング ノーマルタイプ 適用荷重：歩道用 TBW17-2020-C（クローズエンド） メインバーピッチ17mm（スキマ 9mm）受枠：LS					
											山本		本木		伊藤		尺度									
親番																					図番		S-E3-06661			
図歴																										