

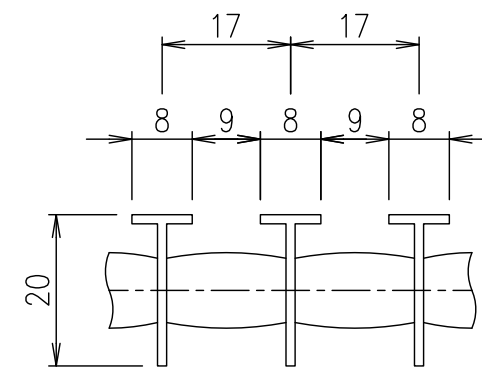
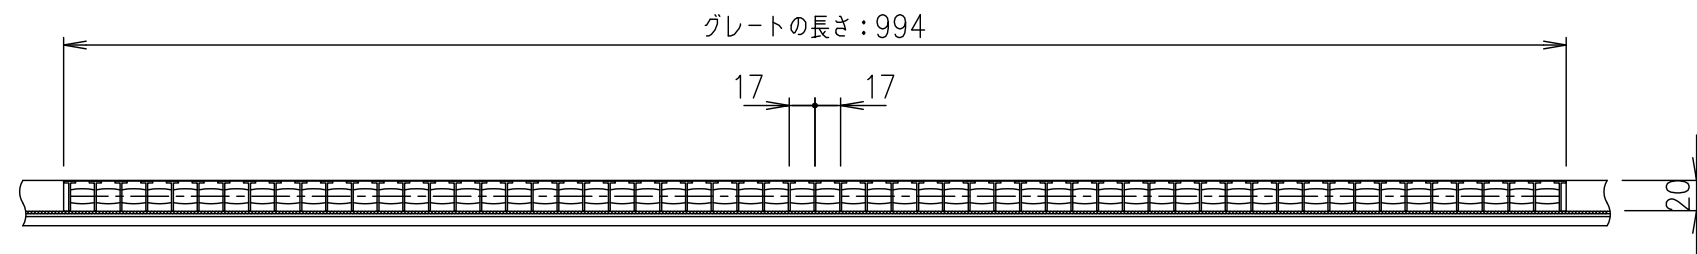
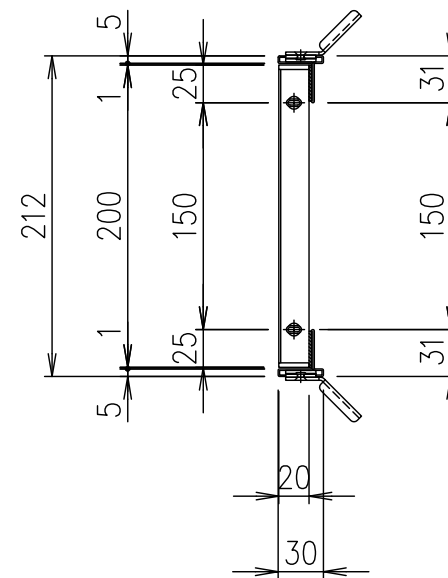


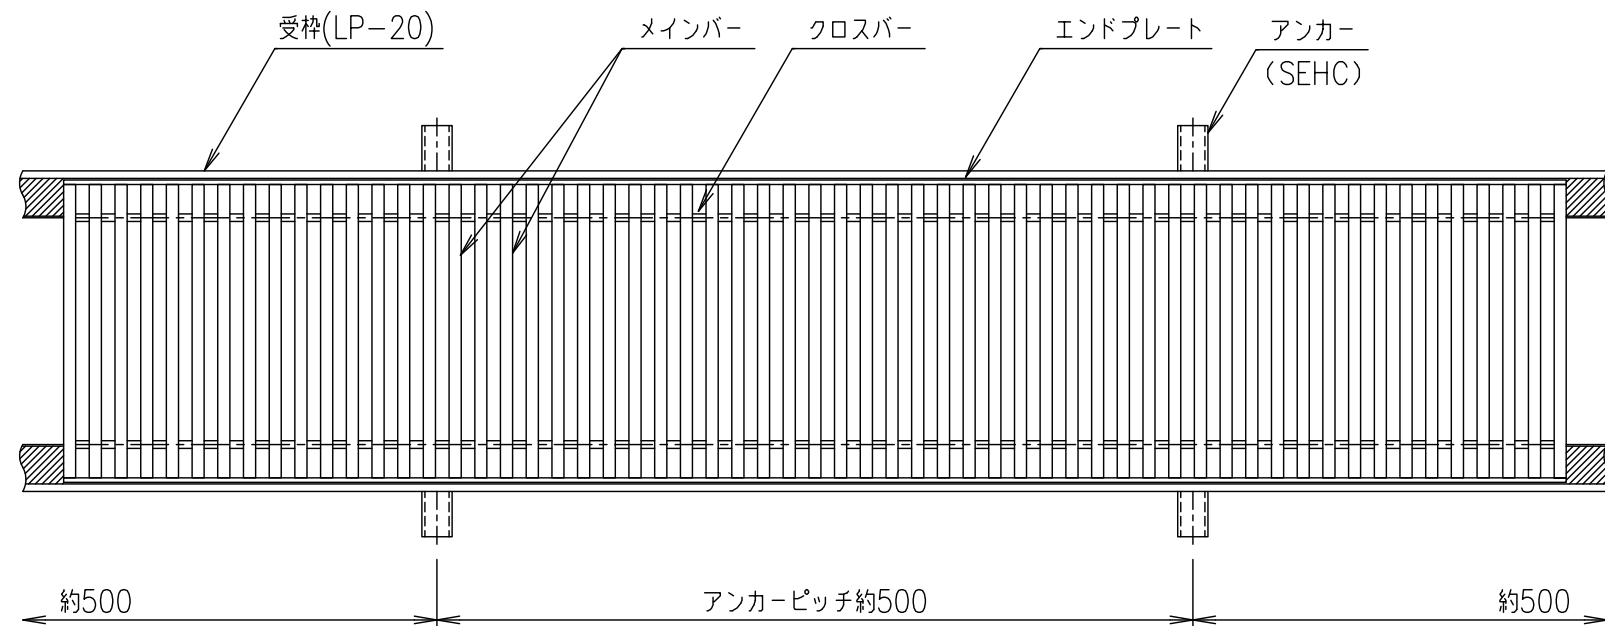

メインバーピッチ詳細図 S=1/1

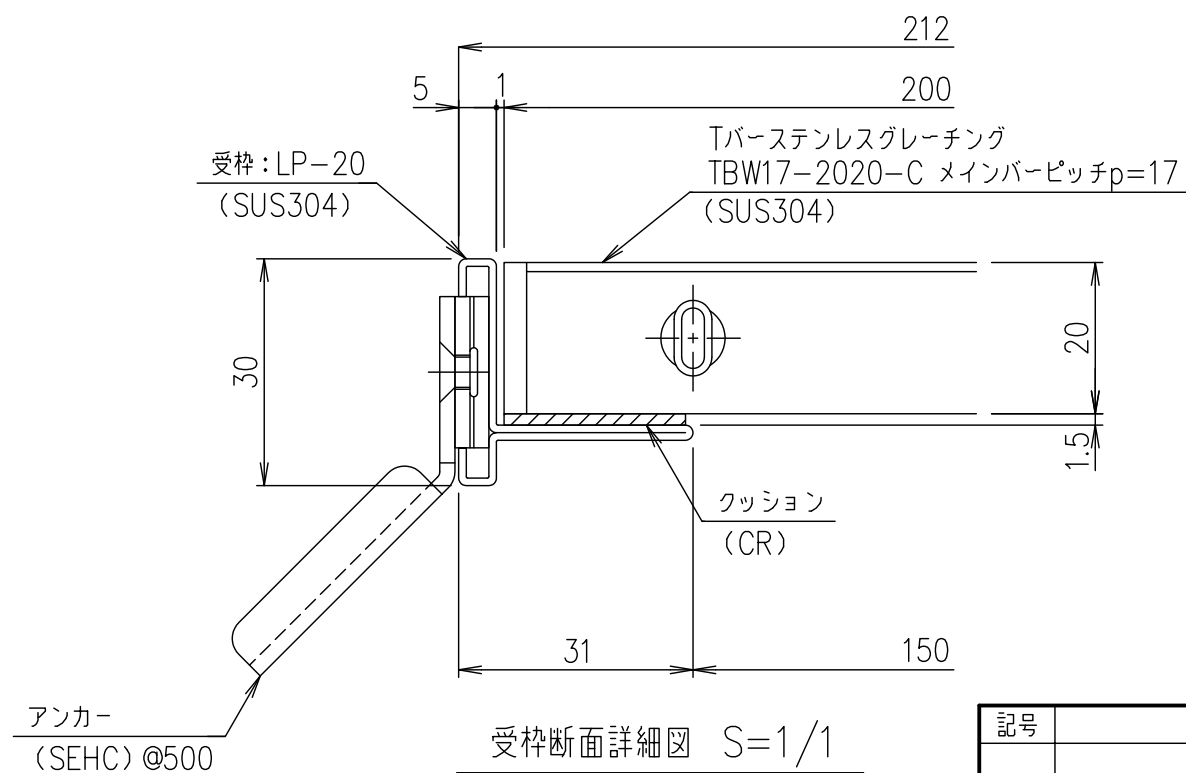

受枠断面詳細図 S=1/1

	受 枠			SUS304		1.5	
	ステンレスグレート			SUS304		4.2	
項番	名称			材質	個数	kg/個	記事
担当	製図	照査	承認	1 / 5 名 称	DKC Tバーステンレスグレーチング ノーマルタイプ 適用荷重：歩道用 TBW17-2020-C（クローズエンド） メインバーピッチ17mm（スキマ 9mm） 受枠: LP		
	山本	本木	伊藤		尺 度		
平成 年 月 日				三角法 図 番	S-E3-06671		
第一機材株式会社							

記号	内容	日付	編集
親番			
図歴			