
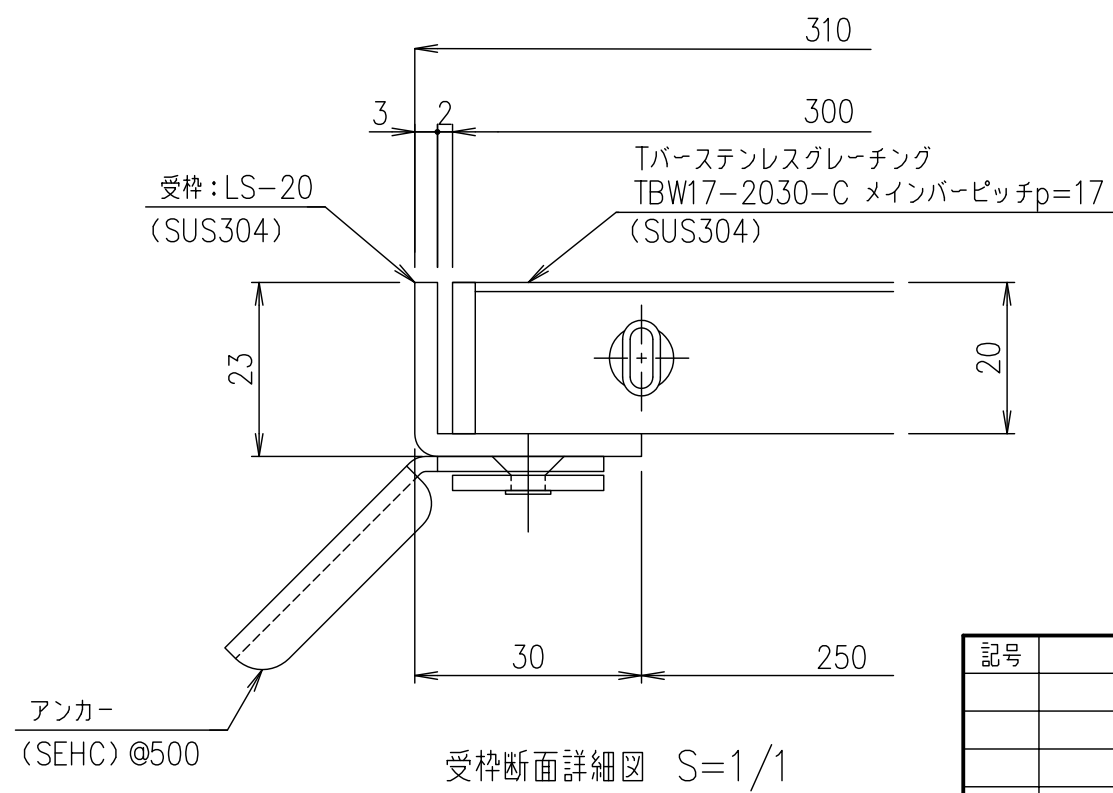
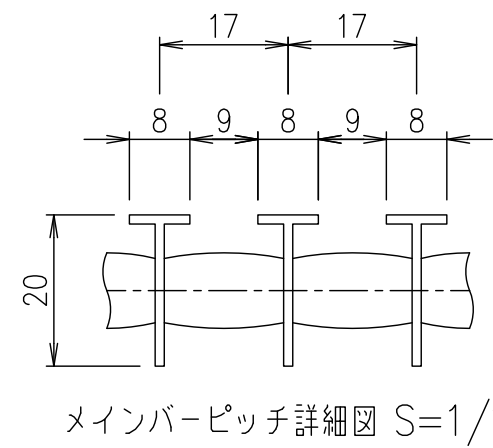
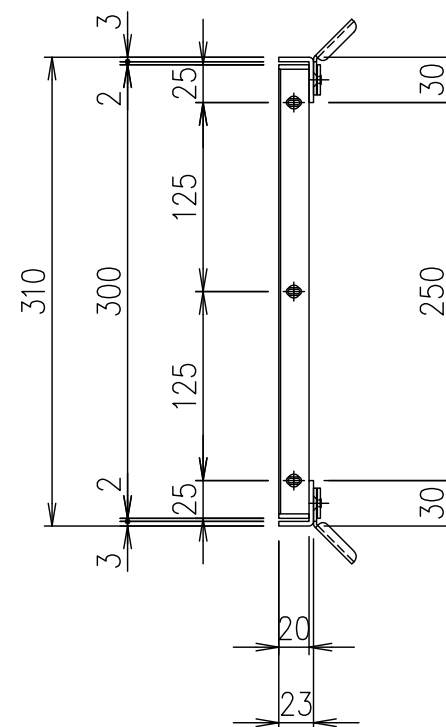


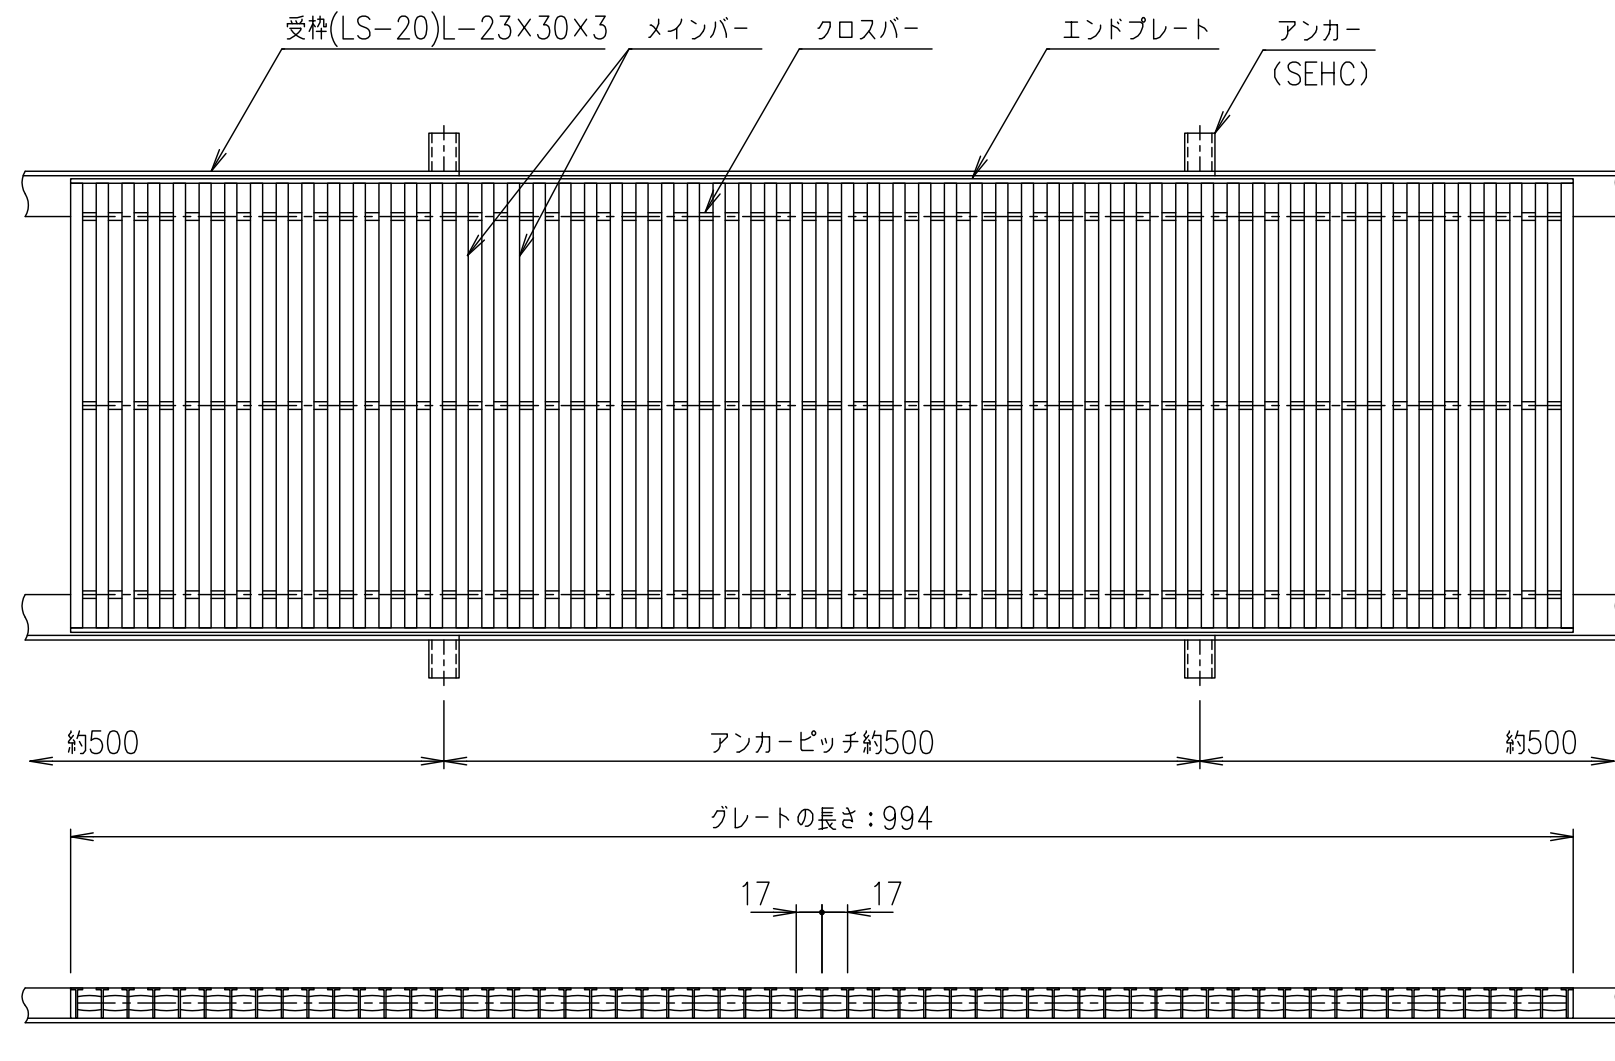

				受 枠				SUS304		2.5	
				ステンレスグレーチング				SUS304		5.8	
項番				名称				材質	個数	kg/個	記事
記号	内容	日付	編集	担当	製図	照査	承認	1 / 5	名称	DKC Tバーステンレスグレーチング ノーマルタイプ 適用荷重：歩道用 TBW17-2030-C (クローズエンド) メインバーピッチ17mm (スキマ 9mm) 受枠: LS	
					山本	本木	伊藤			尺度	
				平成 年 月 日				三角法	図番	S-E3-06663	
親番				第一機材株式会社							
図歴											