DKC

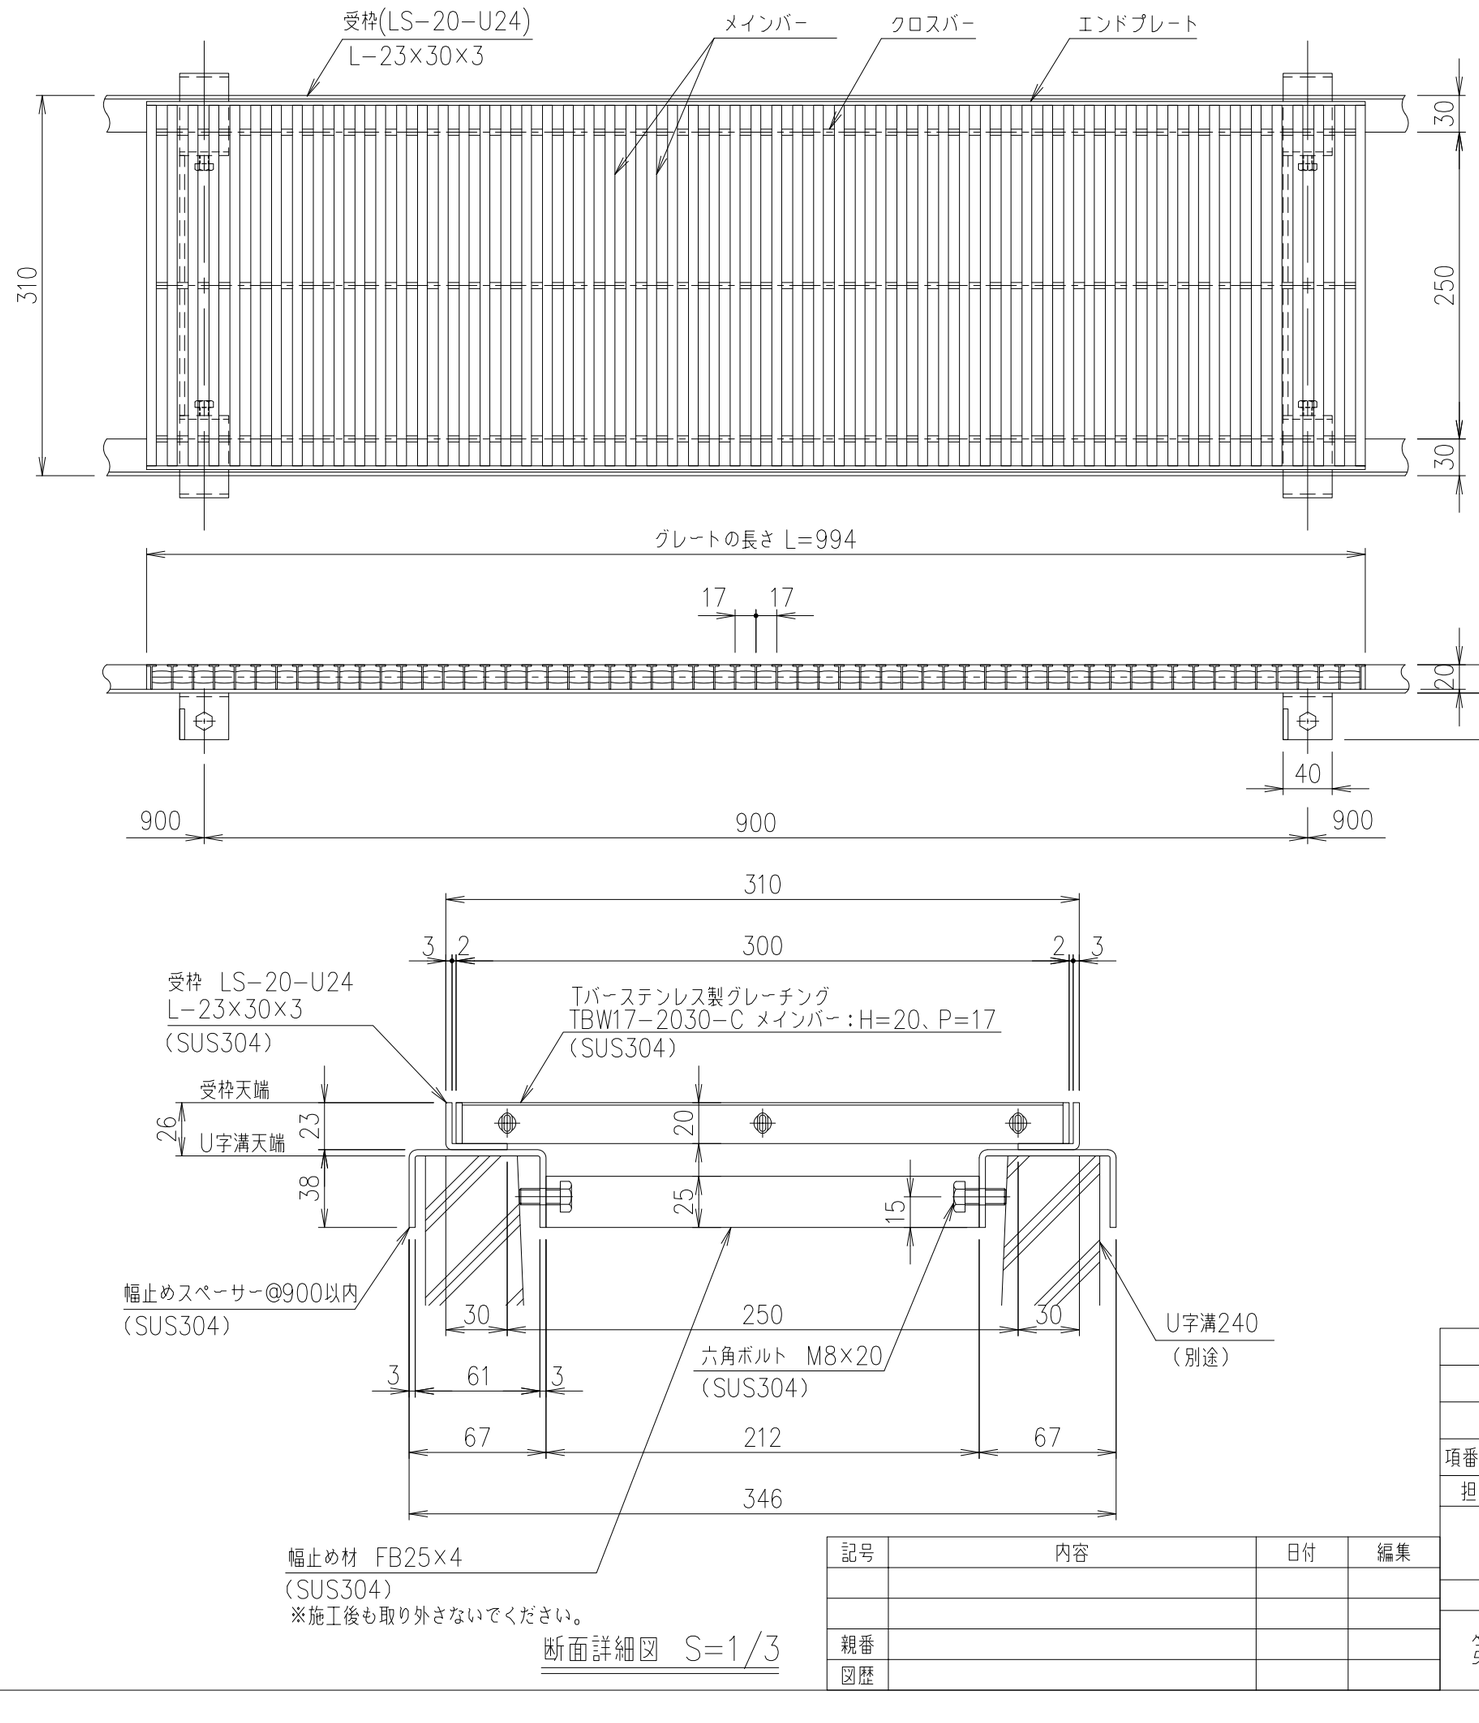

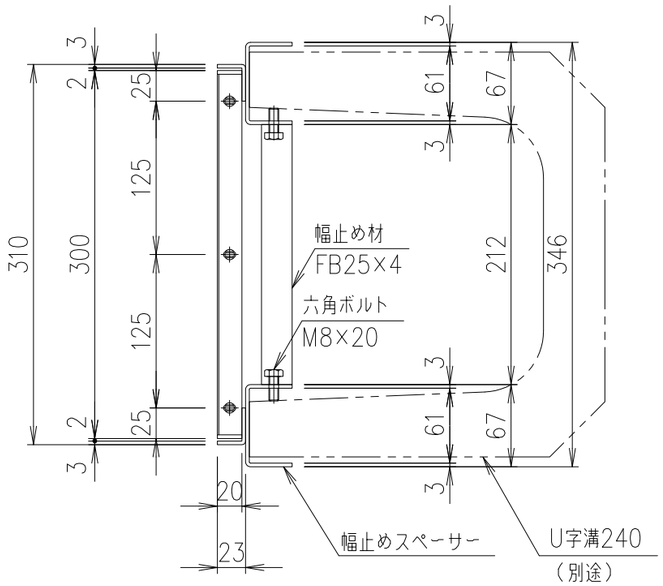

断面詳細図 S=1/3

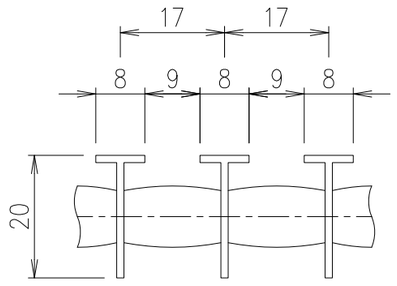

メインバーピッチ詳細図 S=1/1

項番	名称	材質	個数	kg/個	記事
	受　　枠	SUS304		3.7	
	ステンレスグレーチング	SUS304		5.8	

記号	内容	日付	編集
親番			
図歴			

担当	製図	照査	承認	1/5	名称	DKC　Tバーステンレス製グレーチング TBW17−2030−C　U字溝240用受枠 適用荷重：歩道用 受枠：LS−20−U24
	中川	高虫	清水	尺度		
年　月　日				三角法	図番	S−E3−11361
第一機材株式会社						