DKC

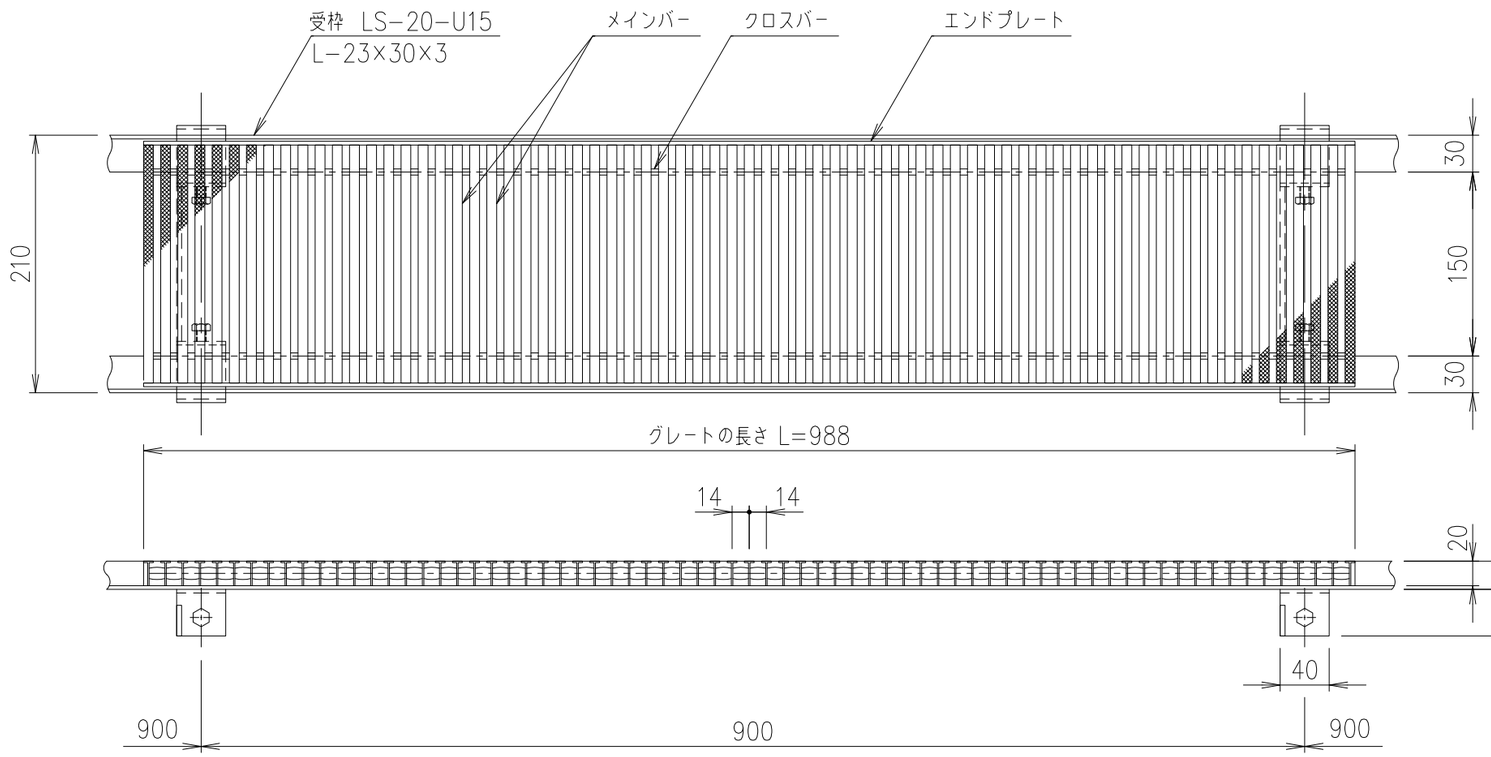

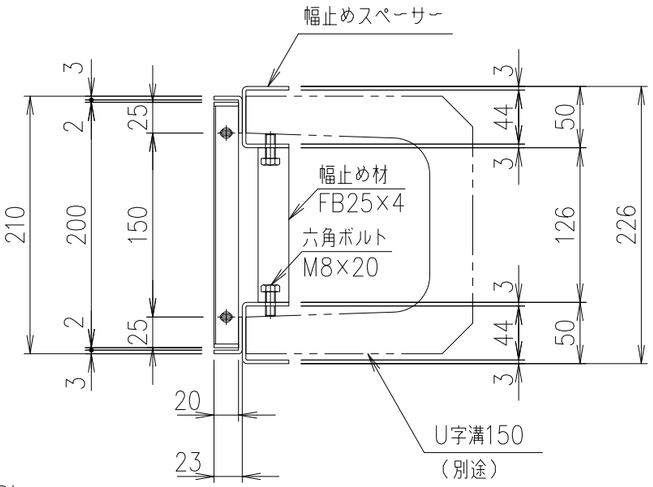

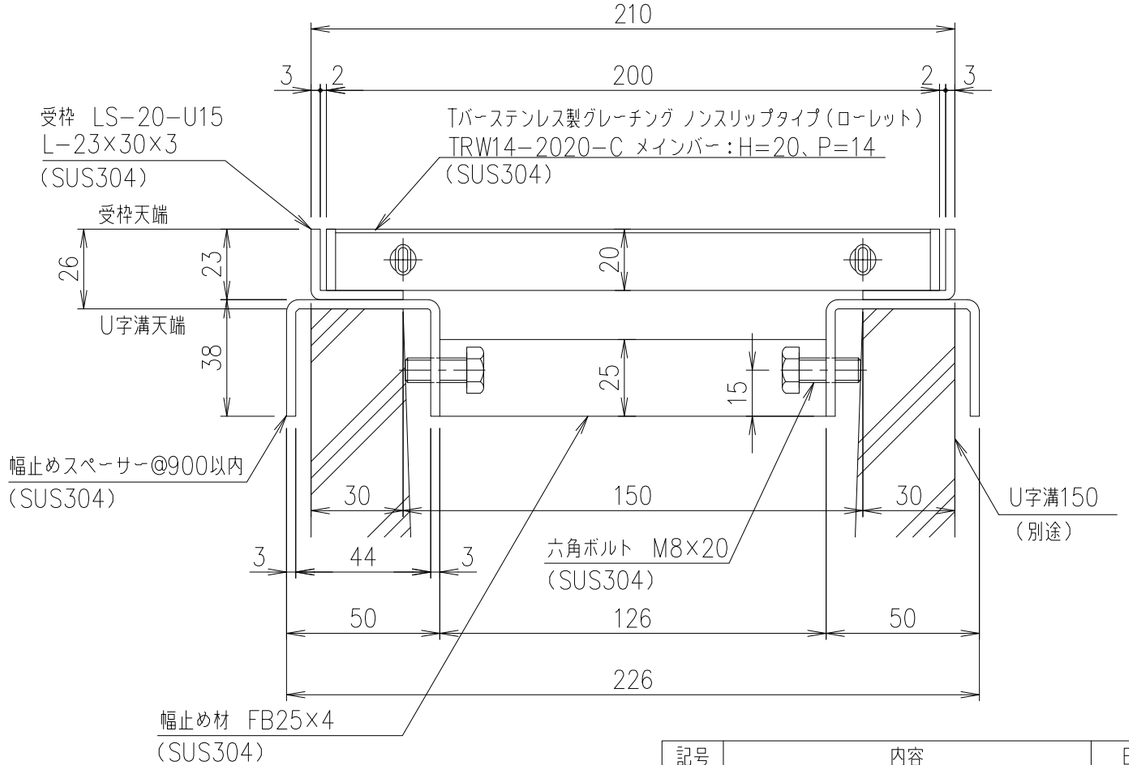

断面詳細図 S=1/2

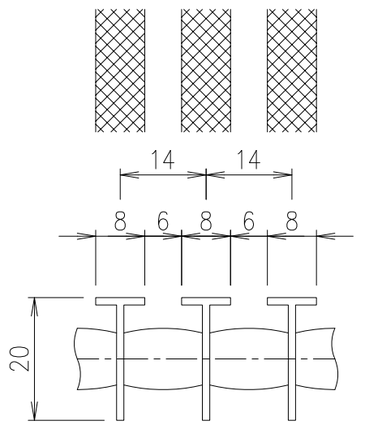

メインバーピッチ詳細図 S=1/1

記号	内容	日付	編集
親番			
図歴			

	受　　枠	SUS304		3.4	
	ステンレスグレーチング	SUS304		4.8	
項番	名称	材質	個数	kg／個	記事

担当	製図	照査	承認
	中川	高虫	清水

年　月　日

第一機材株式会社

1／5
尺度

三角法

名称：DKC　Tバーステンレス製グレーチング
TRW14−2020−C　U字溝150用受枠
適用荷重：歩道用
受枠：LS−20−U15

図番：S−E3−11371