DKC

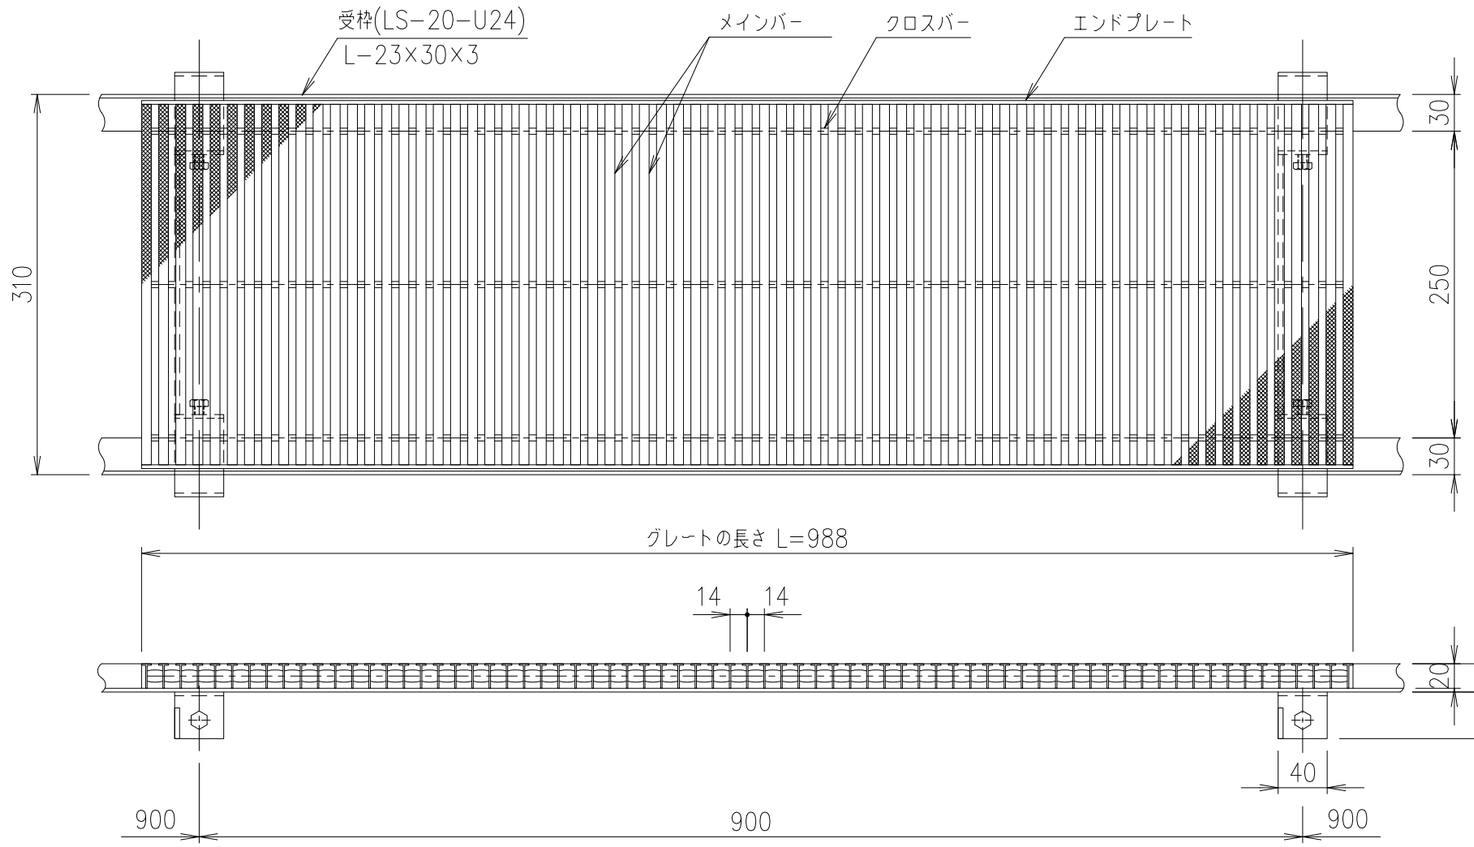

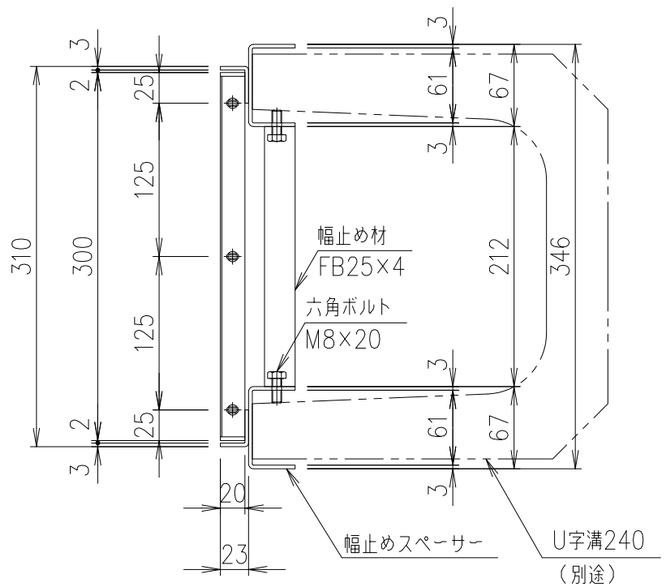

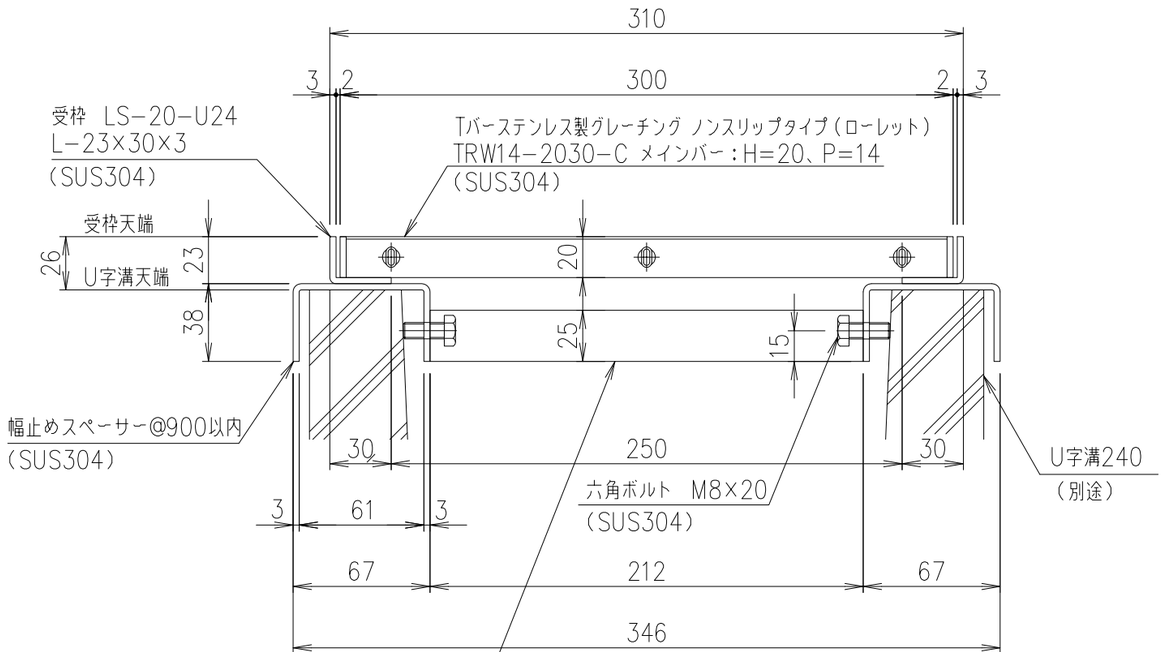

断面詳細図 S=1/3

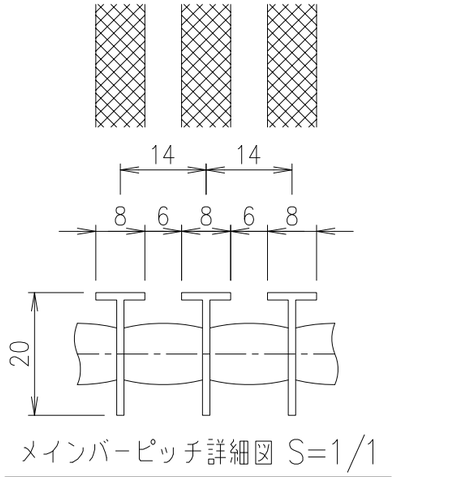

メインバーピッチ詳細図 S=1/1

記号	内容	日付	編集
親番			
図歴			

	受　　枠	SUS304		3.7	
	ステンレスグレーチング	SUS304		6.8	
項番	名称	材質	個数	kg／個	記事

担当	製図	照査	承認	1／5	名称	DKC　Tバーステンレス製グレーチング TRW14−2030−C　U字溝240用受枠 適用荷重：歩道用 受枠：LS−20−U24
	中川	高虫	清水	尺度		
年　月　日				三角法	図番	S−E3−11373

第一機材株式会社